

פוסט טראומה
חוברת פרטים

כמות	תאריך	חפצה	לעיון	לאישור	למחרוז	לבצוע
1	26.06.22	מד' ניהול		✓		
1	20.09.22	מד' אלון נוישטל		✓		
1	26.06.22	מד' ניהול			✓	


לאישור

הערות:

1. כל המידות הרשומות הינן בס"מ, אלא אם כן צוין אחרת.
2. כל המידות הרשומות בתוכניות הינן מידות כלליות בלבד.
3. זיון וביסוס לפי תכ' מהנדס קונסט'

			▲
			▲
			▲
			4
ליאת	עדכון כללי	26.10.23	3
יפעת	עדכון כללי	20.09.22	2
עדו	עדכון כללי	26.06.22	1

חס' • תאריך • שניים • עז	לעיון	לאישור	למחרוז	לבצוע
	<input type="checkbox"/>	<input checked="" type="checkbox"/>	<input type="checkbox"/>	<input type="checkbox"/>



צור וחלק אדריכלי נוף
zur wolf landscape architects

t. 09.9510020 f. 09.9510030
e. office@zur-wolf.com
רחוב מדינת היהודים 103, תד. 330, מיקוד 46103, חרצליה
www.zur-wolf.com

שם הפרויקט: המרכז לתחקיר פוסט-מודרניזם ותחנות	מס' תכנית:	
	מועין הפרויקט:	
	תכנית:	
תאריך:	קניין:	מהדורה:
01.01.2020	בהתאם	3
אדריכל אחראי:	יצירת סופר	ZW-PRATIM

P:\Project\12-139
ZW-12-139-Pratim-V1.dwg

שם הקבץ:

רשימת פרטים

ריצוף מדרכה רצועת שירות רחבה	פ 1
ריצוף מדרכה רצועת שירות צרה	פ 2
אבן שפה רחבה לעליה של רכב	פ 3
גומה לעץ	פ 4
אבן גן	פ 5
משטח מישושי לפני מעבר חציה	פ 6
ריצוף סביב עמודי תמרור	פ 7
ספסל עץ דגם ברצלונה	פ 8
אשפתון דגם גפן	פ 9
מתקן אופניים	פ 10
ריצוף גרנוליט דק	פ 11
ספסל בטון בחיפוי גרנוליט ARKOP	פ 12
קיר בטון בחיפוי גרנוליט ARKOP	פ 13
יציקת גרנוליט- מדרכות	פ 14
כיסא ושולחן מתכת	פ 15
ספסל בטון דגם השלום	פ 16
אשפתון דגם ספנסר	פ 17
קיר בטון	פ 18
גדר דגם אוניברסיטה	פ 19
בריזית דגם URBAN 13	פ 20

מהדורה:



צור וולף אדריכלי נוף
zur wolf landscape architects




e. office@zur-wolf.com

תכנית:
פוסט טראומה

פרט:



תוכן עיניינים

26.10.23

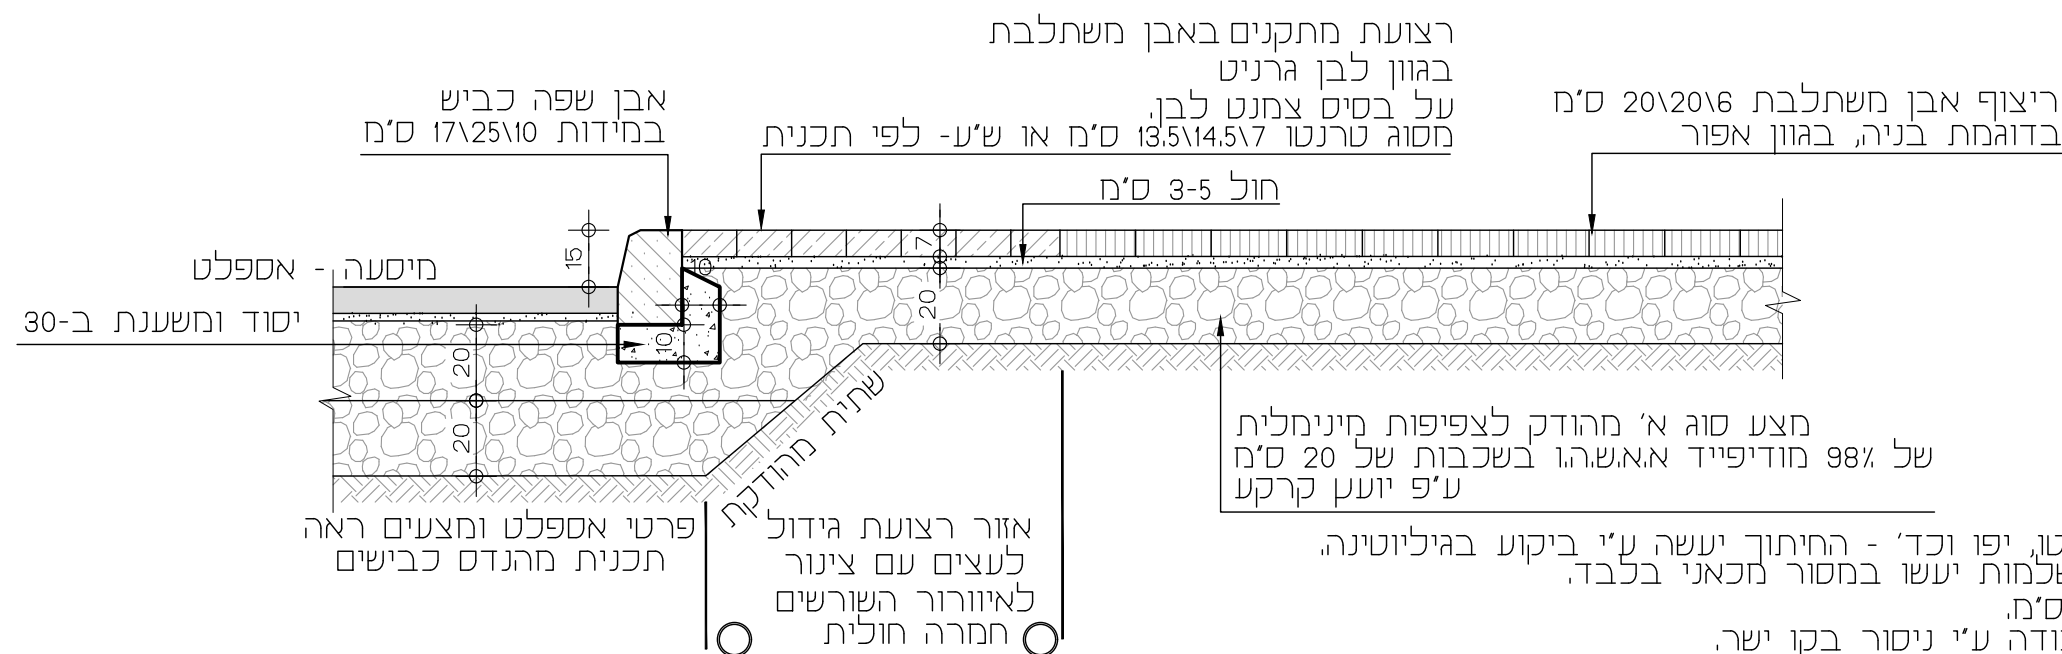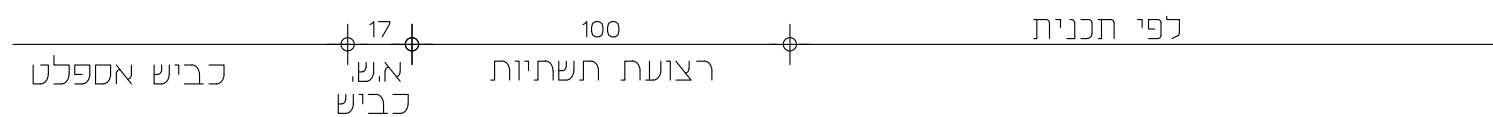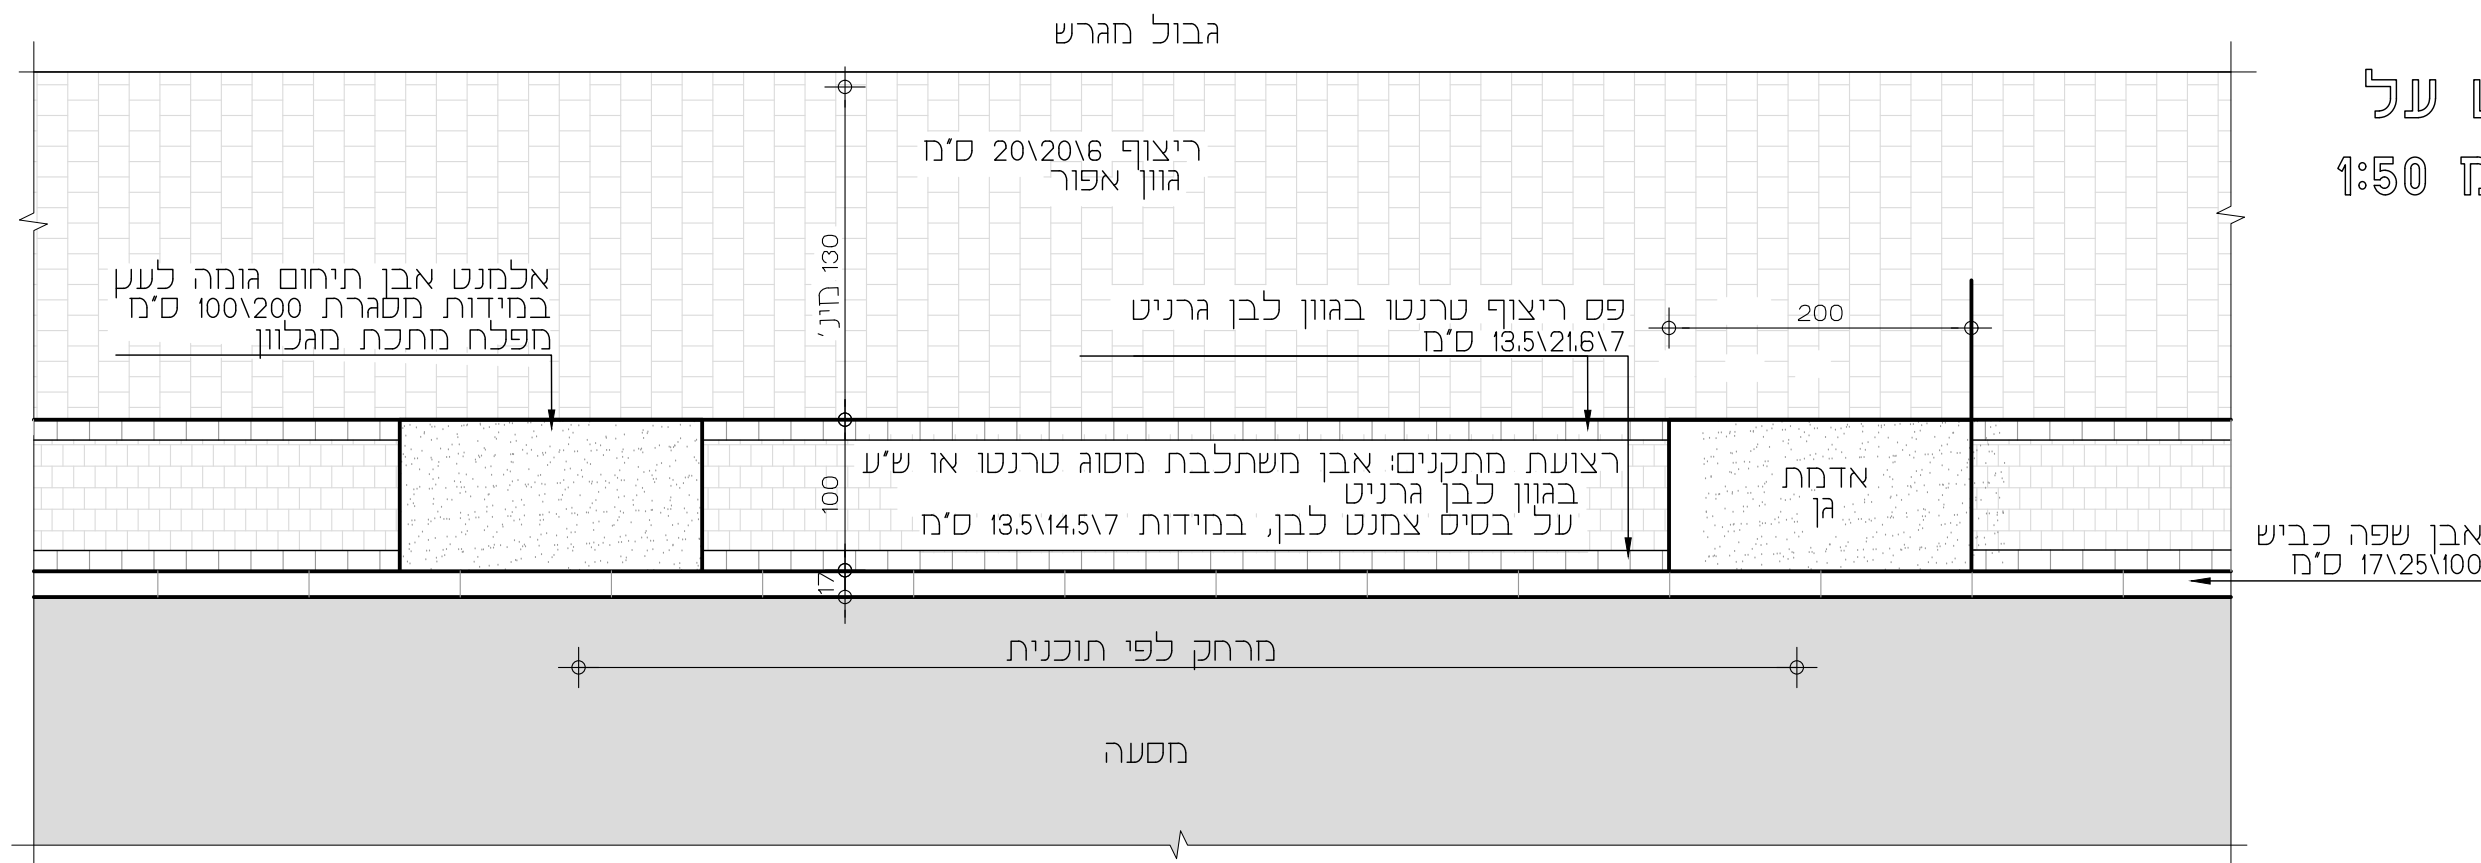


- הערות:
1. אבנים בגמר שוליים לא רגולריים כגון טרנטו, יפו וכד' - החיתוך יעשה ע"י ביקוע בגיליוטינה.
 2. אבנים משתלבות בגמר שוליים ישרים - השלמות יעשו במסור מכאני בכבד.
 3. גודל אבן להשלמה לא יקטן מרוחב של 5 ס"מ.
 4. בשינוי כיוון ריצוף יש לסגור את גבול העבודה ע"י ניסור בקו ישר.

חבט על קנ"ח 1:50

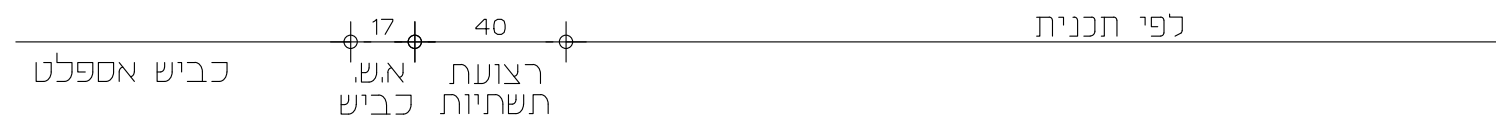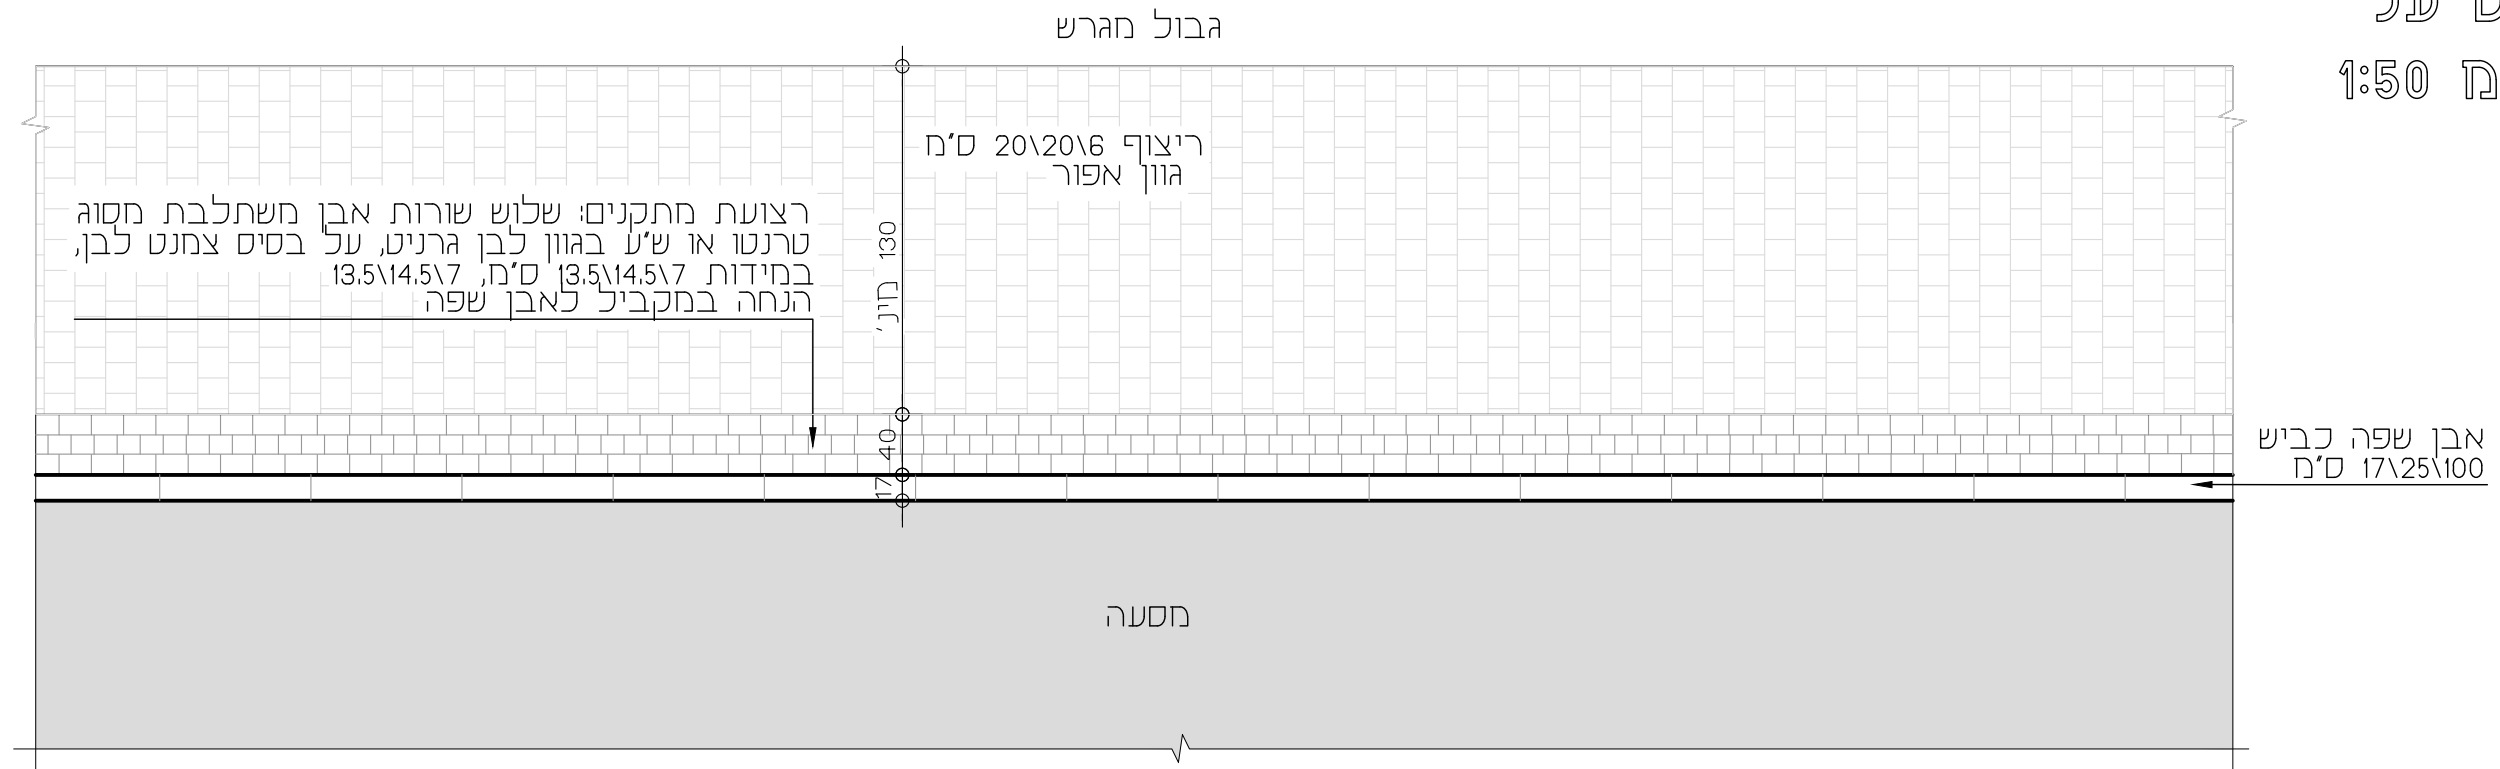

חתך קנ"ח 1:20

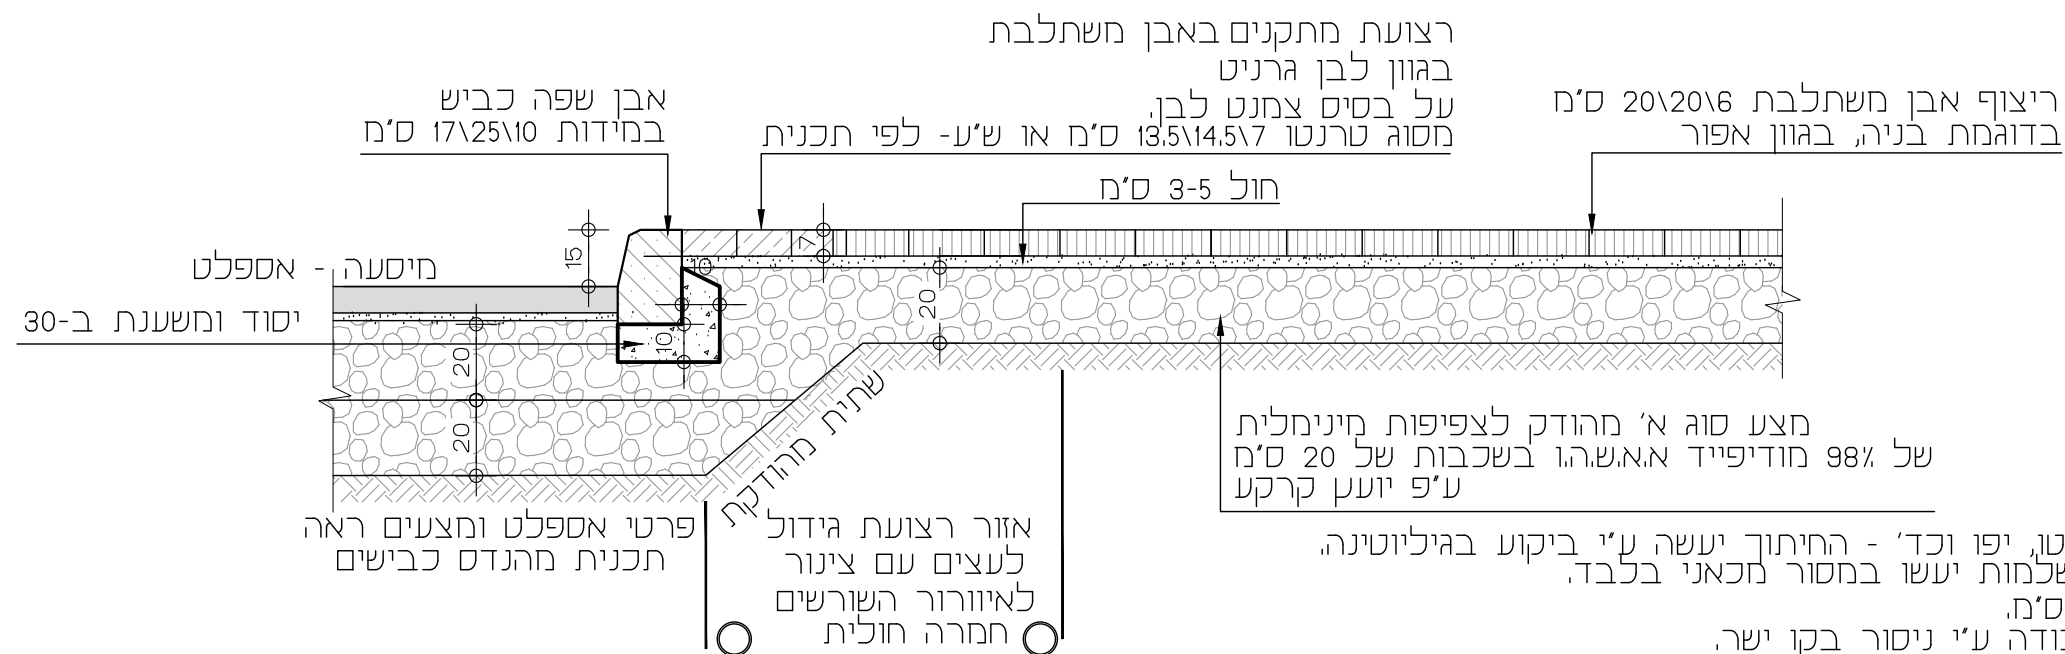

הערות:

1. אבנים בגמר שוליים לא רגולריים כגון טרנטו, יפו וכד' - החיתוך יעשה ע"י ביקוע בגיליוטינה.
2. אבנים משתלבות בגמר שוליים ישרים - השלמות יעשו במסור מכאני בלבד.
3. גודל אבן להשלמה לא יקטן מרוחב של 5 ס"מ.
4. בשינוי כיוון ריצוף יש לסגור את גבול העבודה ע"י ניסור בקו ישר.

ריצוף מדרכה רצועת שירות צרה

פרט:

תכנית:


פוסט טראומה

מהדורה:

צור וולף אדריכלי נוף

zur wolf landscape architects

e. office@zur-wolf.com

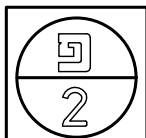

26.10.23

אבן 'רמות' בגדלים שונים

20

40

50

אבן שפה

40

20

50

50/40/1 ס"מ


אבן שפה לכניסת רכב פינה שמאלית במידות 50/40/18 ס"מ

אבן שפה לכניסת רכב פינה ימנית במידות 50/40/18 ס"מ

אבן שפה לכניסת רכב במידות 45/45/18 ס"מ



חבט על קנ"ח 1:50

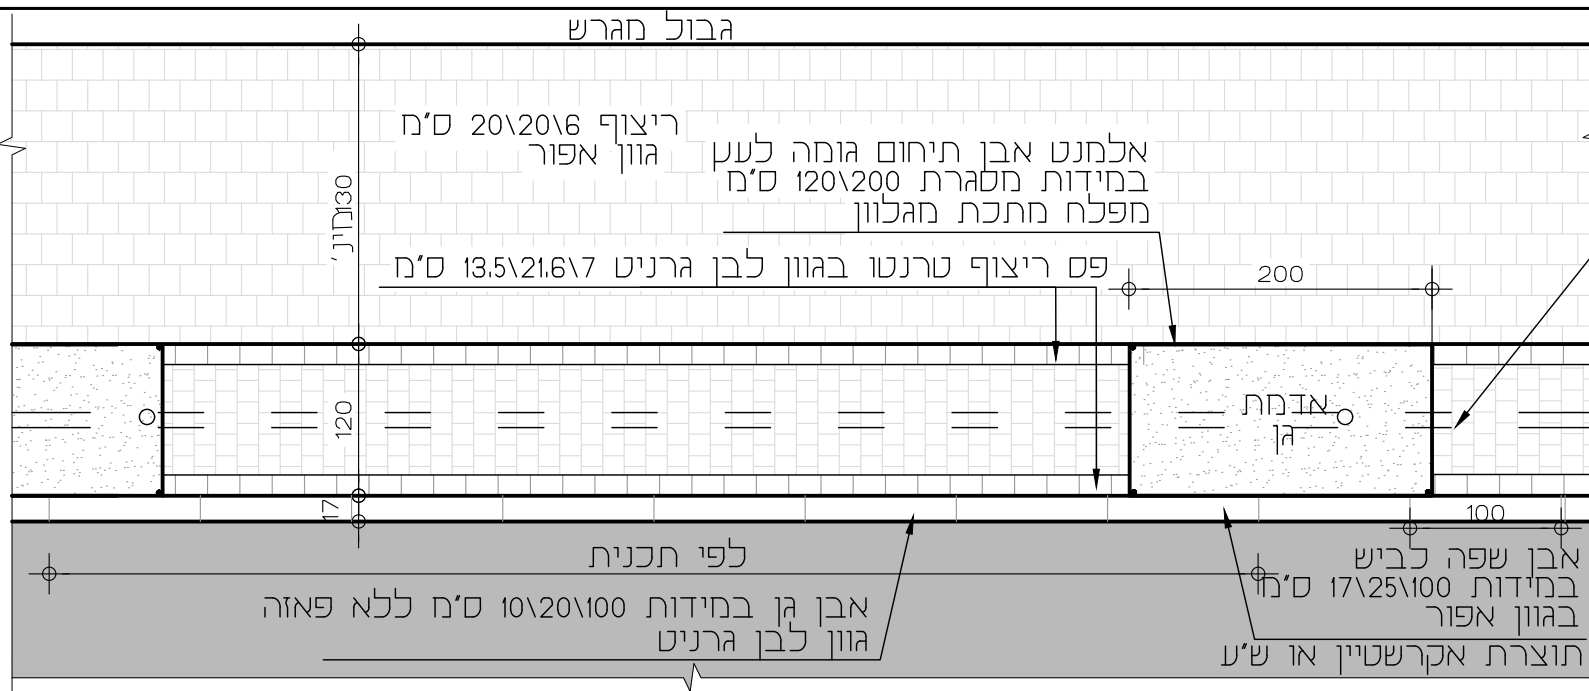

צינור שרשרי ראה חתך


אבן משתלבת מסוג טרנטו על בסיס צמנט לבן בגוון לבן גרניט או ש"ע במידות 13.5x14.5x7 על חמרה חולית מהודקת

סולם השקיה על פי מפרט

מסגרת מפלח ברזל בעובי 1 ס"מ וברוחב 15 ס"מ מכופף ב-2 פינות ל-90 מעלות ומרותך בפניה הרביעית עשויה משתי יחידות של 50x150 ולכל אחת 5 יתדות בעובי 1.5 ס"מ המסגרת מונמכת 0.5 ס"מ מפני הריצוף ומעוגנת לבטון


מדרכה מרוצפת- אבן משתלבת בגוון אפור במידות 20x20 ס"מ תוצרת אקרשטיין או ש"ע

אבן שפה כביש בגוון אפור 17x25x100 ס"מ תוצרת אקרשטיין או ש"ע

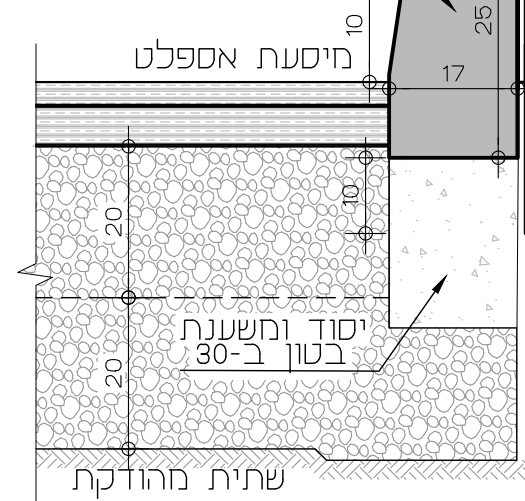

יריעת מחשק בית גידול מיסעה Rootcontrol

מערכת איוורור שורשים לבור נטיעה

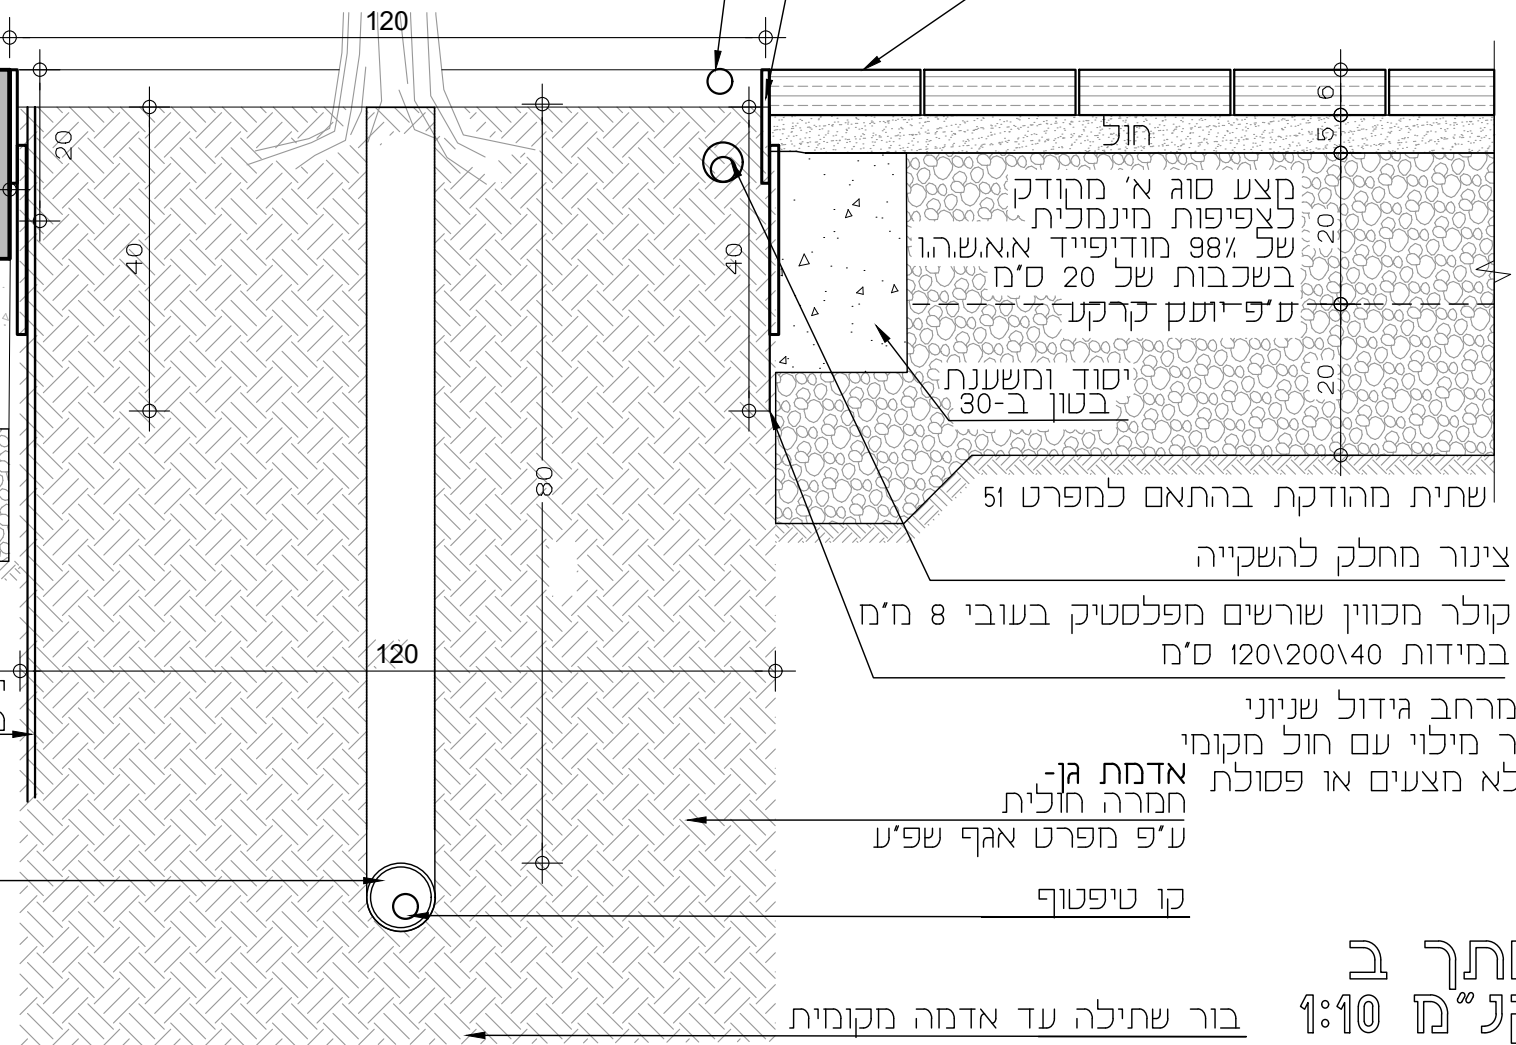

חתך ב קנ"ח 1:10


- הערות:
1. אבנים בגמר שוליים לא רגולריים כגון טרנטו, יפו וכד' - החיתוך יעשה ע"י ביקוע בגיליוטינה.
 2. אבנים משתלבות בגמר שוליים ישרים - השלמות יעשו במסור מכאני בלבד.
 3. גודל אבן להשלמה לא יקטן מרוחב של 5 ס"מ.
 4. בשינוי כיוון ריצוף יש לסגור את גבול העבודה ע"י ניסור בקו ישר.

חבט על קנ"ח 1:20

סימן מאתר יחצה את כל רוחב המדרכה -
3 שורות אבן הכוונה מישושית עם פסים בולטים
בגוון לבן גרניט על בסיס צמנט לבן
במידות 20x20 ס"מ
בהמשך לציר מעבר החציה
של חברת אקרשטין או ש"ע

אבן שפה רחבה משופעת
במידות 30x50x25 ס"מ של אקרשטין
או ש"ע בשיפוע +15 עד +3 מפני אספלט
משטח התראה מישושי עם בליטות עגולות
במידות 20x20 ס"מ בגוון לבן גרניט
על בסיס צמנט לבן, לאורך מעבר החציה
במידות 20x20 ס"מ
של חברת אקרשטין או ש"ע

אבן שפה חונמכת
במעבר חציה

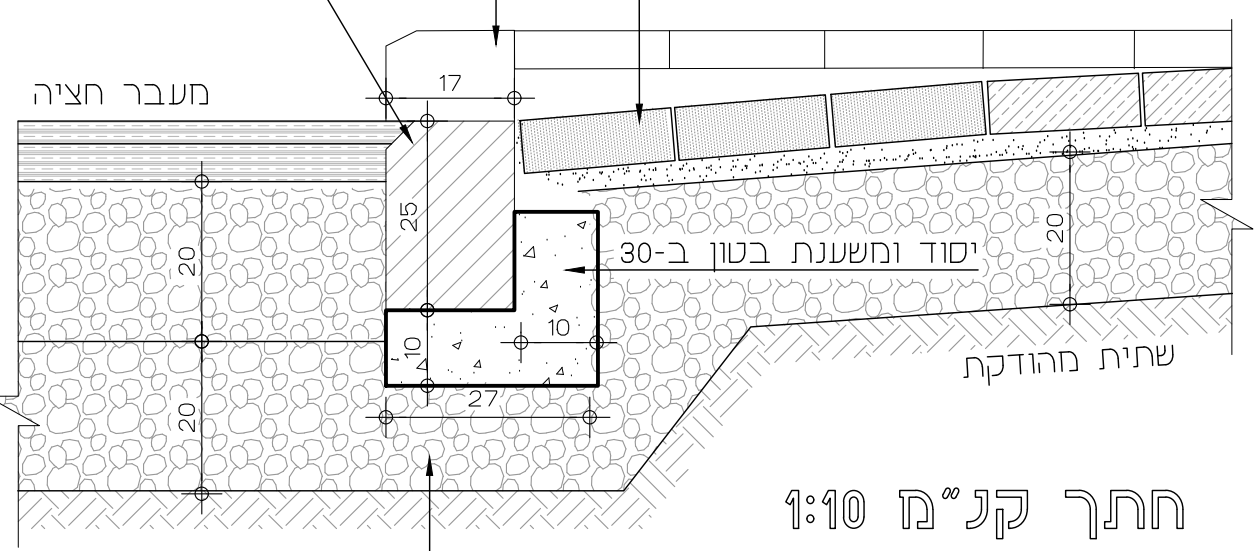


מצע סוג א' מהודק
לצפיפות מינימלית
של 98% מודיפייד א.א.ש.ה.
בשכבות של 20 ס"מ
ע"פ יועץ קרקע

הנגשת מעבר חציה
משטח התראה מישושי עם בליטות עגולות
במידות 20x20 ס"מ בגוון לבן גרניט
על בסיס צמנט לבן, לאורך מעבר החציה
מסוג אבן סימון לעוורים (עם בליטות)
סה"כ 3 שורות
של חברת אקרשטין או ש"ע

3 שורות אבן 'טרנטו' בגוון לבן גרניט
על בסיס צמנט לבן
במידות 13.5x14.5x7 ו-13.5x21.6x7 ס"מ

אבן שפה כביש
במידות 17x25x100 ס"מ, בגוון אפור

אבן שפה כביש חונמכת
במידות 17x25x100 ס"מ, בגוון אפור

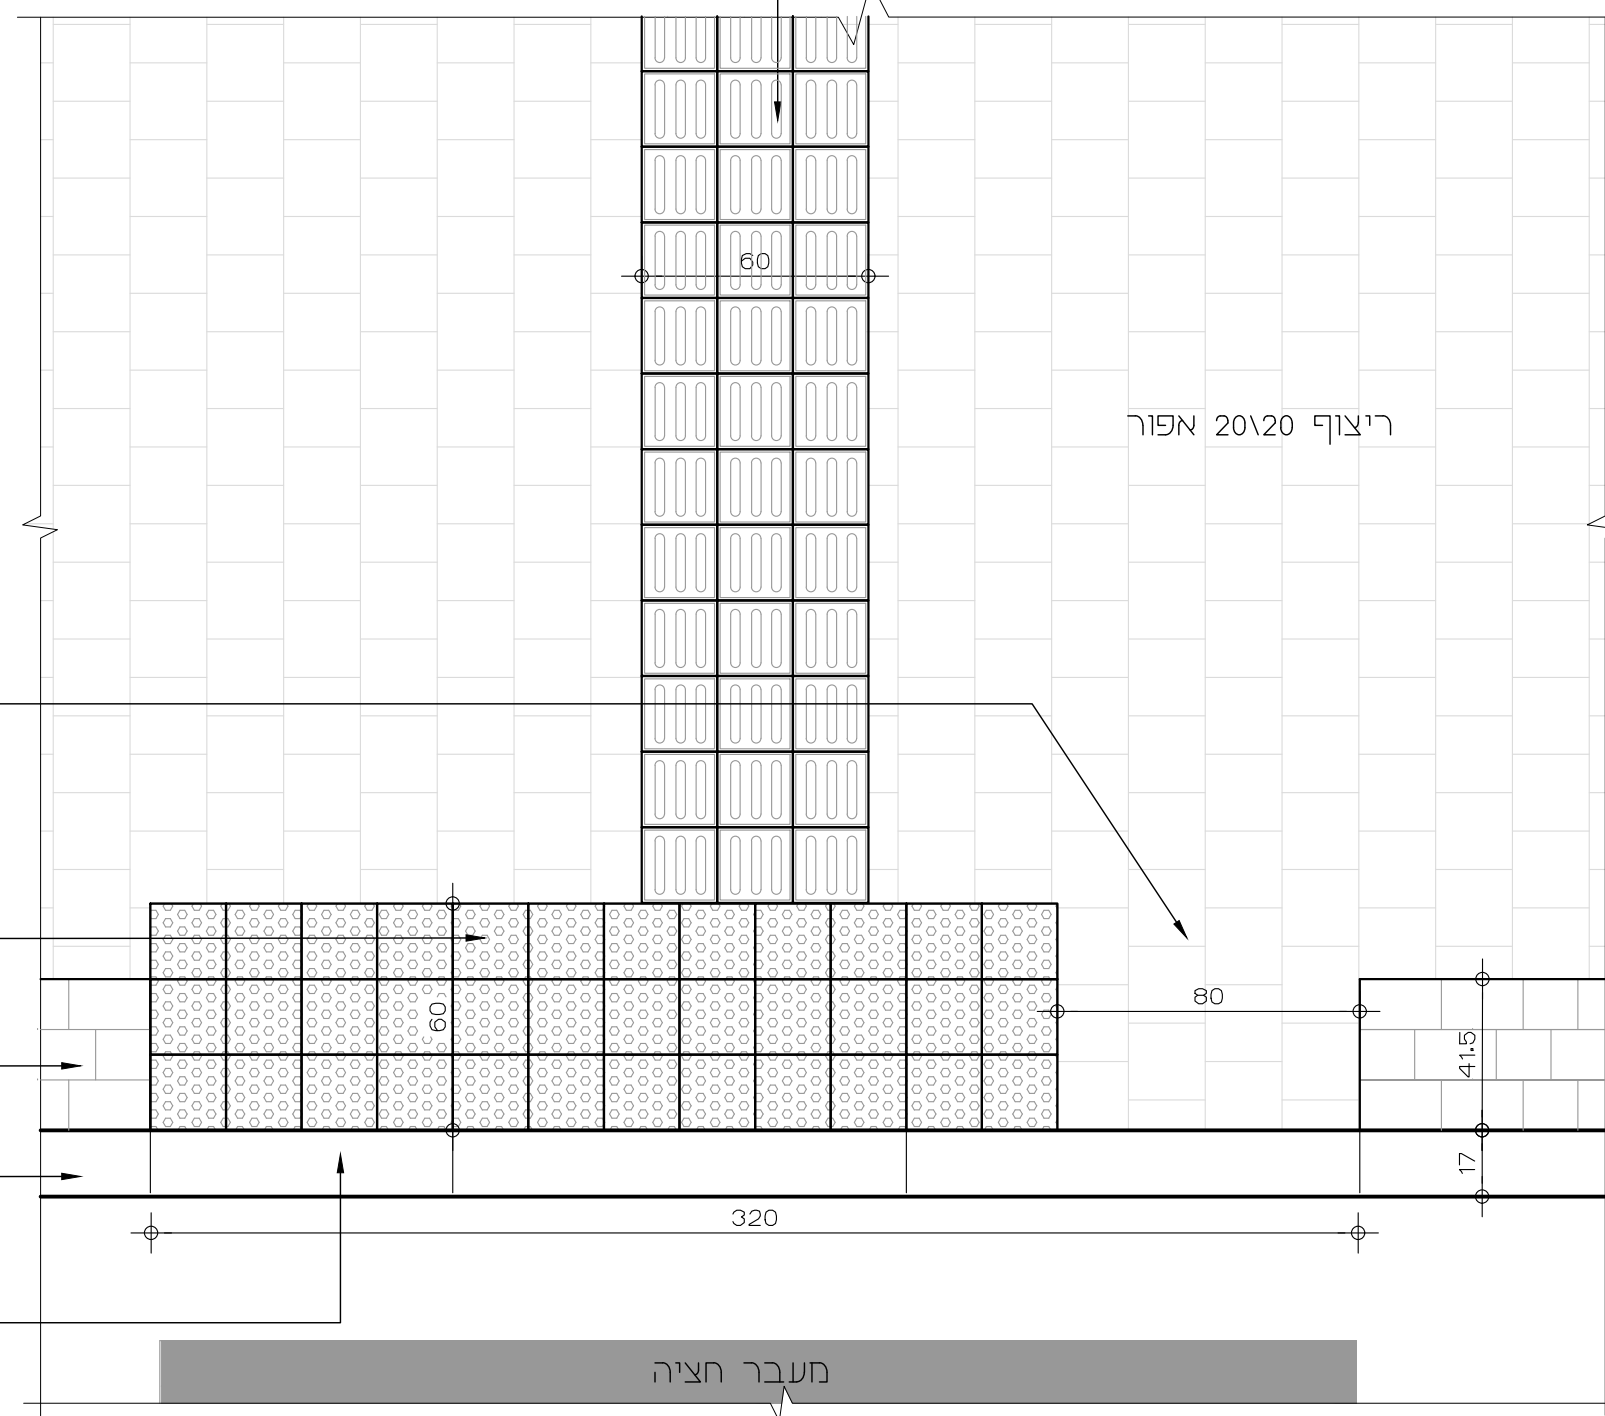


חבט על קנ"מ 1:20

חבק ת"א דגם 'טרנטו' או ש"ע
במידות 27x29x6 ס"מ בגוון לבן גרניט
עם פתח במרכז בהתאם לקוטר העמוד

רצועת מתקנים בריצוף
אבן 'טרנטו' או ש"ע
במידות 13.5x14.5x7 ס"מ
בגוון גרניט לבן
על בסיס צמנט לבן

אבן שפה כביש 25x17x100 ס"מ

פס ריצוף 'טרנטו' או ש"ע
13.5x21.5x7 ס"מ
בגוון גרניט לבן
על בסיס צמנט לבן

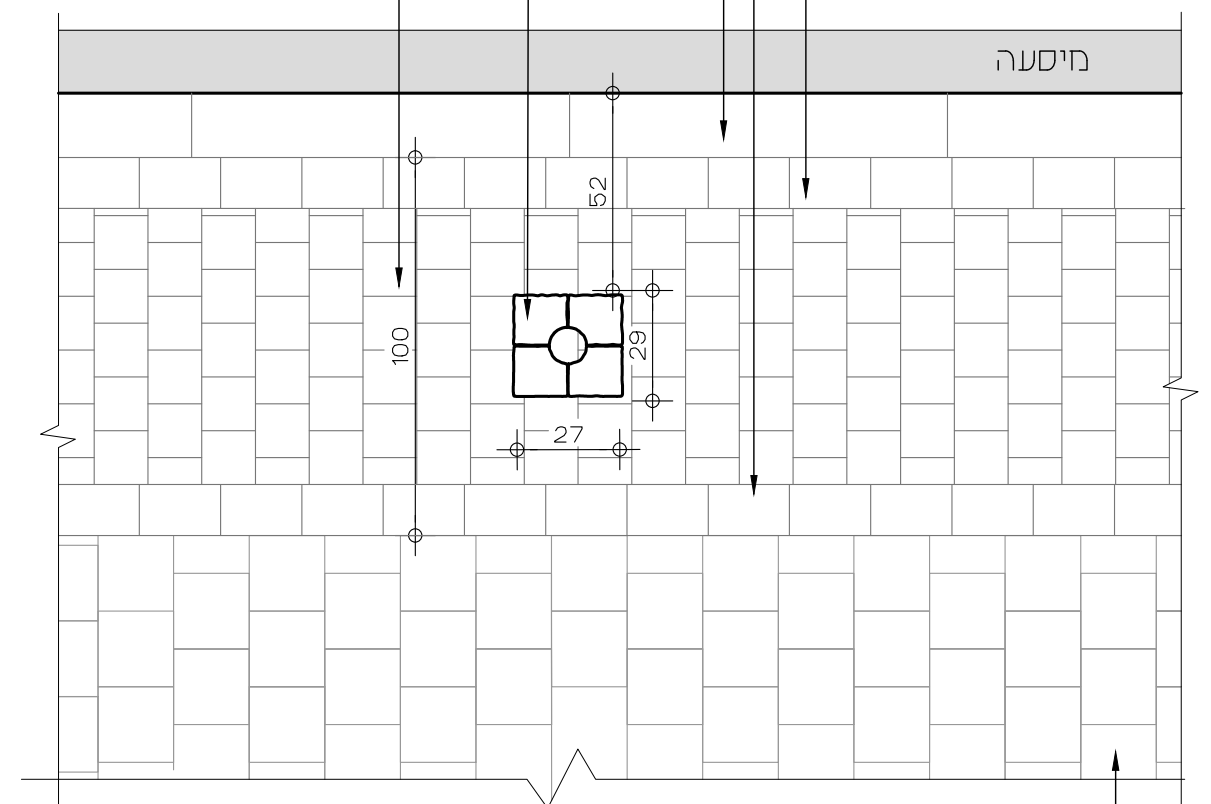

ריצוף מדרכה באבן משתלבת בדוגמת בניה
במידות 20x20x6 ס"מ בגוון אפור גרניט בהיר

חתך קנ"מ 1:10

עמוד לתמרור
קוטר עמוד לפי יועץ תנועה

רצועת מתקנים בריצוף
בהתאם לתוכנית


מדרכה בריצוף
אבן משתלבת
במידות 20x20x6 ס"מ
בהתאם לתוכנית

חול 3-5 ס"מ

חבק ת"א דגם 'טרנטו' או ש"ע
במידות 27x29x6 ס"מ בגוון לבן גרניט
עם פתח במרכז בהתאם לקוטר העמוד

אבן שפה כביש
במידות 25x17x100 ס"מ

מיסעה

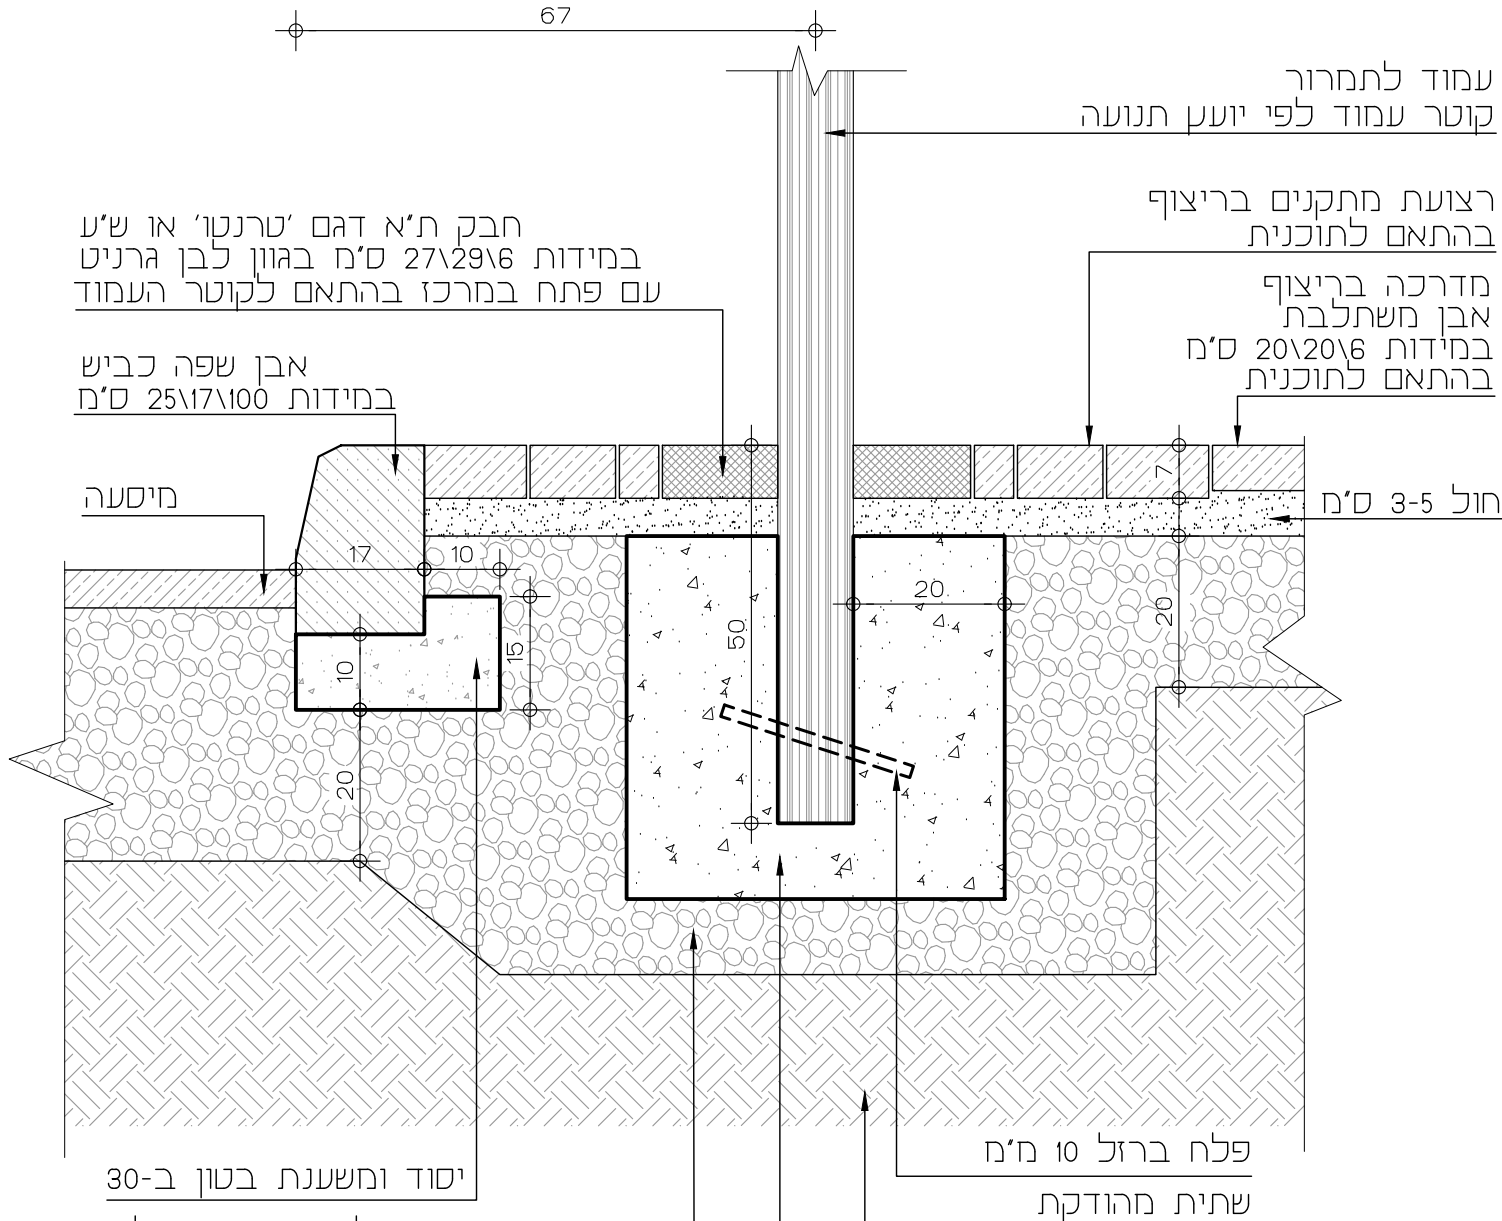

יסוד ומשענת בטון ב-30

מצע סוג א' מהודק לצפיפות מינימלית
של 98% מודיפייד א.א.ש.ה.ו.
בשכבות של 20 ס"מ
ע"פ יועץ קרקע

יסוד בטון וזיון לפי קונסטרוקטור

פלח ברזל 10 מ"מ
שתיית מהודקת

הערות:

1. אבנים בגמר שוליים לא רגולריים כגון טרנטו, יפו וכד' - החיתוך יעשה ע"י ביקוע בגיליוטינה.
2. אבנים משתלבות בגמר שוליים ישרים - השלמות יעשו במסור מכאני בלבד.
3. גודל אבן להשלמה לא יקטן מרוחב של 5 ס"מ.
4. בשינוי כיוון ריצוף יש לסגור את גבול העבודה ע"י ניסור בקו ישר.

ריצוף סביב עמודי תמרור

פרט:

תכנית:
פוסט טראומה

צור וולף אדריכלי נוף
zur wolf landscape architects

office@zur-wolf.com

מהדורה:

3

26.10.23



חתך קנ"מ 1:10

ספסל עץ דגם 'ברצלונה' תלת חושבי
באורך 170 ס"מ
של חברת IMSEGEV מק"ט 1041 או ש"ע


בורג מעוגן, ע"י קידוח, בברזל ובבטון
במידות לפי קונסטרוקטור

אריחי ריצוף
במידות בהתאם לתוכנית

שכבת חול נקי


יסוד בטון וזיון לפי קונסטרוקטור

מצע סוג א' מהודק
מהודק לצפיפות מינימלית
של 98% מודיפייד א.א.ש.הו
בשכבות של 20 ס"מ
ע"פ יועץ קרקע

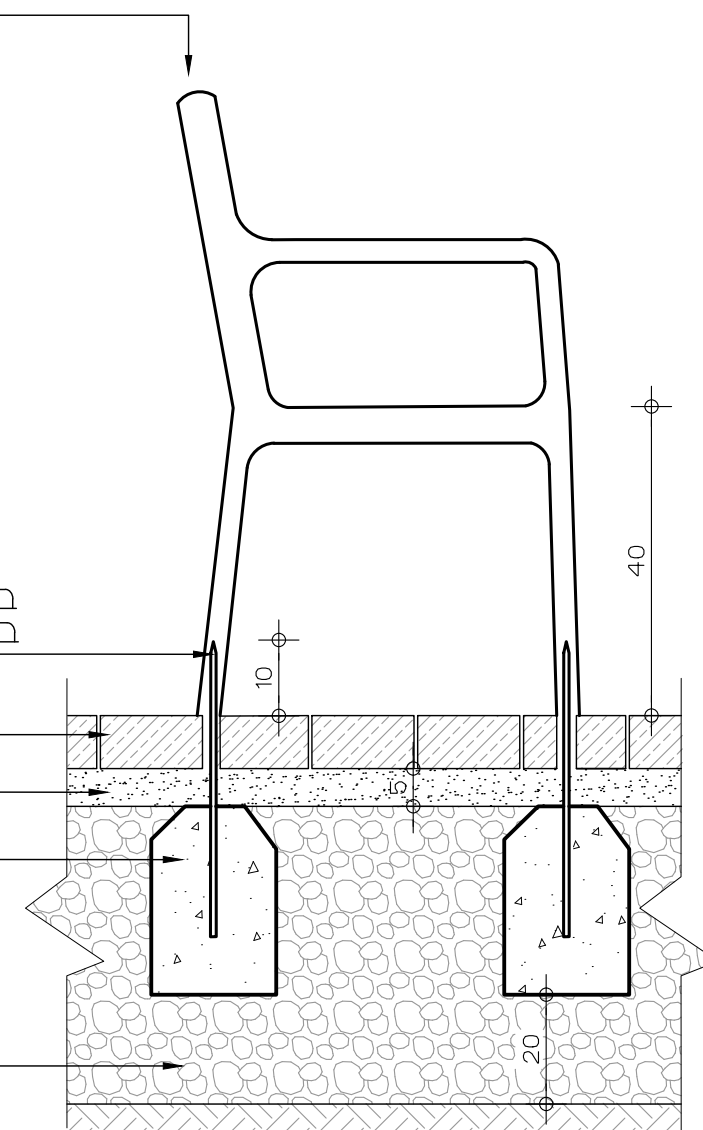

הערות:

1. לצד הספסל יש לאפשר מקום פנוי לכסא גלגלים, במידות 130x80 ס"מ.
2. צביעה בשיטה אלקטרוסטטית בעובי 80 מיקרון לפחות בגוון RAL 7037

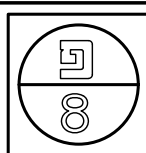

ספסל עץ ויציקת מתכת - דגם ברצלונה
26.10.23

פרט:




תכנית:
פוסט טראומה



צור וולף אדריכלי נוף
zur wolf landscape architects
e. office@zur-wolf.com


מהדורה:



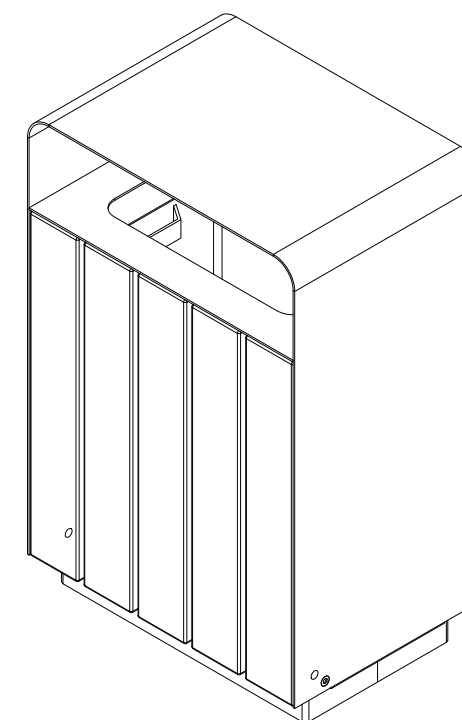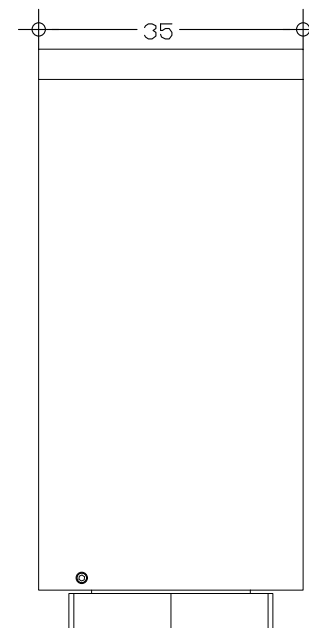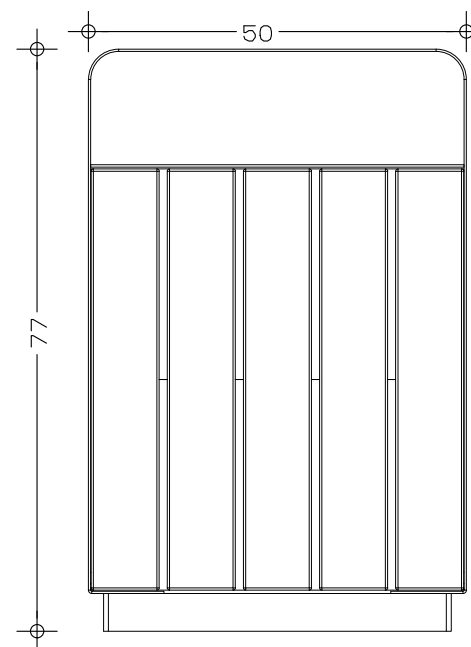

אשפתון מתכת ועץ דגם גפן-TLV
 מק"ט 10-6177
 קיבולת אשפה 40 ליטר

- הערות:
1. כל הריתוכים יהיו היקפיים, מלאים ומלוטשים היטב.
 2. כל חלקי המתכת מגולוונים בחום לעובי 80 מיקרון.
 3. צביעה בשיטה אלקטרוסטטית בעובי 80 מיקרון לפחות בגוון RAL 7037
 4. כל חלקי המתכת יצבעו בהתאמה לסביבה ימית.

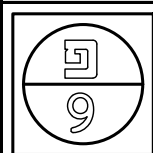



חתך קנ"מ 1:10

חבט על קנ"מ 1:20

חבק ת"א דגם 'טרנטו' או ש"ע
במידות 20x20 ס"מ בגוון לבן גרניט
עם פתח במרכז בהתאם לקוטר העמוד

רצועת מתקנים בריצוף
אבן 'טרנטו' מסותתת או ש"ע
במידות 13.5x4.5x6 ס"מ - 1
בגוון לבן גרניט על בסיס צמנט לבן


אבן שפה כביש 17x25x100 ס"מ
פס ריצוף 'טרנטו' או ש"ע
13.5x21.5x6 ס"מ בגוון לבן
גרניט על בסיס צמנט לבן

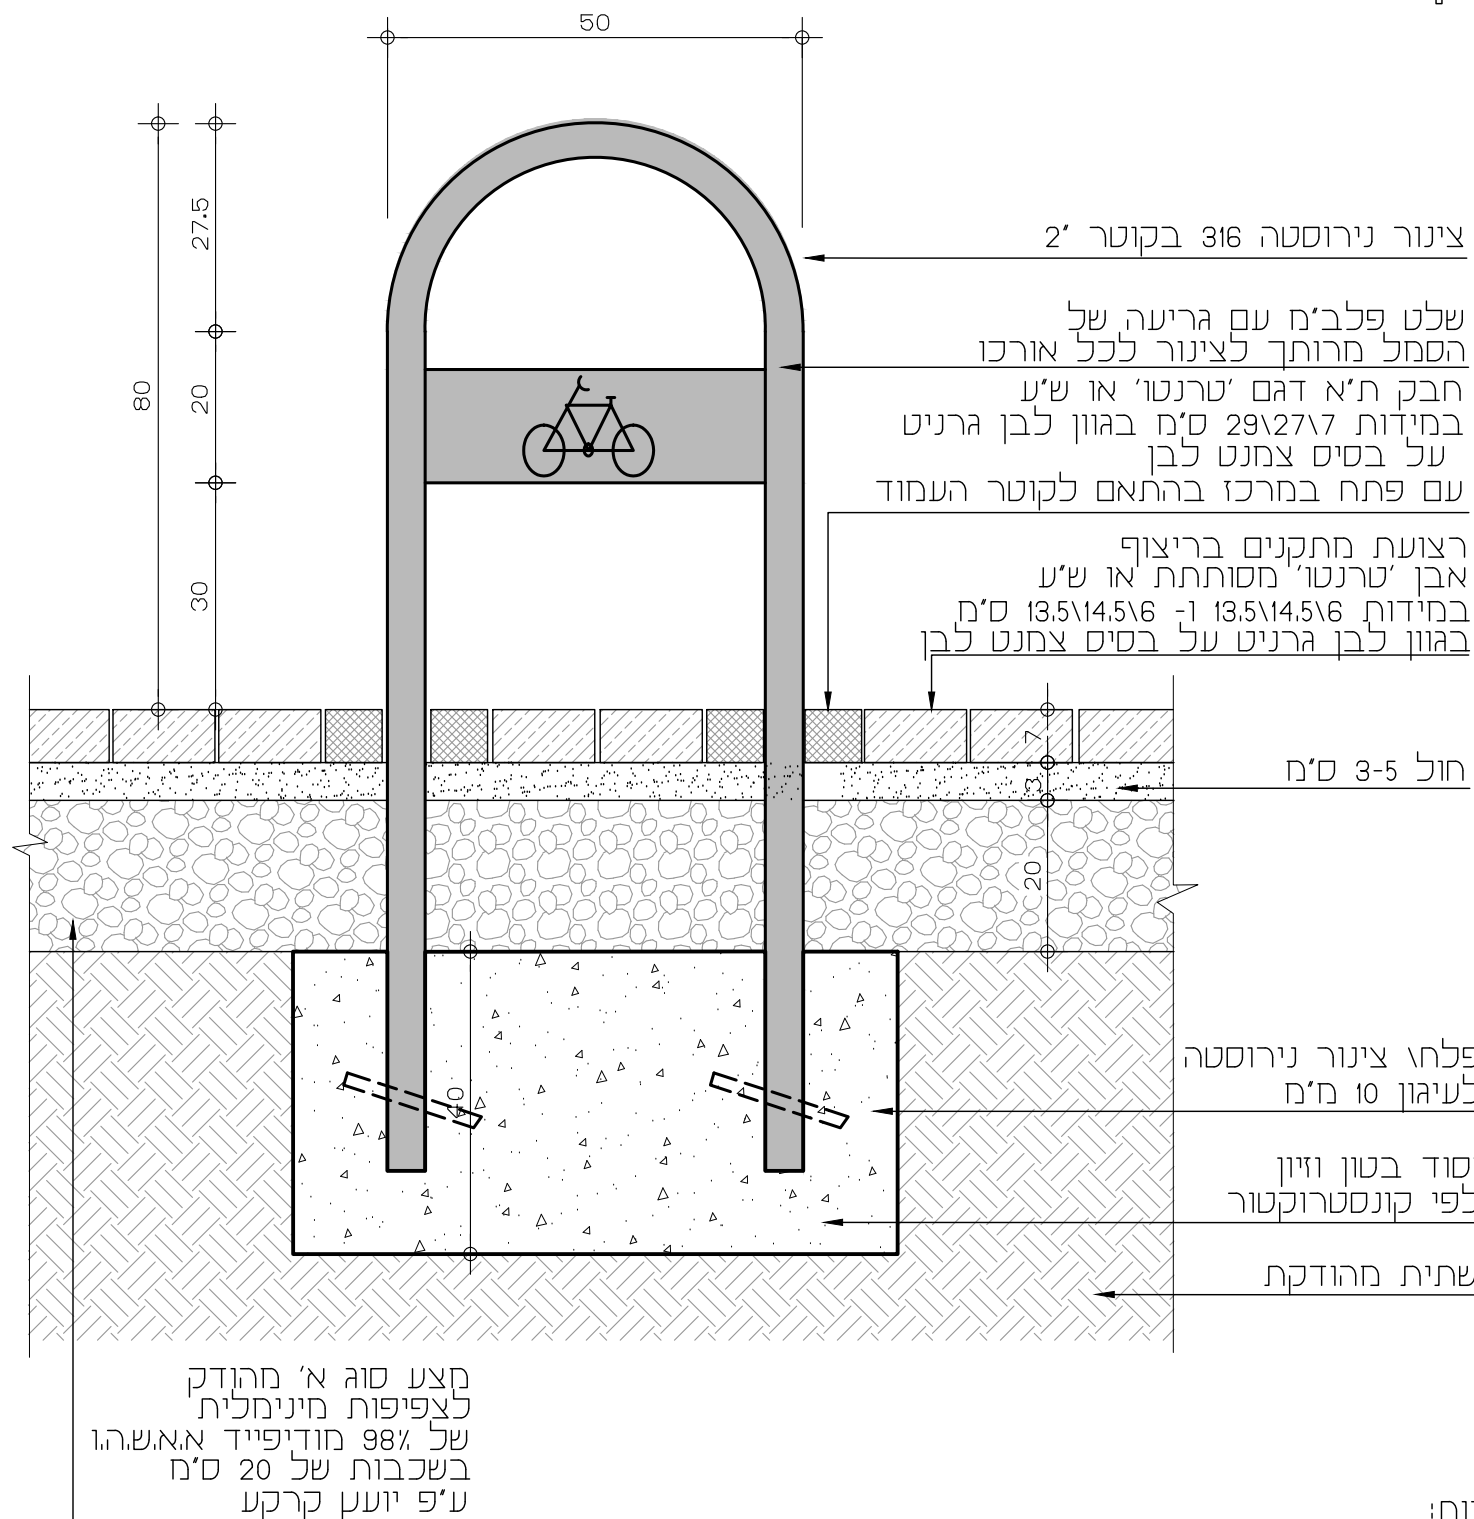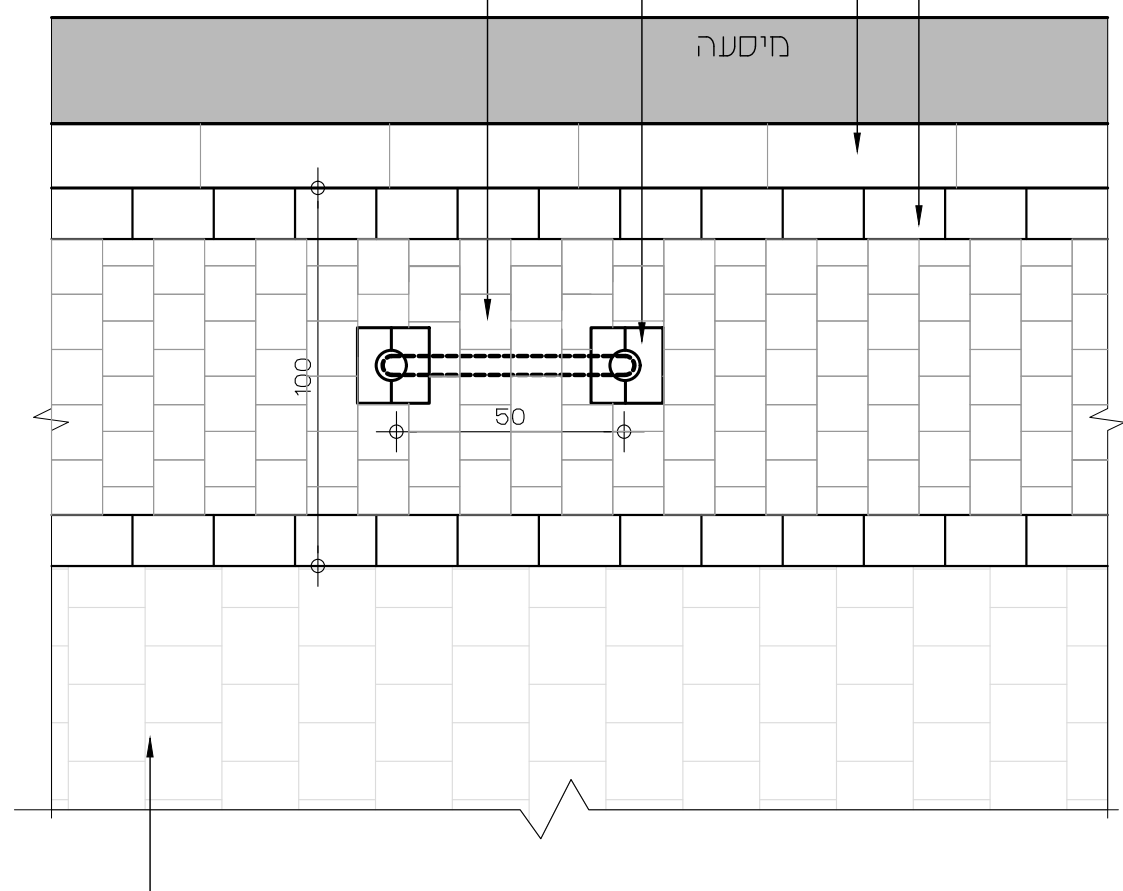


הערות:

1. כל חלקי יהיו מפלדה בלתי מחלידה (פלבי' מ) טיפוס 316.
2. כל הגלוי לעין יהיה מלוטש ליטוש מס' 4.
3. כל הריתוכים יהיו אחידים, נקיים ומוחלקים, וללא הפסקות בעובי 5 מ"מ לפחות.
4. מרווח בין מתקן למתקן 1.5 מ'.

יציקת גרנוליט דקה של חברת ARKOP או ש"ע
הרכב גודל וגוון לבחירת האדר' כולל
אבני זכוכית בגוונים שונים

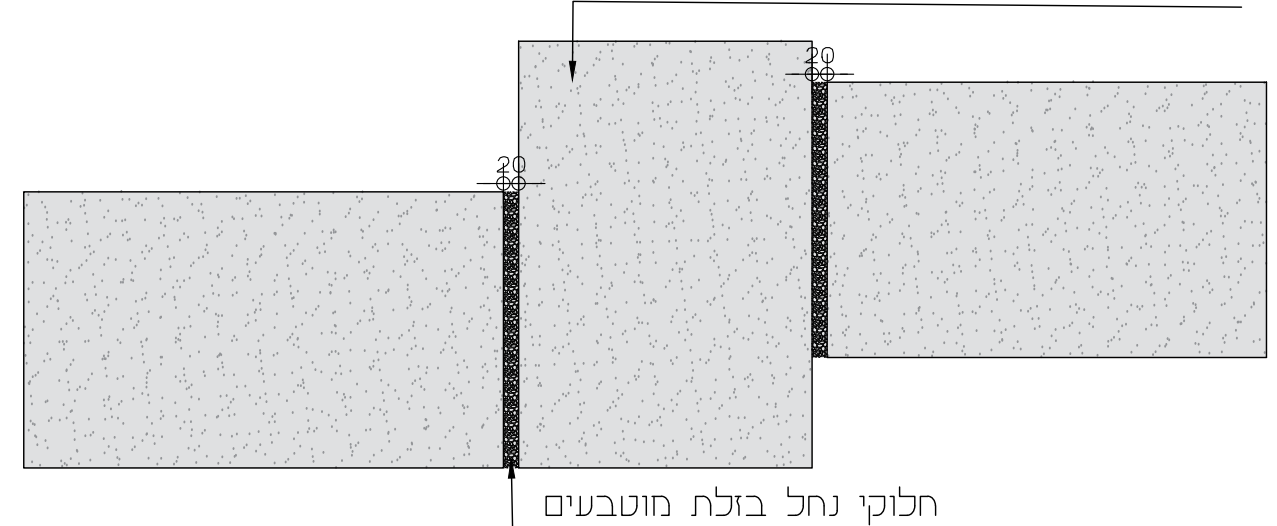

מקטע לדוגמה
קנ"מ 1:50

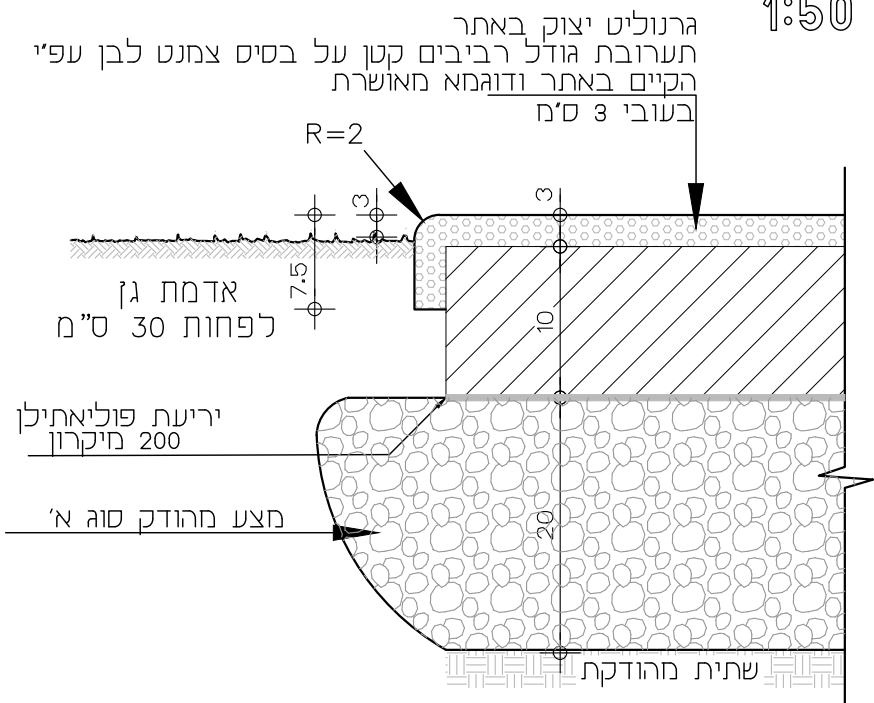

חתך בחיבור עם הגיטון
קנ"מ 1:5


משתח בטון מזויין עפ"י מפרט ארקופ
ועל פי קונסטרוקטור

אלמנט הפרדה-
פלא מתכת עובי 3 מ"מ

רצועת חלוקי נחל בזלת מוטבעים

טיט צמנטי

גרנוליט דק עם אגרגטים שונים
לפי מפרט של חב' ארקופ
כולל גרנוליט בזלת או זכוכית
כולל תוספים עמידים למים

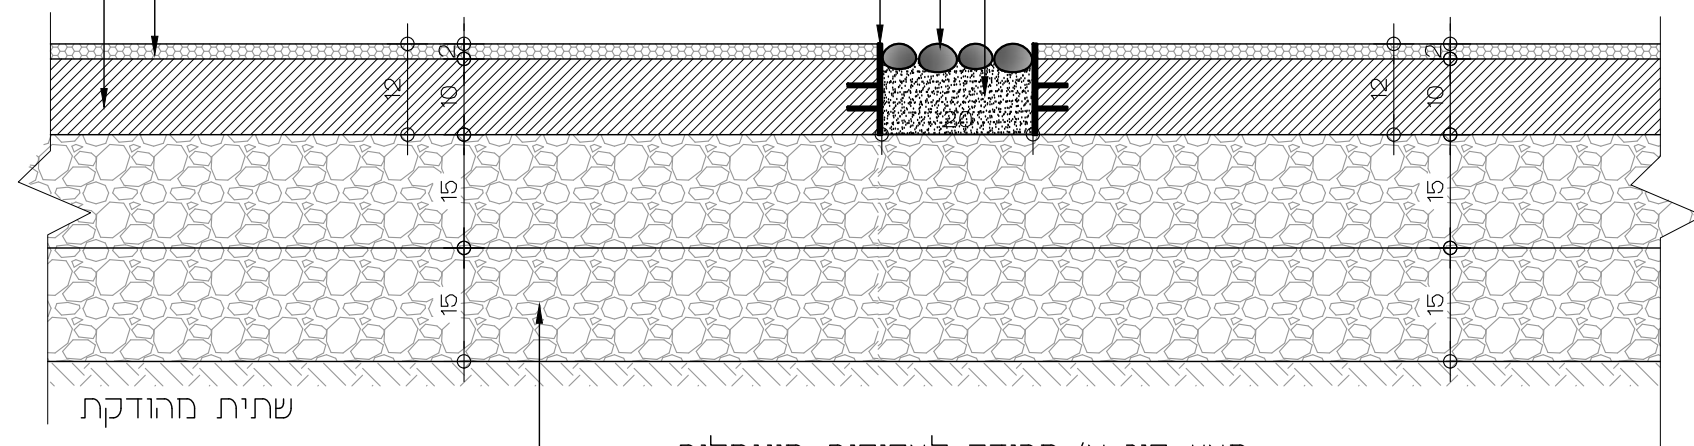


מצע סוג א' מהודק לצפיפות מינימלית
של 98% מודיפייד א.א.ש.הו בשכבות של 15 ס"מ
ע"פ יועץ קרקע

חתך עקרוני
קנ"מ 1:10

הערות

1. יציקת גרנוליט ע"ג משטח בטון, על פי המפרט הטכני לביצוע יציקת גרנוליט משודרגת של חב' ארקופ
2. סוג האגרגטים: אבנים מעובדות טבעיות תוצרת ארקופ או ש"ע בגוון, ובגודל לפי בחירת האדריכל כולל שילוב של זכוכיות בגוונים שונים. גוון מלט לפי בחירת האדריכל
3. יש לבצע דוגמא בשטח לאישור האדריכל, כולל תפר התפשטות וחירוק.
4. ביסוס, זיון ועובי בטון, סוג בטון ותפרי התפשטות עפ"י קונסטרוקטור.

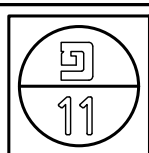

26.10.23

פרט:
ריצוף גרנוליט דק בשילוב חלוקי בזלת

תכנית:
פוסט טראומה


zur wolf
e. office@zur-wolf.com

צור וולף אדריכלי נוף
zur wolf landscape architects

מהדורה:
3

חתך עקרוני קנ"מ 1:10

ספסל בטון יצוק באתר במידות משתנות ע"פ תכנית
חיפוי ביציקת גרנוליט של חברת ARKOP או ש"ע
בעובי 3 ס"מ הרכב גודל וגוון לבחירת האדר,
כולל אבני זכוכית בגוונים שונים

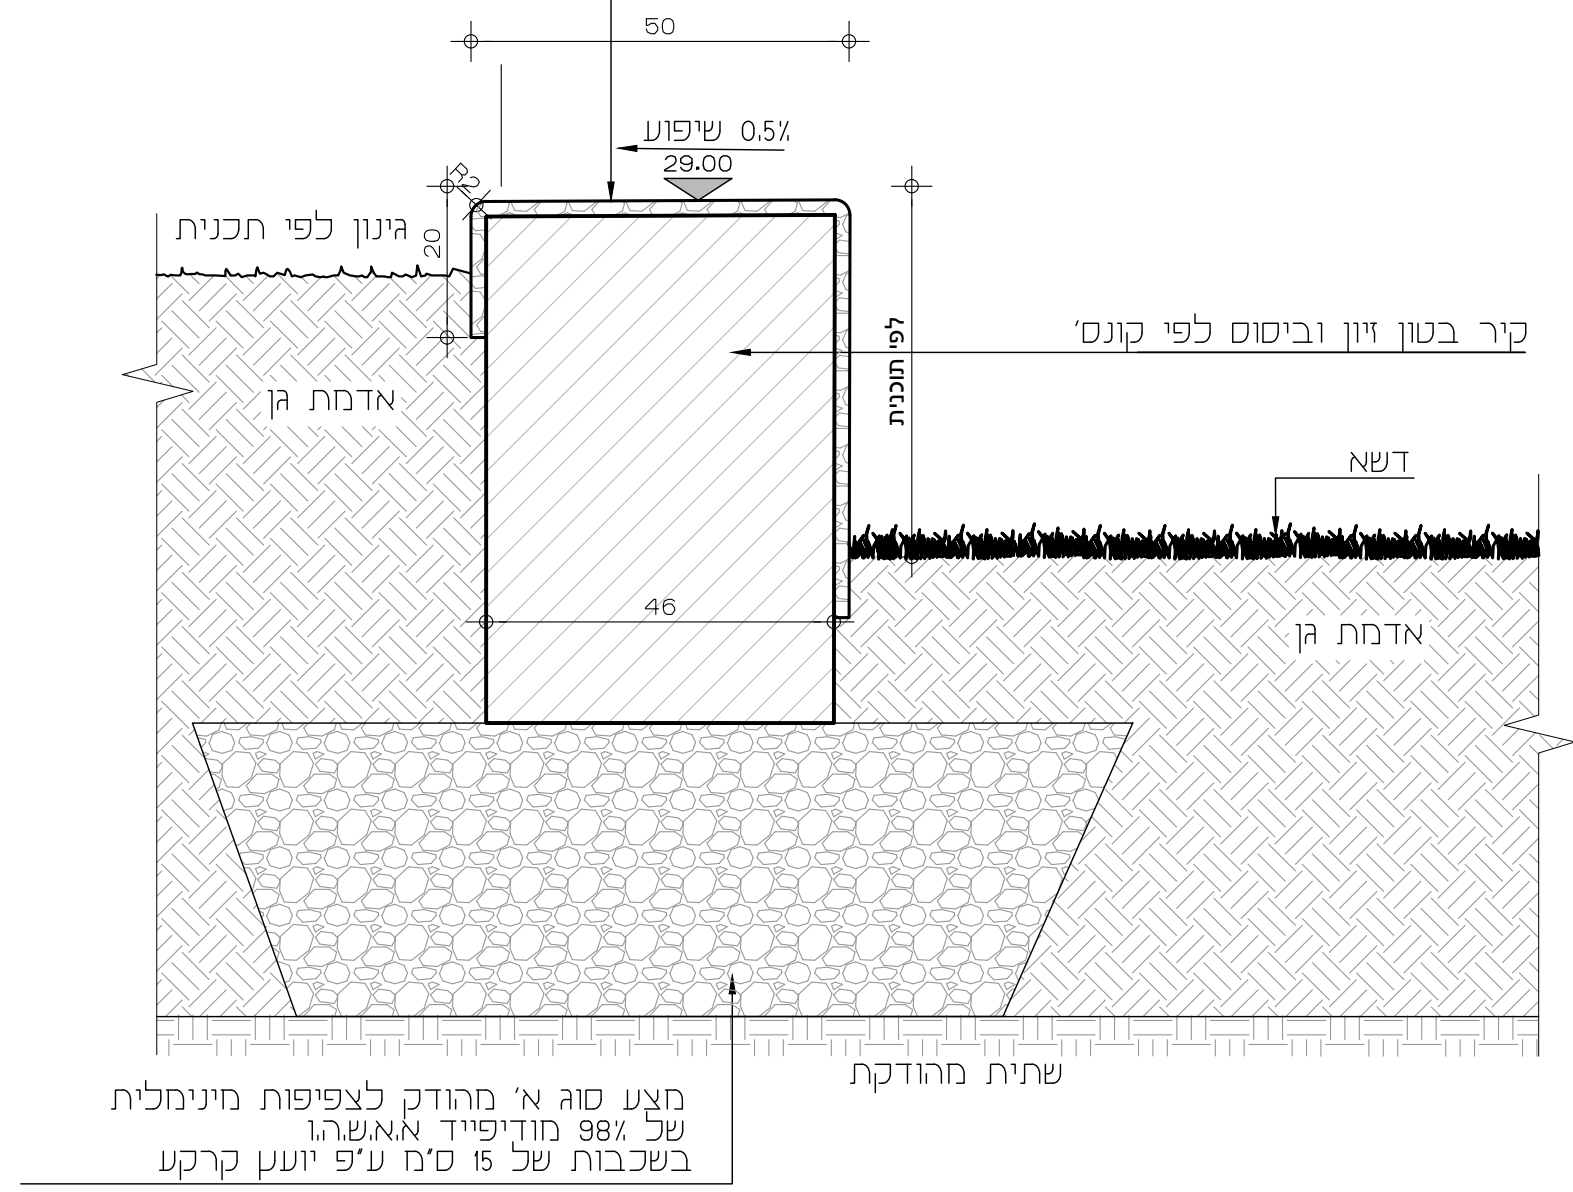


מצע סוג א' מהודק לצפיפות מינימלית
של 98% מודיפייד א.א.ש.ה.ו.
בשכבות של 15 ס"מ ע"פ יועץ קרקע

- הערות:
- יש לבצע דוגמא בשטח לאישור האדריכל, כולל תפר התפשטות וחירוק.
 - ביסוס, זיון ועובי בטון, סוג ותפרי התפשטות עפ"י קונסטרוקטור.
 - ביצוע חיפוי גרנוליט של חברת ARKOP, יעשה ע"פ מפרט מיוחד.

חתך עקרוני קנ"מ 1:10

קיר בטון יצוק באתר
במידות משתנות ע"פ תכנית
חיפוי ביציקת גרנוליט של חברת ARKOP או ש"ע
בעובי 3 ס"מ
גוון לבחירת האדר'

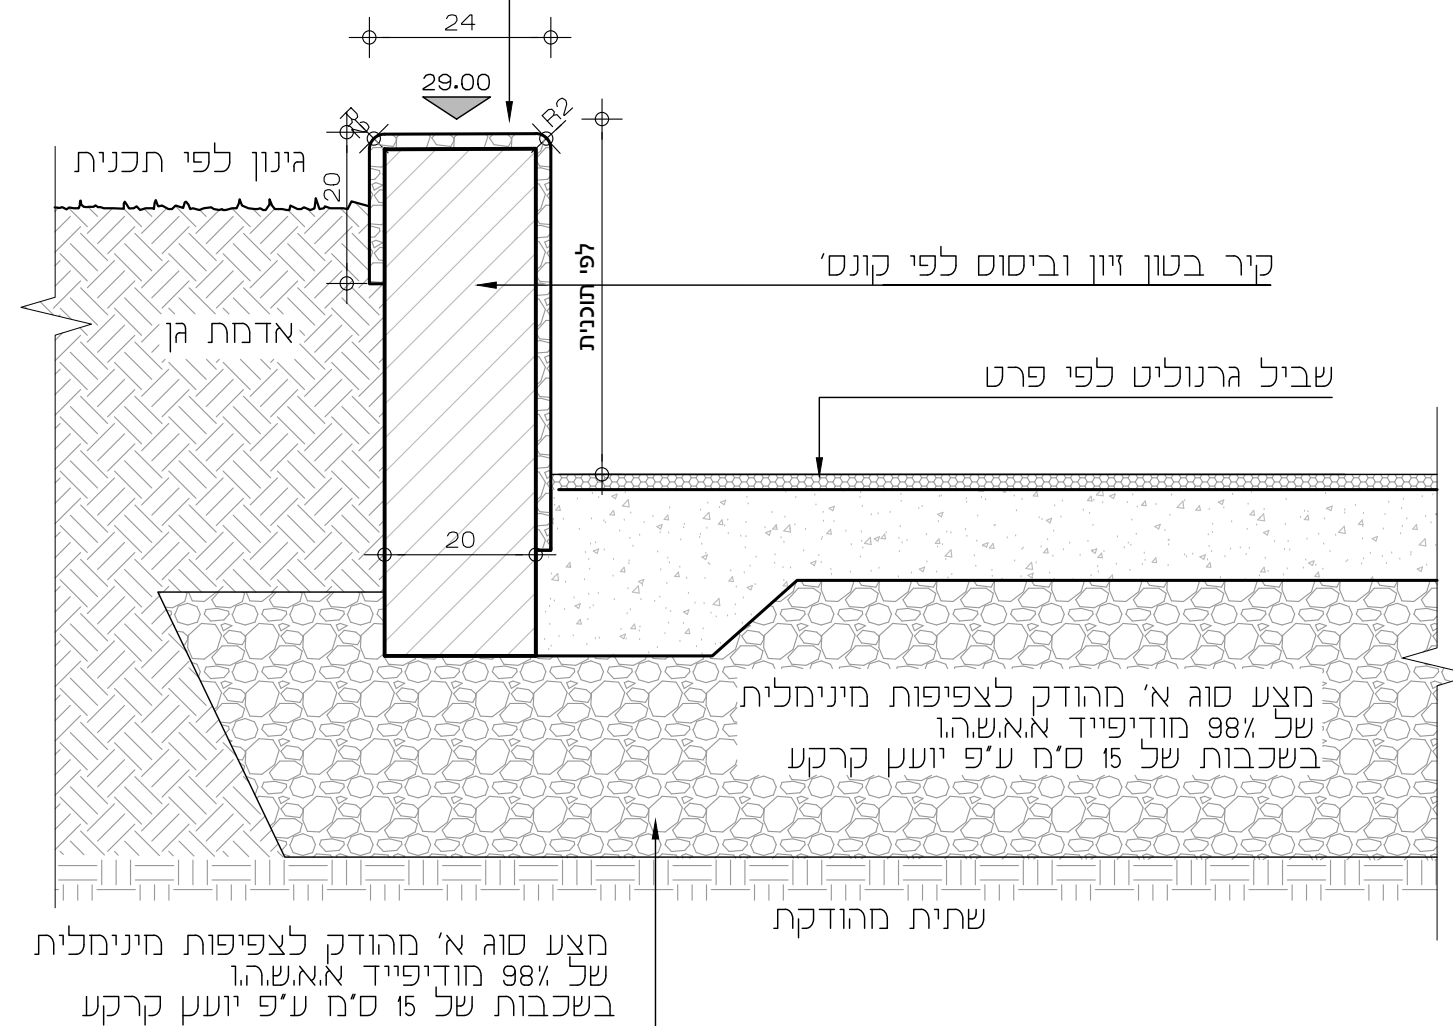

- הערות:
- יש לבצע דוגמא בשטח לאישור האדריכל, כולל תפר התפשטות וחירוק.
 - ביסוס, זיון ועובי בטון, סוג ותפרי התפשטות עפ"י קונסטרוקטור.
 - ביצוע חיפוי גרנוליט של חברת ARKOP, יעשה ע"פ מפרט מיוחד.

קיר בטון בחיפוי גרנוליט ARKOP

פרט:

תכנית:
פוסט טראומה


zw

צור וולף אדריכלי נוי
zur wolf landscape architects

e. office@zur-wolf.com

מהדורה:

3

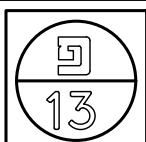

26.10.23


מפגש יציקת גרנוליט לבין יציקת גרנוליט דק קנ"מ 1:10

משטח בטון מזוין עפ"י מפרט ארקופ
ועל פי קונסטרוקטור

אלמנט הפרדה-
פלח מתכת עובי 3 מ"מ


גרנוליט דק עם אגרגטים שונים
לפי מפרט של חב' ארקופ
כולל גרנוליט בזלת או זכוכית
כולל תוספים עמידים למים

גרנוליט יצוק באתר
תערובת גודל רביבים קטן
על בסיס צמנט לבן עפ"י
הקיים באתר ודוגמא מאושרת
בעובי 3 ס"מ

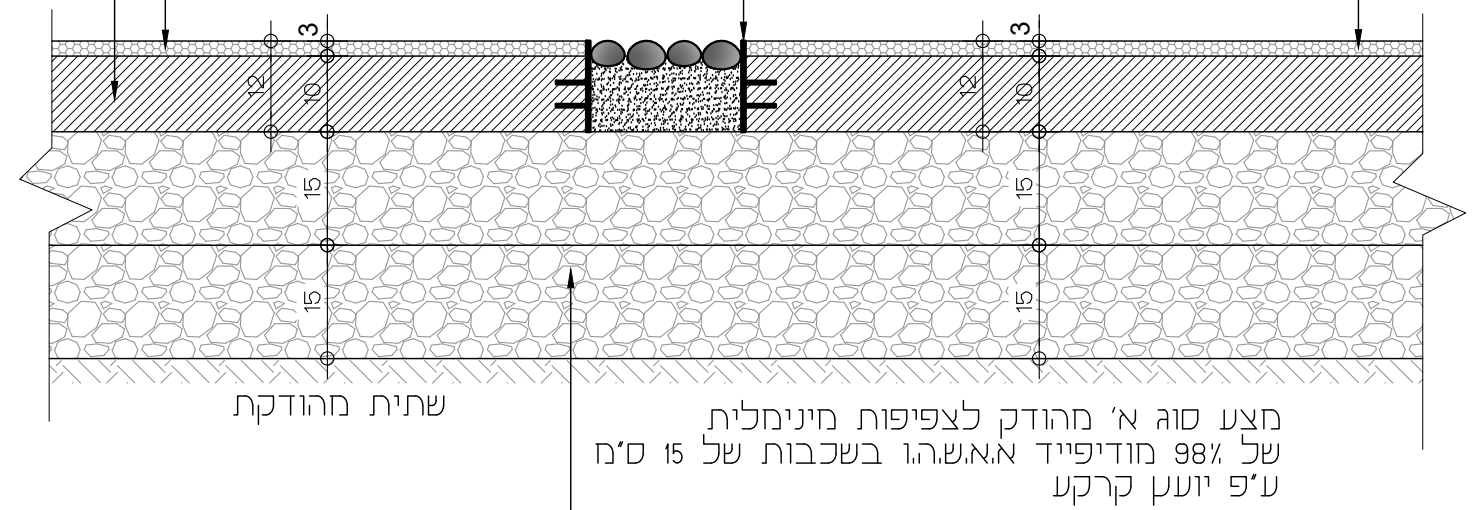

חתך עקרוני- תפר התפשטות קנ"מ 1:2


יציקת גרנוליט עפ פרט

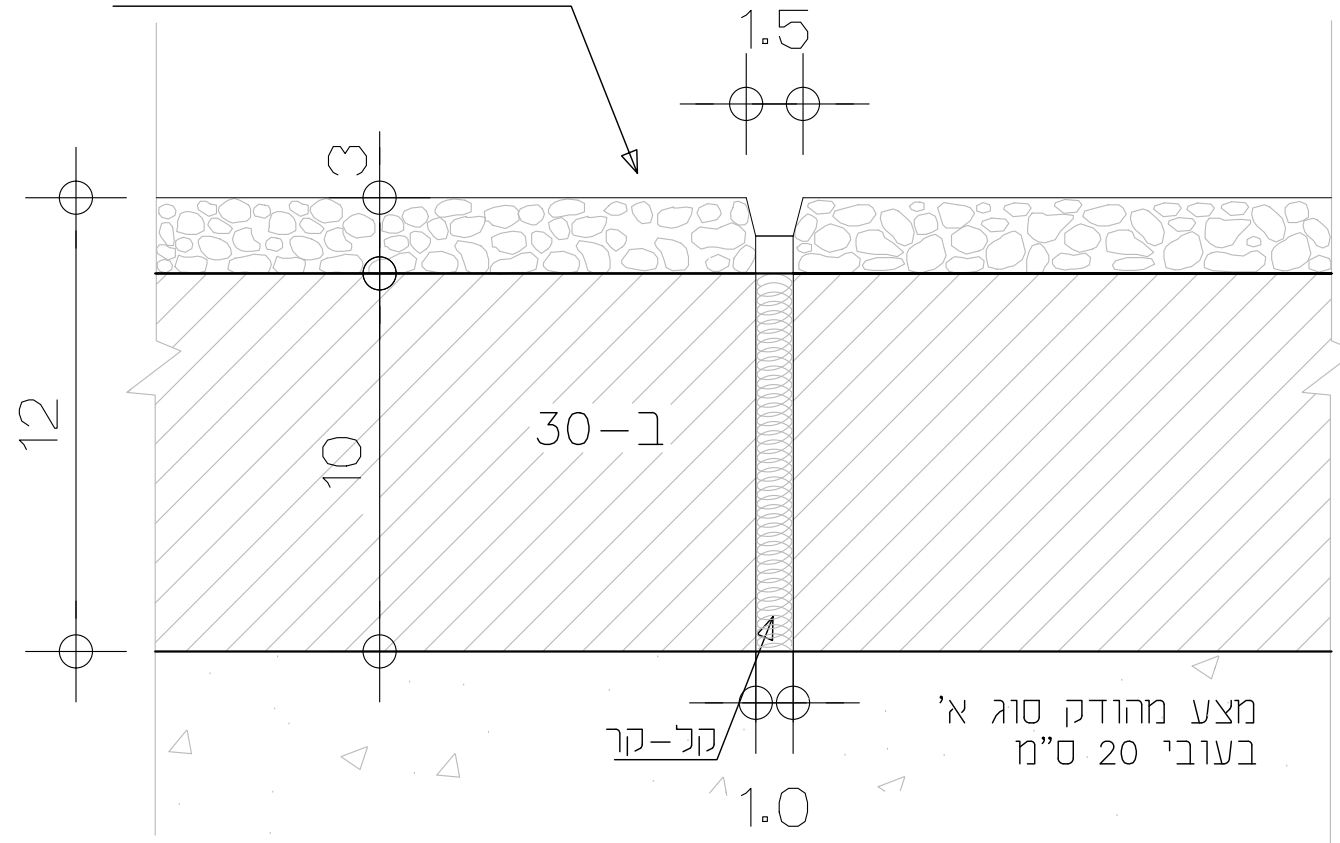


חתך עקרוני קנ"מ 1:5

גרנוליט יצוק באתר
תערובת גודל רביבים קטן על בסיס צמנט לבן עפ"י
הקיים באתר ודוגמא מאושרת
בעובי 3 ס"מ


בטון ב-20 ע"פ קונסטרוקטור

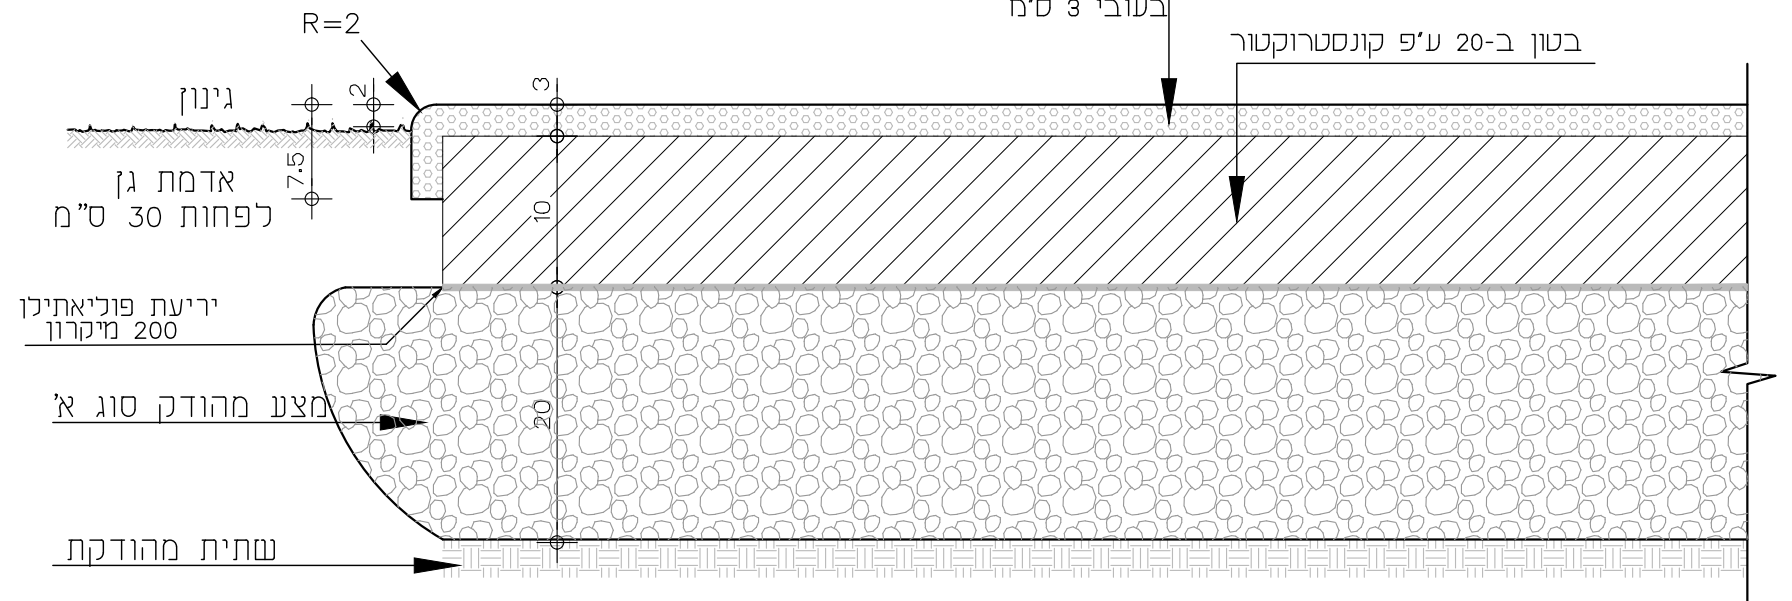


הערות:
ריצוף גרנוליט כדוגמת הקיים
גודל אגרגטים כדוגמת הקיים
יש לבצע תפר בבטון כל 4 מ"ר

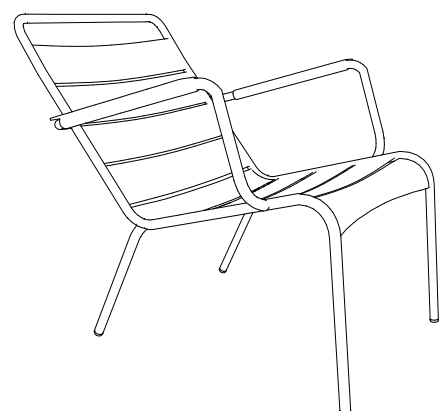


PERSPECTIVE

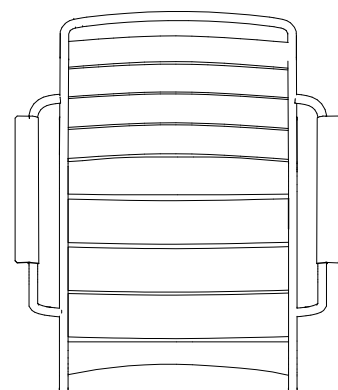

TOP VIEW

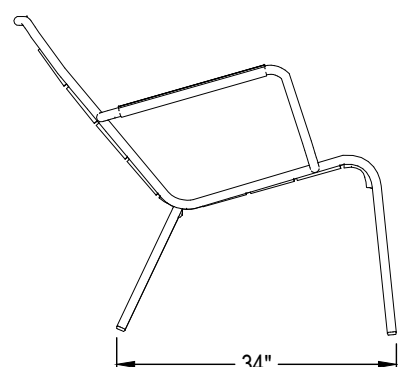

SIDE ELEVATION

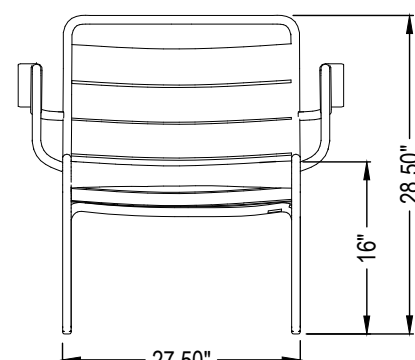

FRONT ELEVATION

SPECIFICATIONS:

WEIGHT: 13 LBS

FRAME: ALUMINUM TUBULAR

BACKREST: FLAT STEEL

SEAT: EXTRUDED ALUMINUM CURVED SLATS FOR BACKREST, SEAT AND ARMRESTS.

STACKABLE: LOW ARMCHAIR X 6


NOTES:

1. SEE MANUFACTURER FOR MORE COLOR OPTIONS.
2. INSTALLATION TO BE COMPLETED IN ACCORDANCE WITH MANUFACTURER'S SPECIFICATIONS.
3. DO NOT SCALE DRAWING.
4. THIS DRAWING IS INTENDED FOR USE BY ARCHITECTS, ENGINEERS, CONTRACTORS, CONSULTANTS AND DESIGN PROFESSIONALS FOR PLANNING PURPOSES ONLY. THIS DRAWING MAY NOT BE USED FOR CONSTRUCTION.
5. ALL INFORMATION CONTAINED HEREIN WAS CURRENT AT THE TIME OF DEVELOPMENT BUT MUST BE REVIEWED AND APPROVED BY THE PRODUCT MANUFACTURER TO BE CONSIDERED ACCURATE.
6. CONTRACTOR'S NOTE: FOR PRODUCT AND COMPANY INFORMATION VISIT www.CADdetails.com/info AND ENTER REFERENCE NUMBER 4138-032.



הערות:

1. כסא דגם 'LUXEMBOURG LOW ARMCHAIR' תוצרת חברת 'FERMOB'.
2. כולל הכנה לעיגון לקרקע.
3. הצביעה בגוון RAL לפי בחירת האדריכל.

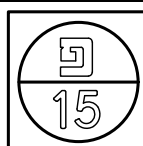

26.10.23

כסא מתכת FERMOb

פרט:

תכנית: פוסט טראומה




צור וולף אדריכלי נוף
zur wolf landscape architects

e. office@zur-wolf.com


מהדורה:



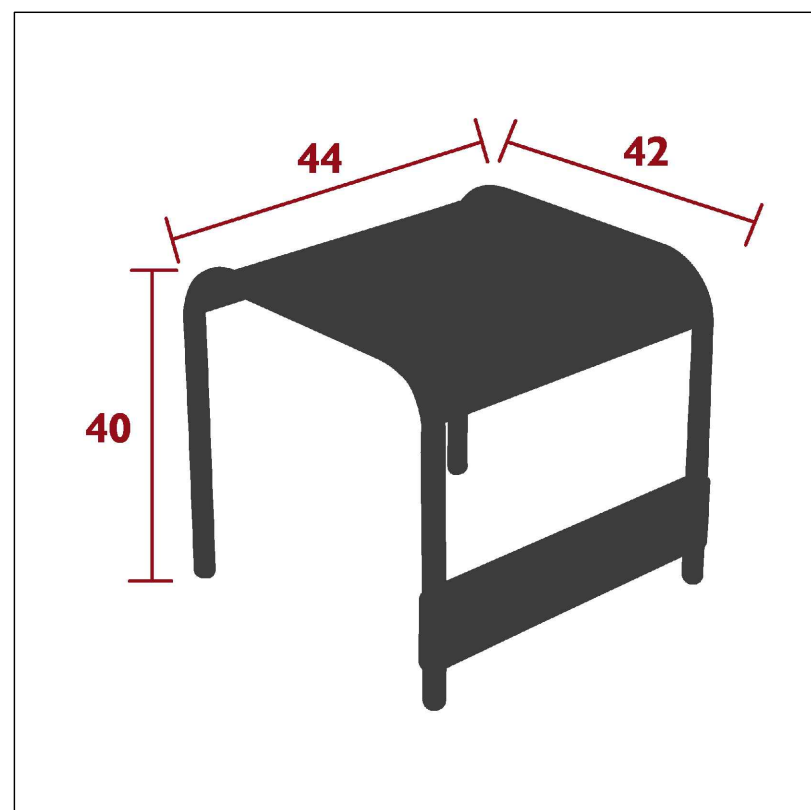

הערות:


1. שולחן נמוך דגם 'LUXEMBOURG SMALL LOW TABLE' תוצרת חברת 'FERMOB'.
2. כולל הכנה לעיון לקרקע.
3. הצביעה בגוון RAL לפי בחירת האדריכל.

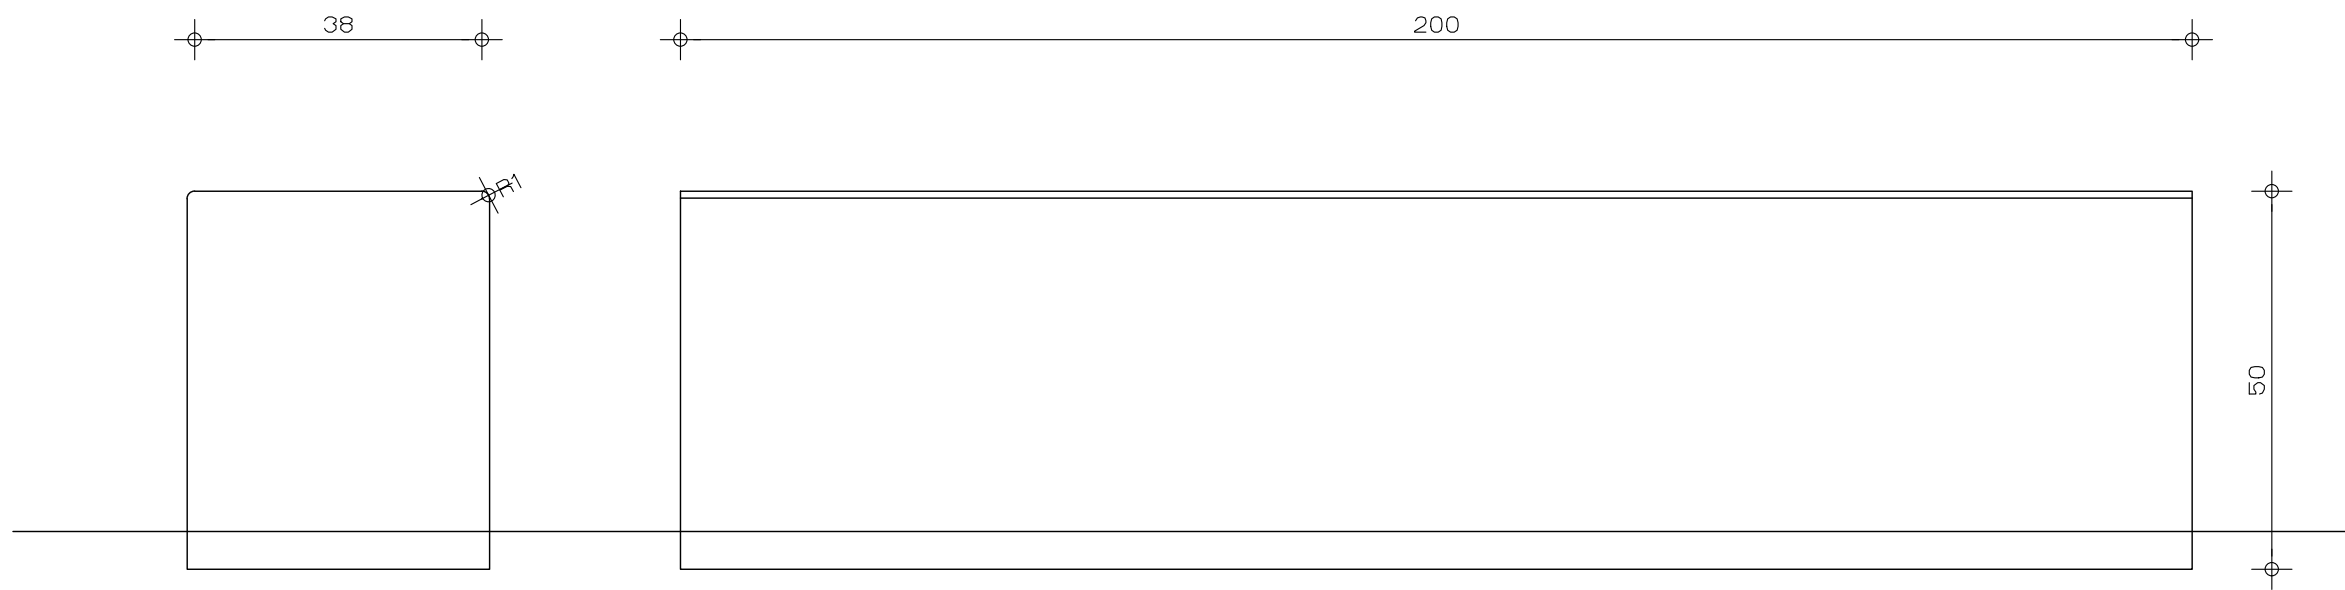


הערות:
ספסל דגם 'השלום' תוצרת חברת אקרשטיין או ש"ט מק"ט 683002XX

פרספקטיבה

חזית
קני"מ 1:10

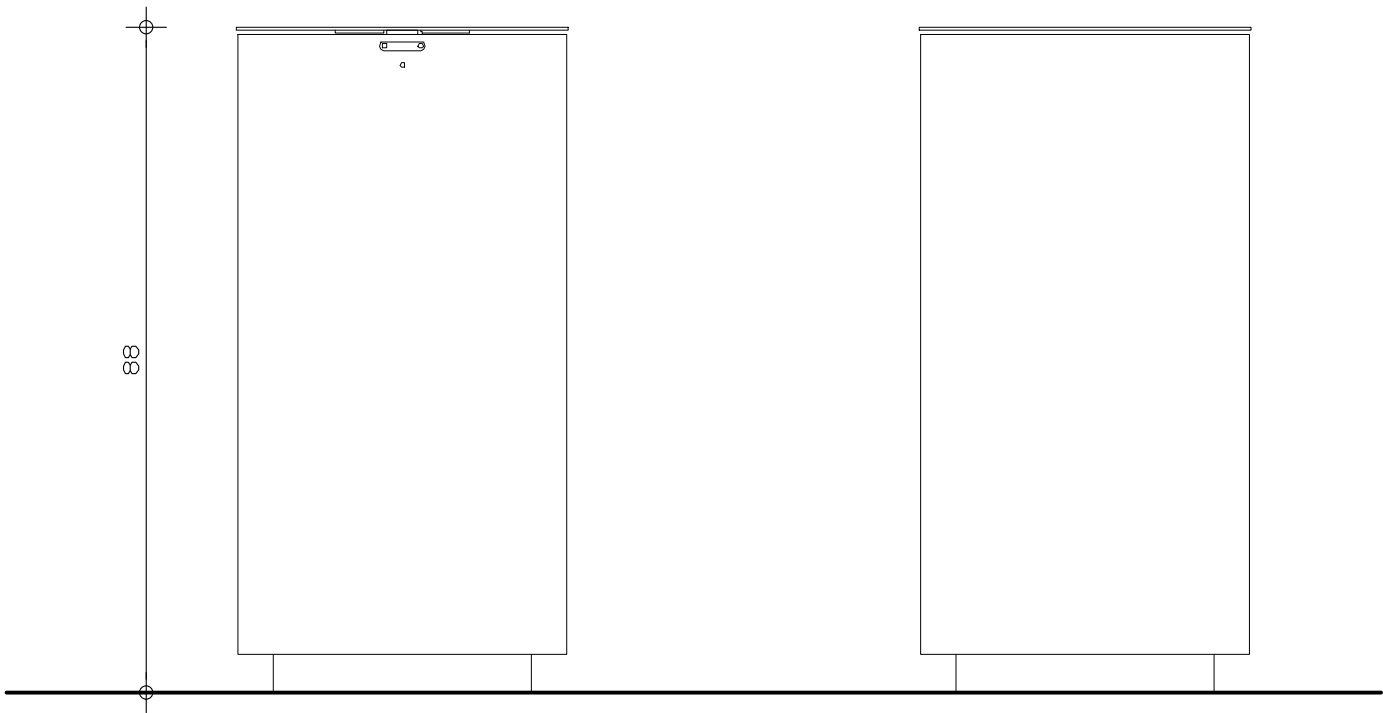


תוכנית
קני"מ 1:10

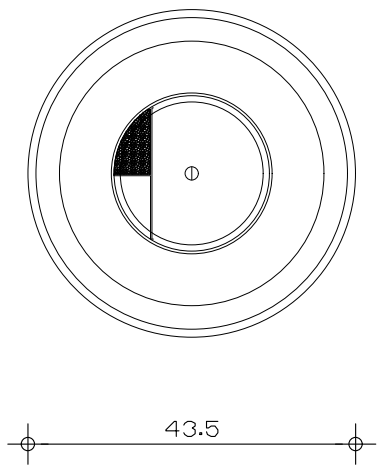

- הערות:
1. אשפתון דגם 'SPENCER' תוצרת חברת 'METALCO'.
 2. אשפתון בתצורת צילנדר עשוי מתכת צבועה מצוייד במכסה נפתח בעל פטנט לצימצום כניסת מי גשם לתוך המיכל.
 3. כולל הכנה לעיגון לקרקע.
 4. כל חלקי המתכת עברו התזת חול וטופלו בתרכובת יחודית של חב' 'METALCO'.
 5. מידות האשפתון הן 435 מ"מ וגובהו 880 מ"מ.
 6. הצביעה בגוון RAL לפי בחירת האדריכל.


קנ"ח 1:10

קיטום 2\2 ס'מ

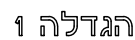


קנ"ח 1:2


קנ"ח 1:5

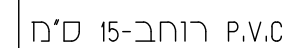

2. תפרי התפשטות לפי הנחיות קונסטרוקטור.

קנ"ח 1:10

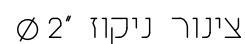

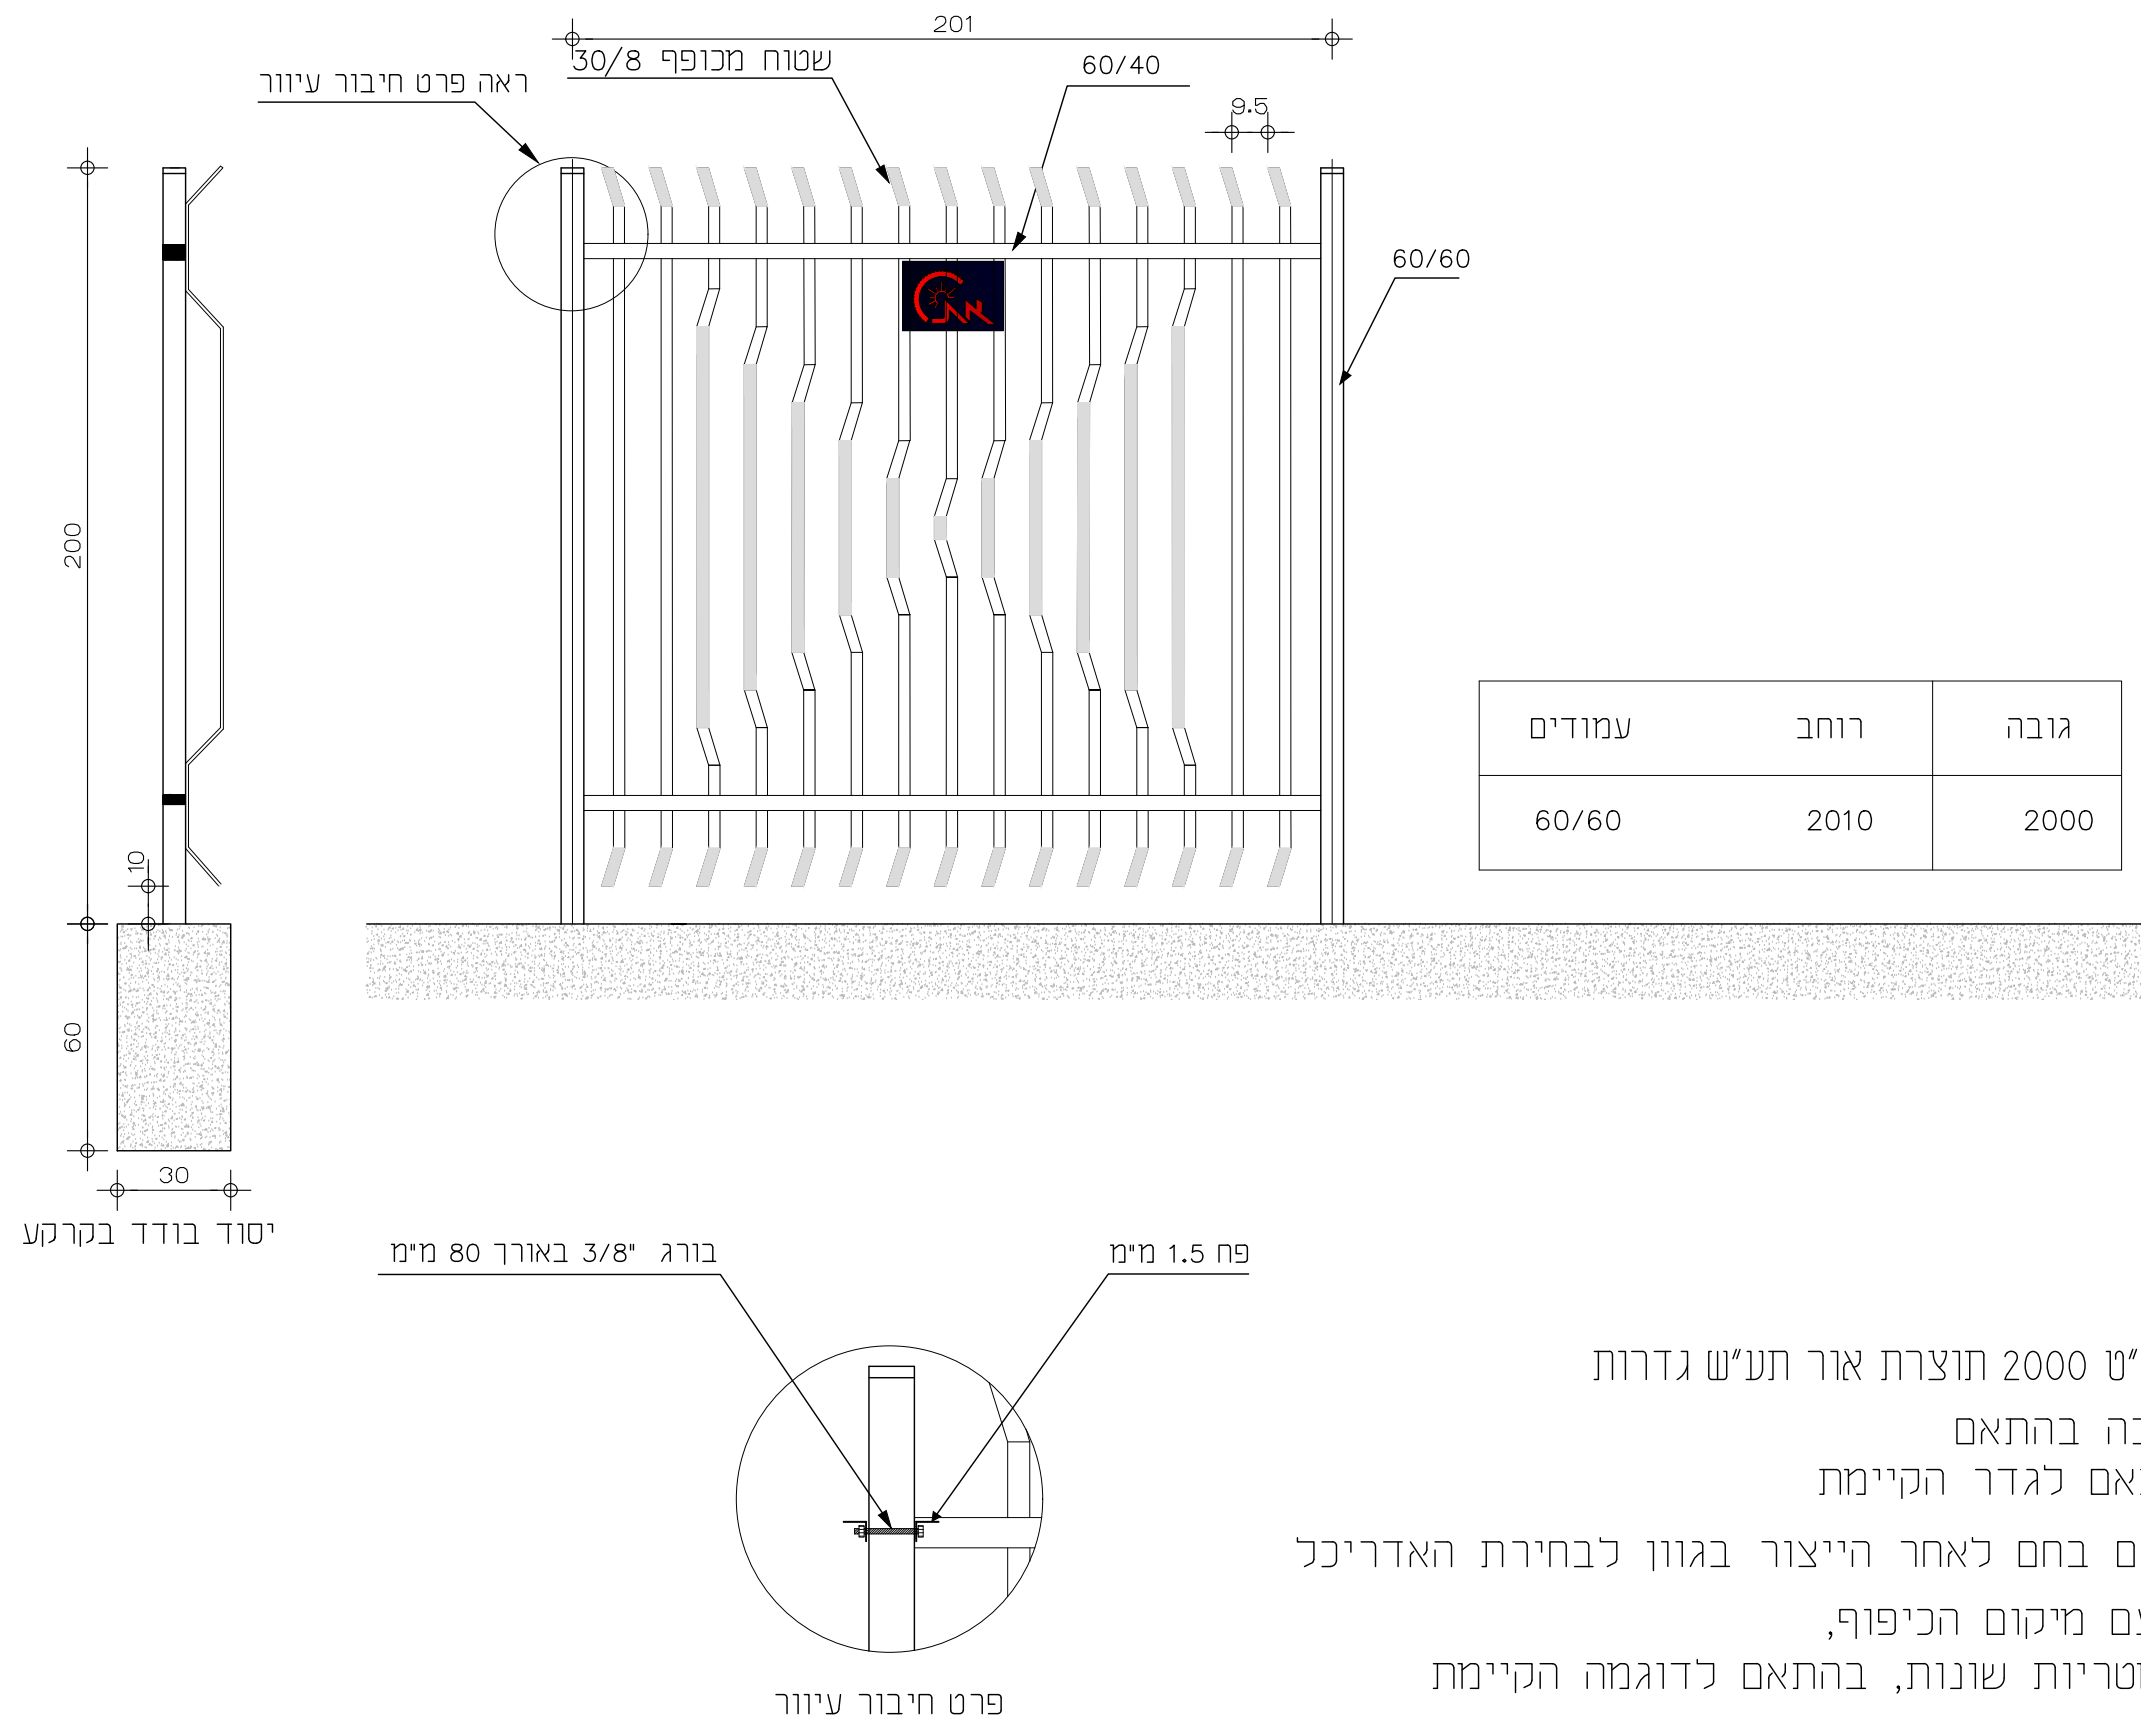

- הערות
1. גדר דגם אוניברסיטה מק"ט 2000 תוצרת אור תע"ש גדרות
 2. הגדר מיוצרת בכל גובה בהתאם לדרישות המזמין, בהתאם לגדר הקיימת
 3. כל האלמנטים מגולוונים בחם לאחר הייצור בגוון לבחירת האדריכל
 4. יש אפשרות "לשחק" עם מיקום הכיפוף, כדי לקבל צורות גיאומטריות שונות, בהתאם לדוגמה הקיימת



קולר מים לאזורי חוץ, הכולל עמדת מילוי בקבוקים ו-21 עמדות שתייה