



חוברת פרטי מעטפת


מהדורה 4

[illegible]

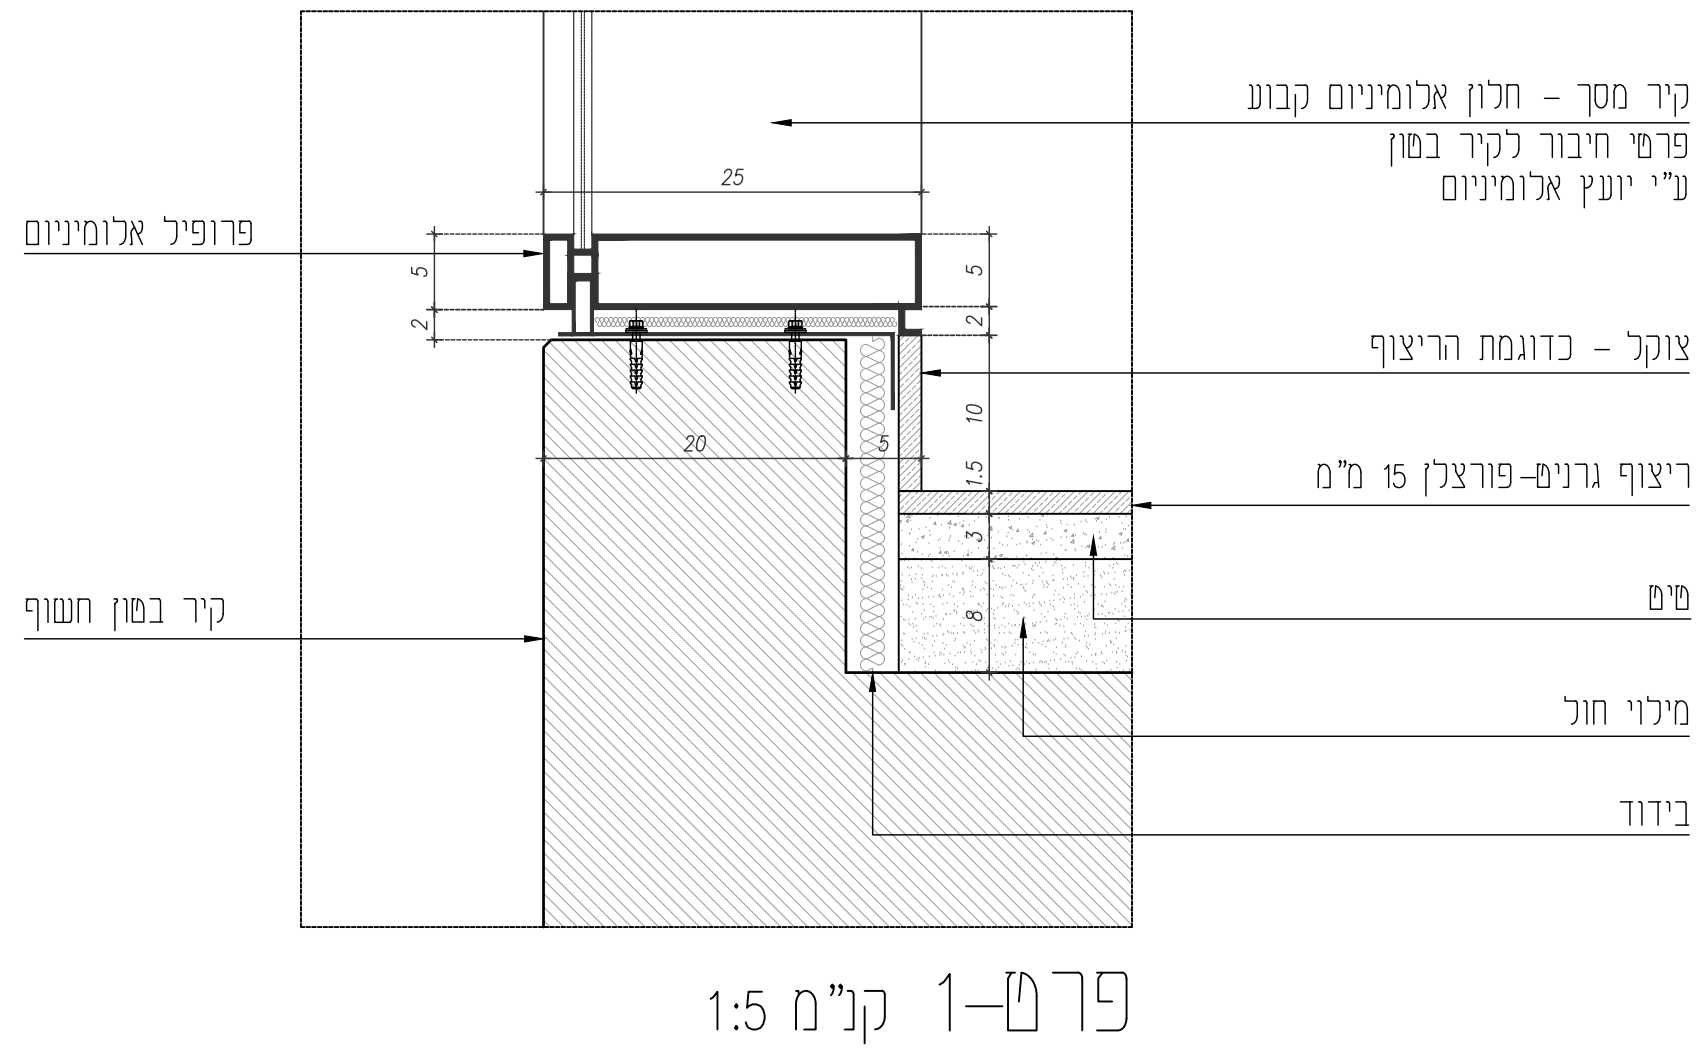


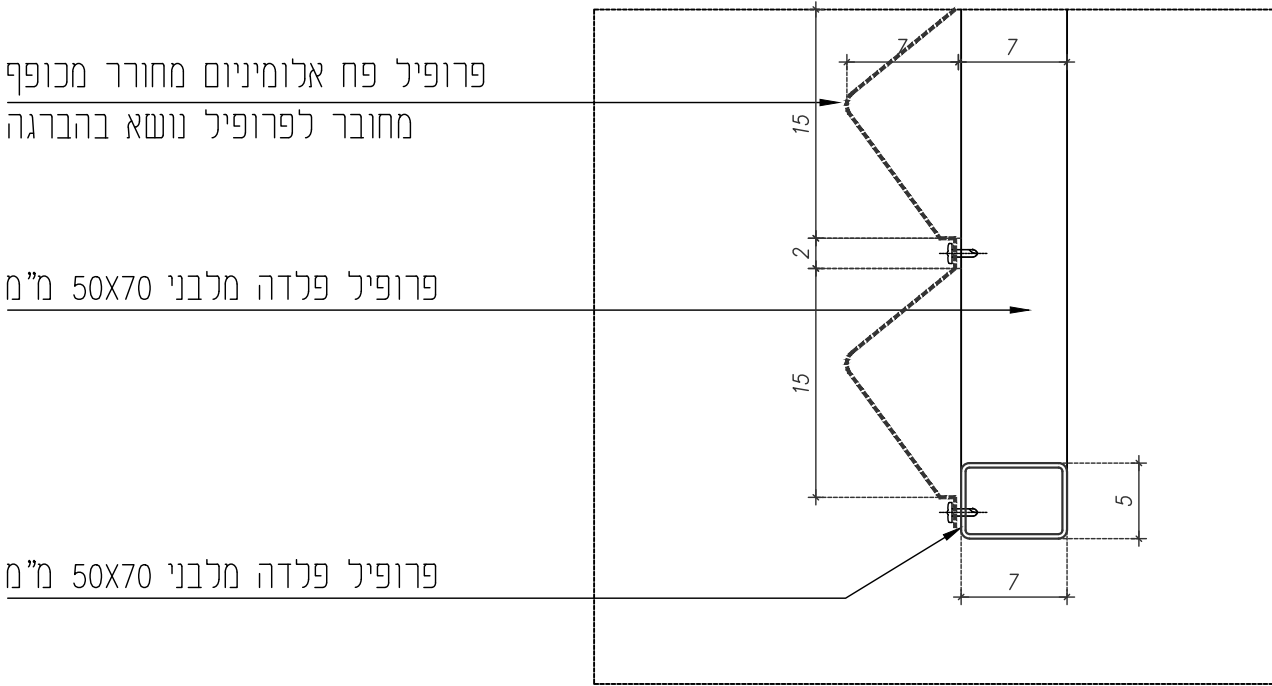

פרט-2 קנ"מ 1:5

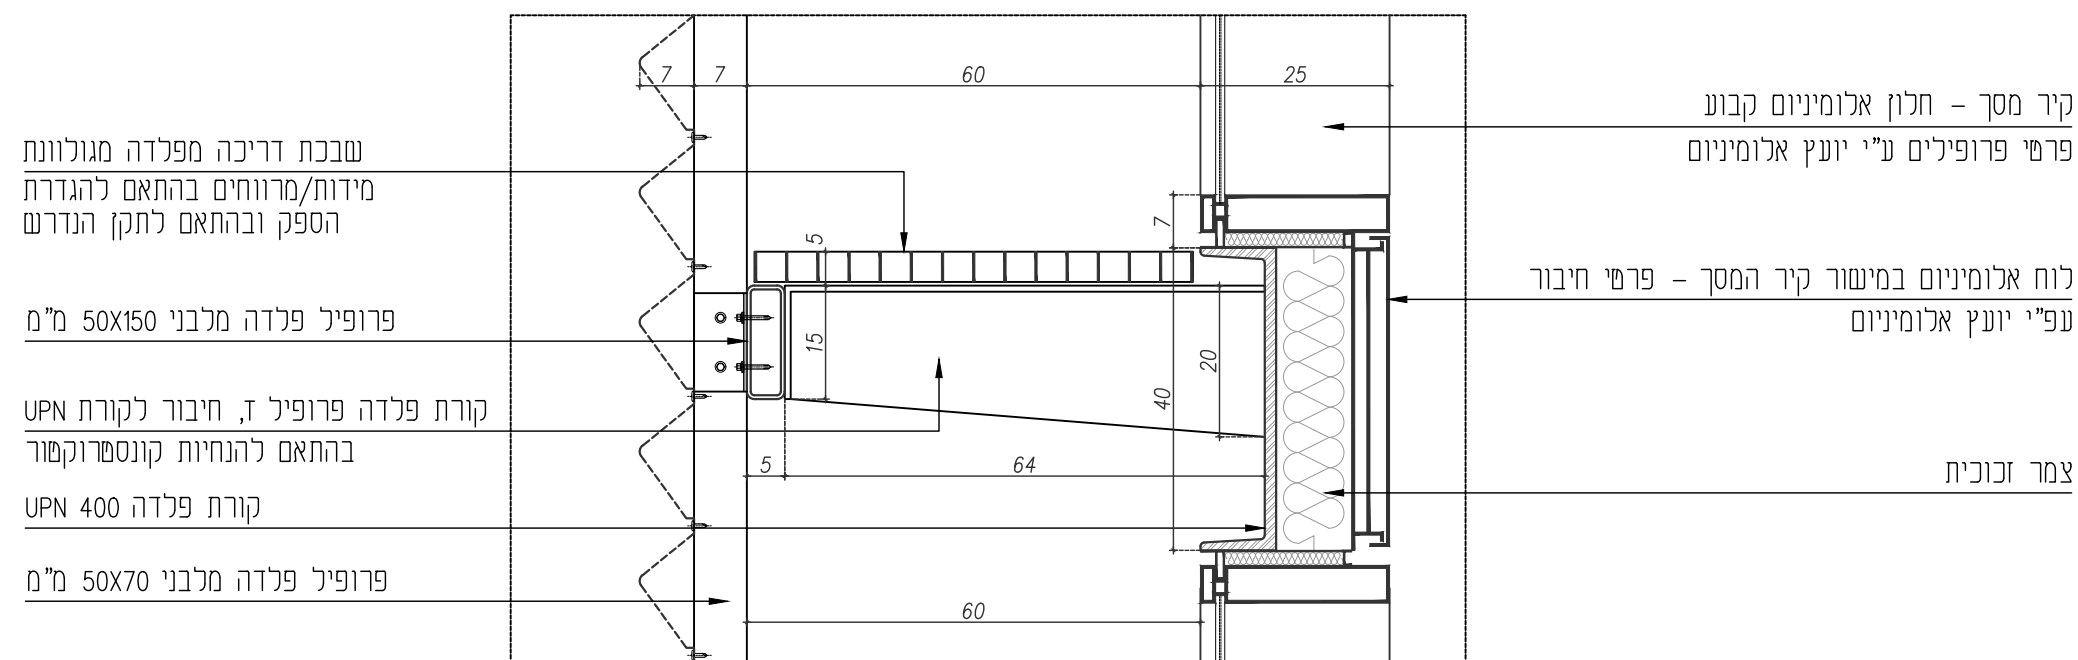

פרט-3 קנ"מ 1:10

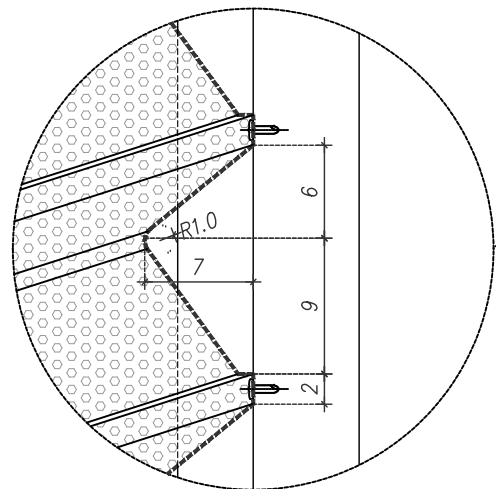

קנ"מ 1:5

פרופיל פלדה מלבני 50x70 מ"מ

פרופיל פלדה מלבני 50x70 מ"מ

חיפוי פח אלומיניום


פרופיל פלדה מלבני 50x150 מ"מ

קורת פלדה פרופיל Z, חיבור לקורת UPN
בהתאם להנחיות קונסטרוקטור

קורת פלדה UPN 400

פרופיל פח אלומיניום
מחורר מכופף

קיר מסך - חלון אלומיניום קבוע
פרטי פרופילים ע"י יועץ אלומיניום

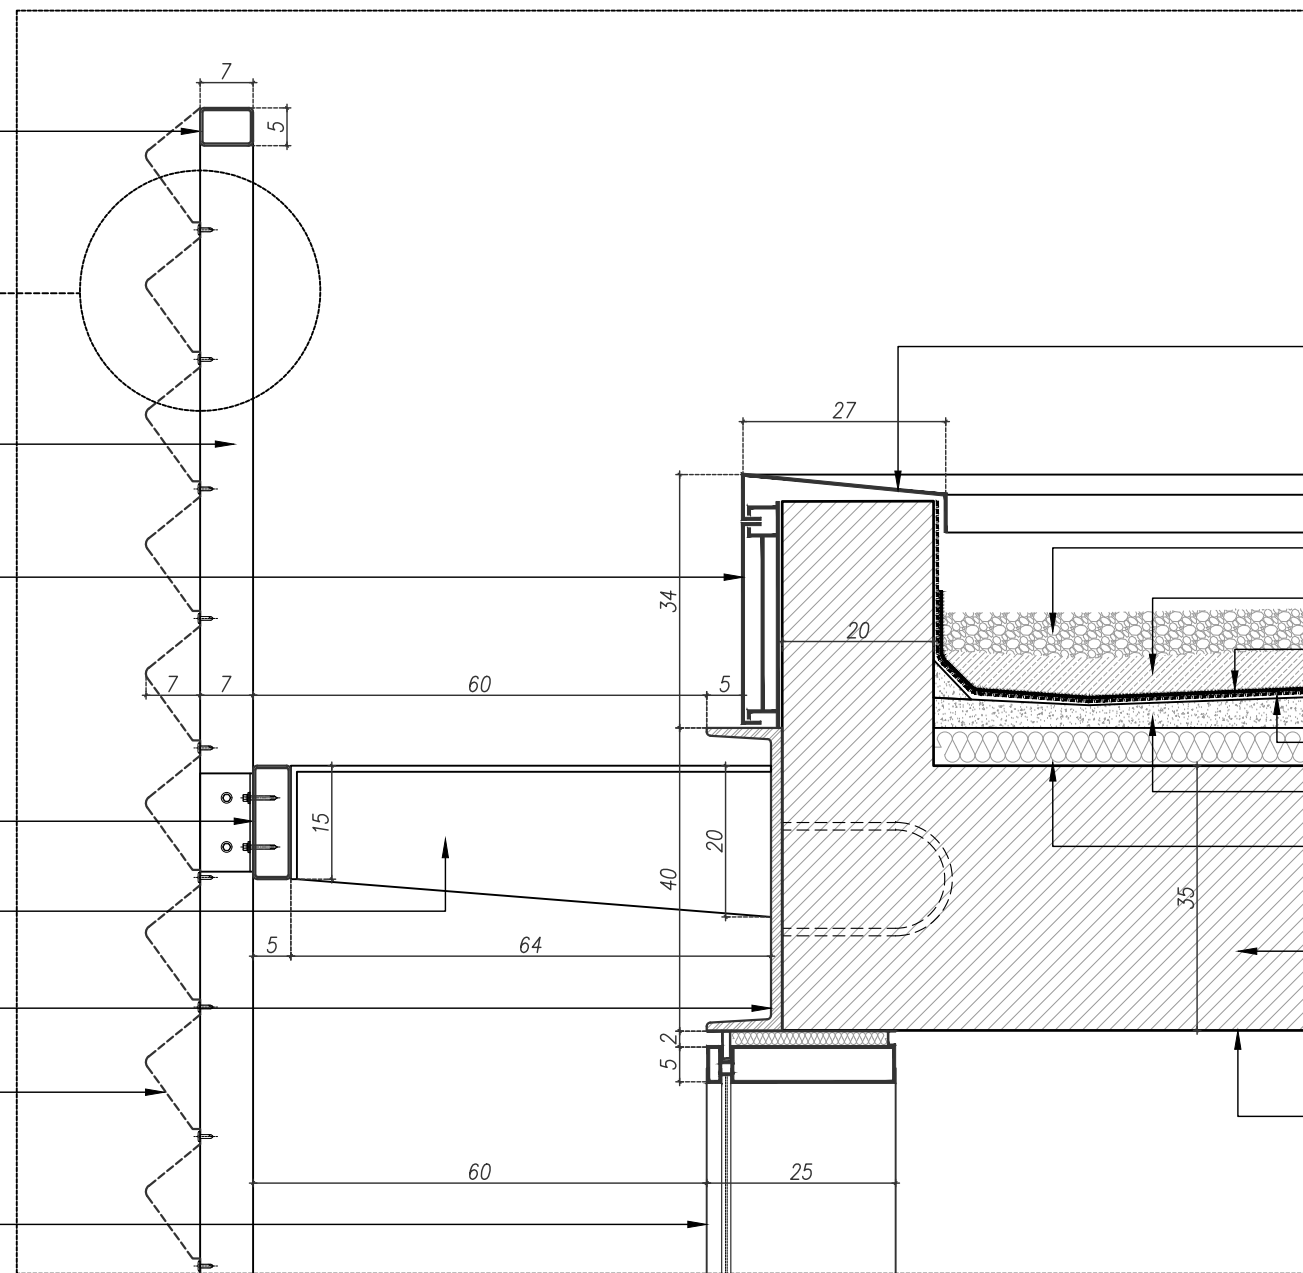

קופינג - פח אלומיניום

שכבת חצץ גובה 50 מ"מ

יריעת גג סופח גובה 30 מ"מ

יריעה גיאומטית

יריעה ביטומנית

בסקל

בידוד - פוליסטירן מוקצף

תקרת בטון

תקרת בטון חשוף

פרמ-4 קנ"מ 1:10

קיר בשון חשוף

פרופיל פלדה מלבני 50x70 מ"מ
מעוגן לקיר בשון בהברגה

פרופיל קצה לתקרה מונמכת

תקרה מונמכת - לוחות HPL

קיר מסך - חלון אלומיניום קבוע
פרטי פרופילים ע"י יועץ אלומיניום
פרופיל פח אלומיניום
מחורר מכופף

קורת בשון


מתלה לתקרה מונמכת

עמוד פלדה מעוגן לקיר בשון בהברגה
פרטי חיבור ומידות להגדרת הקונסטרוקטור


פרופיל אלומיניום
לתליית תקרה מונמכת

לוח גבס 15 מ"מ


וילון נגלל מבד
מנגנון הוילון, כולל מנוע חשמלי
יותקן בין פרופילי החלון

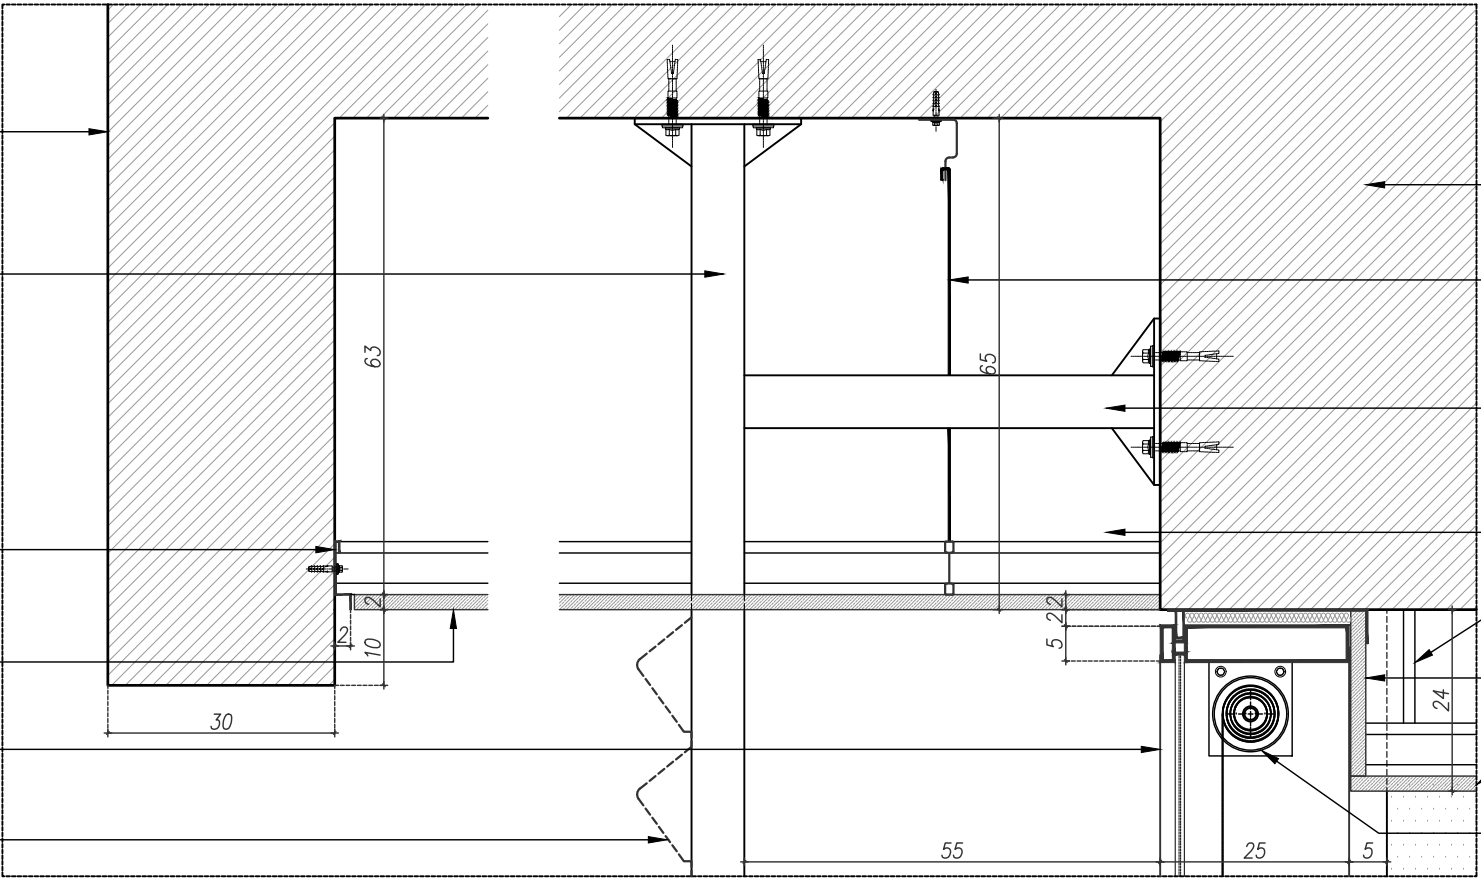

פרט 5 - קנ"מ 1:10

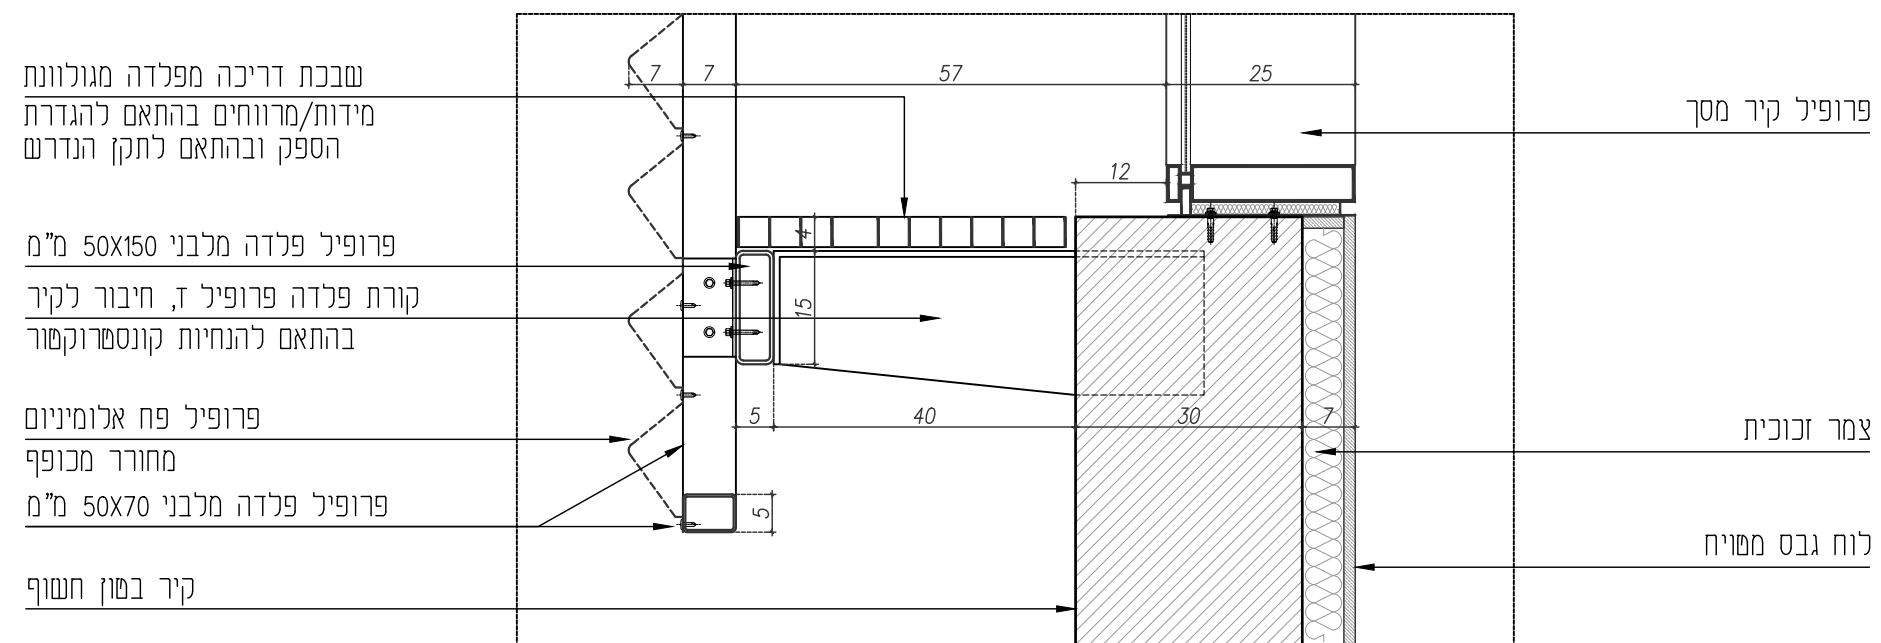

פרמ-6 קנ"מ 1:10

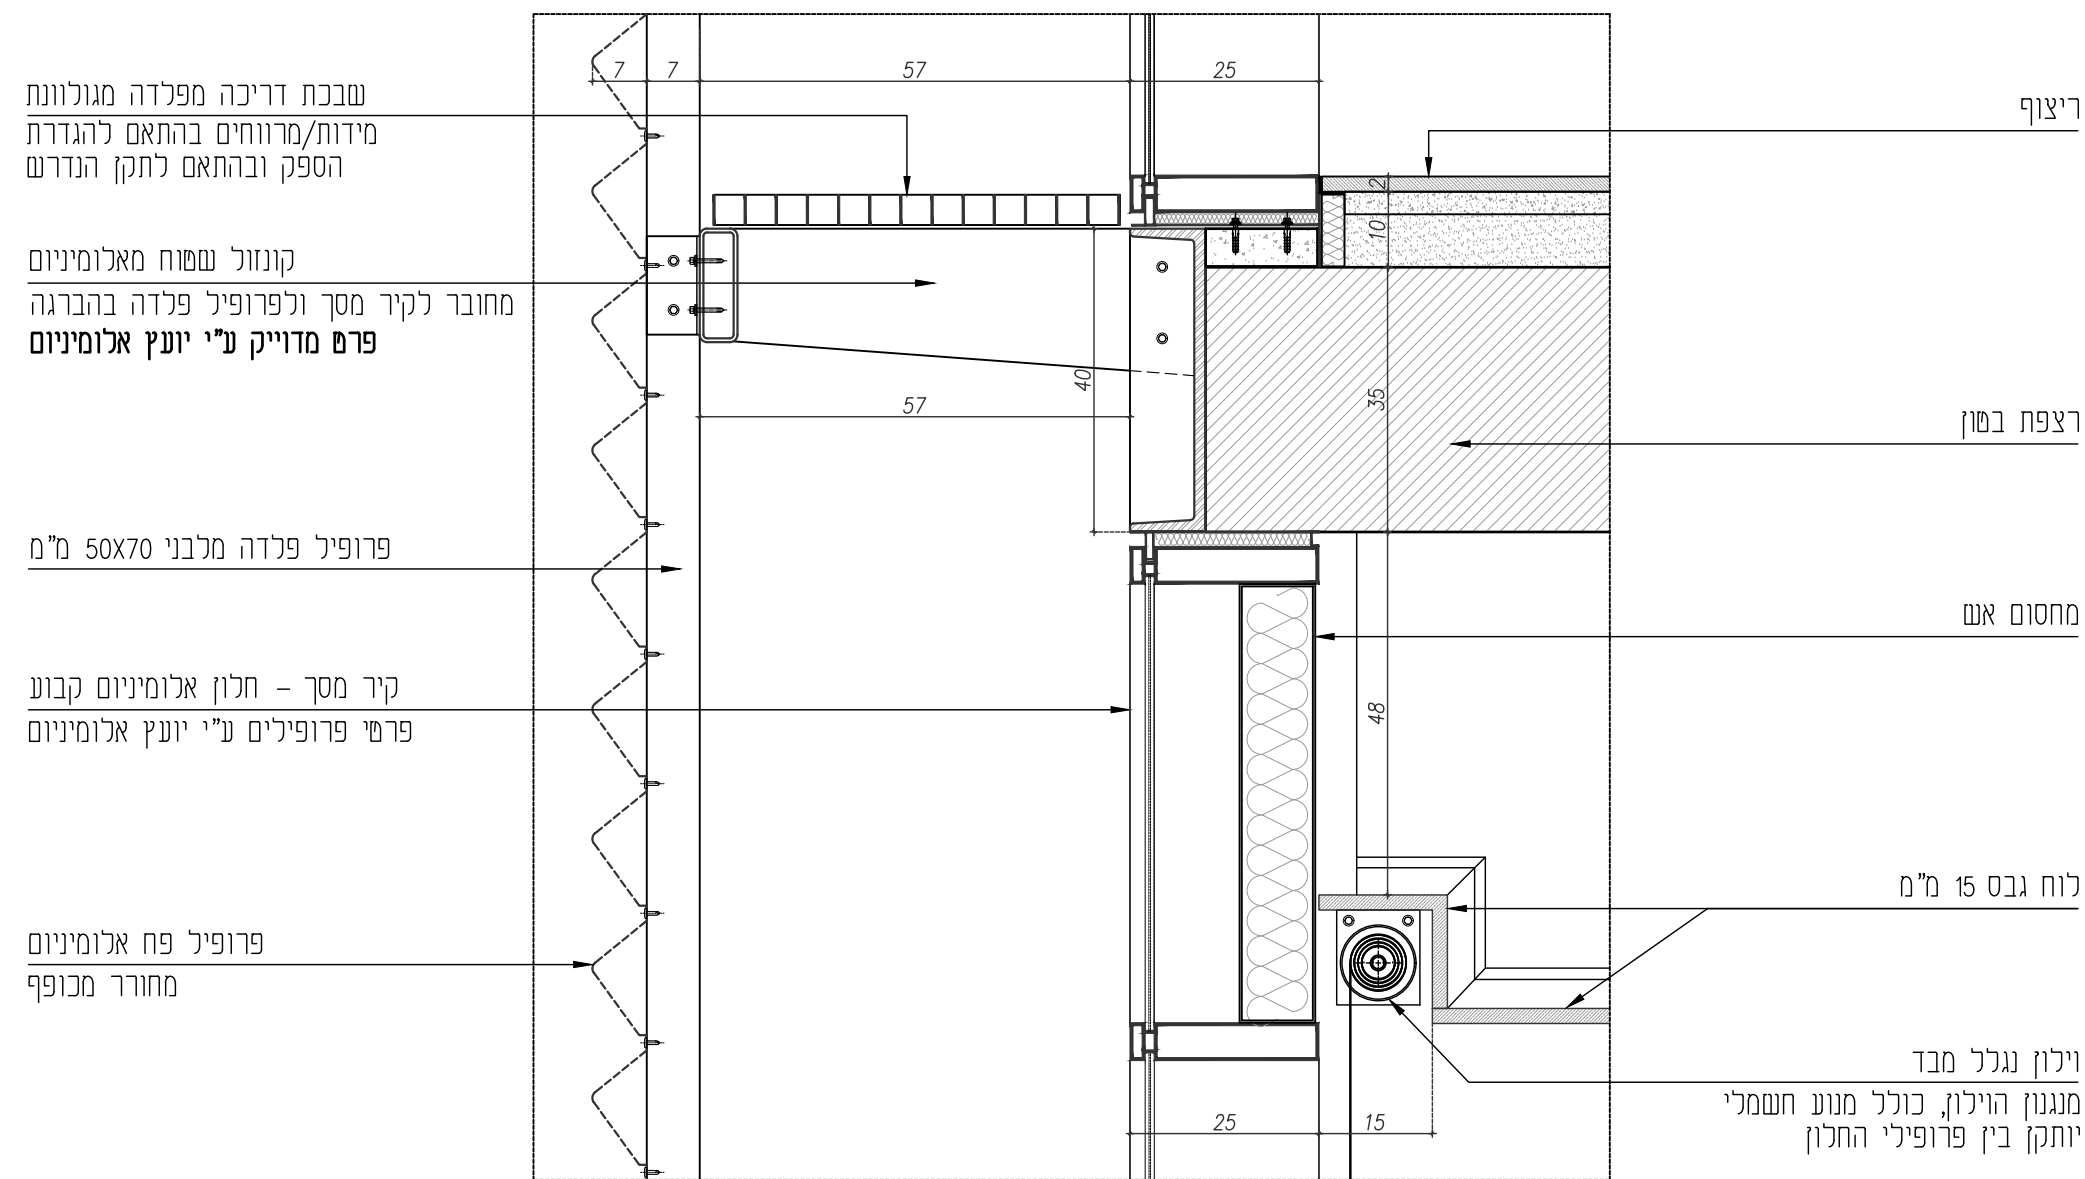

פרם-7 קנ"מ 1:10

ריצוף חוץ

מעקה זכוכית

תושבת חיצונית למעקה זכוכית

שבכת דריכה

פרופיל פלדה מלבני 50x150 מ"מ

קורת פלדה פרופיל ז', חיבור לקיר
בהתאם להנחיות קונסטרוקטור
ויועץ אלומיניום

פרופיל פלדה מלבני 50x70 מ"מ

פרופיל פח אלומיניום

מחורר מכופף

מחסום אש

קיר מסך - חלון אלומיניום קבוע
פרטי פרופילים ע"י יועץ אלומיניום

וילון נגלל מבד

מנגנון הוילון, כולל מנוע חשמלי
יותקן בין פרופילי החלון

ריצוף פנים

תעלת ניקוז

רצפת בטון

מתלה לתקרה מונמכת

תקרה מונמכת - אריחי צמר סלעים
במידות 60x60

פרט 8 - קנ"מ 1:10

פרופיל פלדה מלבני 50x70 מ"מ

חיפוי פח אלומיניום

שבכת דריכה מפלדה מגולוונת
מידות/מרווחים בהתאם להגדרת
הספק ובהתאם לתקן הנדרש

פרופיל פלדה מלבני 50x150 מ"מ

קורת פלדה פרופיל Z, חיבור לקורת UPN
בהתאם להנחיות קונסטרוקטור
קורת פלדה UPN 400

כבל פלדה - מידות בהתאם להגדרת
קונסטרוקטור

פרופיל פח אלומיניום
מחורר מכופף

פרופיל פלדה מלבני 50x70 מ"מ

קורת פלדה RHS 60/180
עם קישום אלכסוני ב-2/3 מאורכה

קופינג - פח אלומיניום

שבכת חצץ גובה 50 מ"מ

יריעת גג סופח גובה 30 מ"מ

יריעה גיאומכנית

יריעה ביטומנית
במקל

בידוד - פוליסטירן מוקצף

תקרת בטון

מחסום אש


לוח גבס 15 מ"מ

וילון נגלל מבד

שדה אשום ללא זיגוג
באזור החיבור של קורות המצללה
לעמודי RHS פרטי פרופילים עפ"י
יועץ אלומיניום

עמוד פלדה RHS 20x20

פרט 9 - קנ"מ 1:10

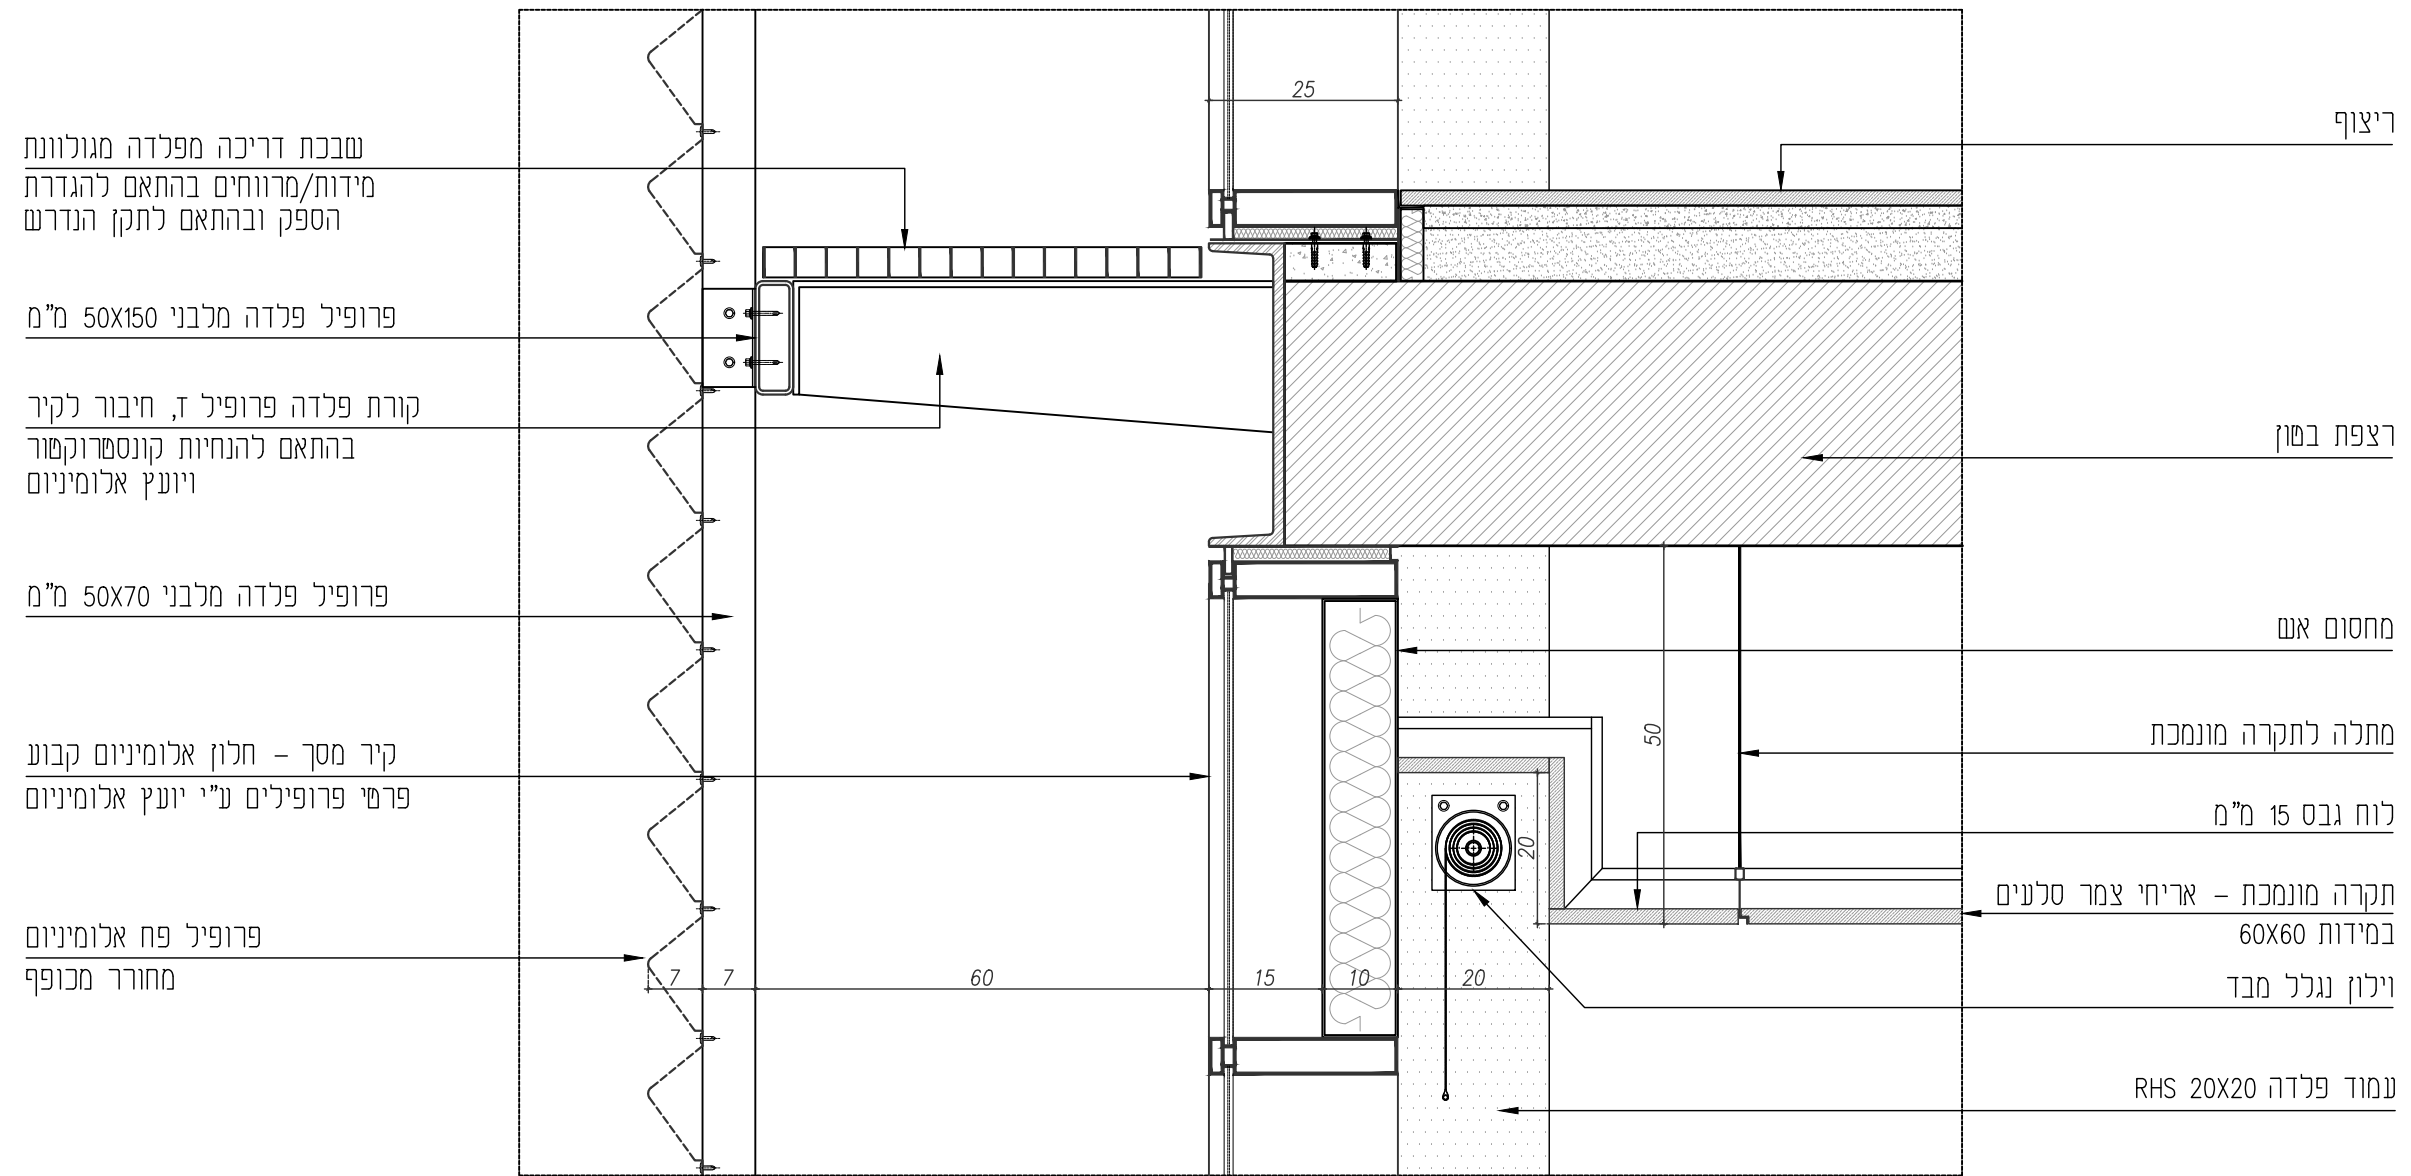

פרם-10 קנ"מ 1:10

פנל אלומיניום מחורר

קונסטרוקצית פלדה מעוגנת לקיר הבטון בעובי 50 מ"מ
עליה תלויה מעטפת פח אלומיניום מחורר



קורת בטון, גמר בטון חשוף

קיר מסך - חלון אלומיניום קבוע
פרטי פרופילים ע"י יועץ אלומיניום

לוח גבס 20 מ"מ

וילון נגלל מבד
מנגנון הוילון, כולל מנוע חשמלי
יוחקן בין פרופילי החלון

פרט 11- קנ"מ 1:10

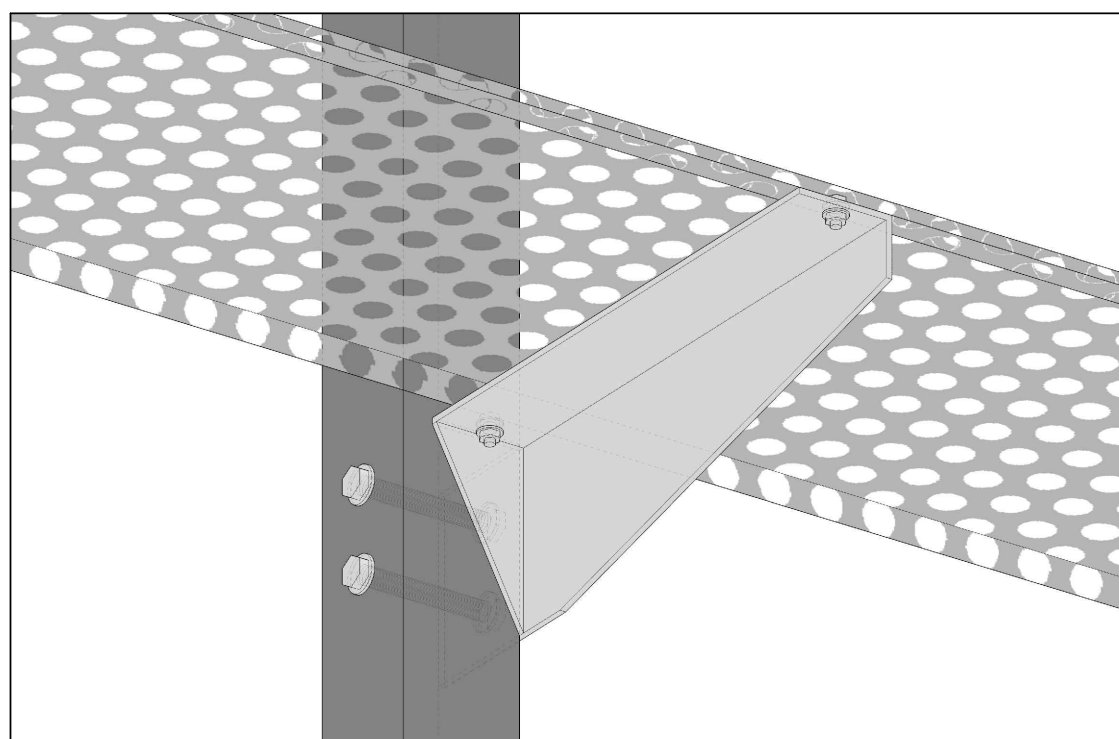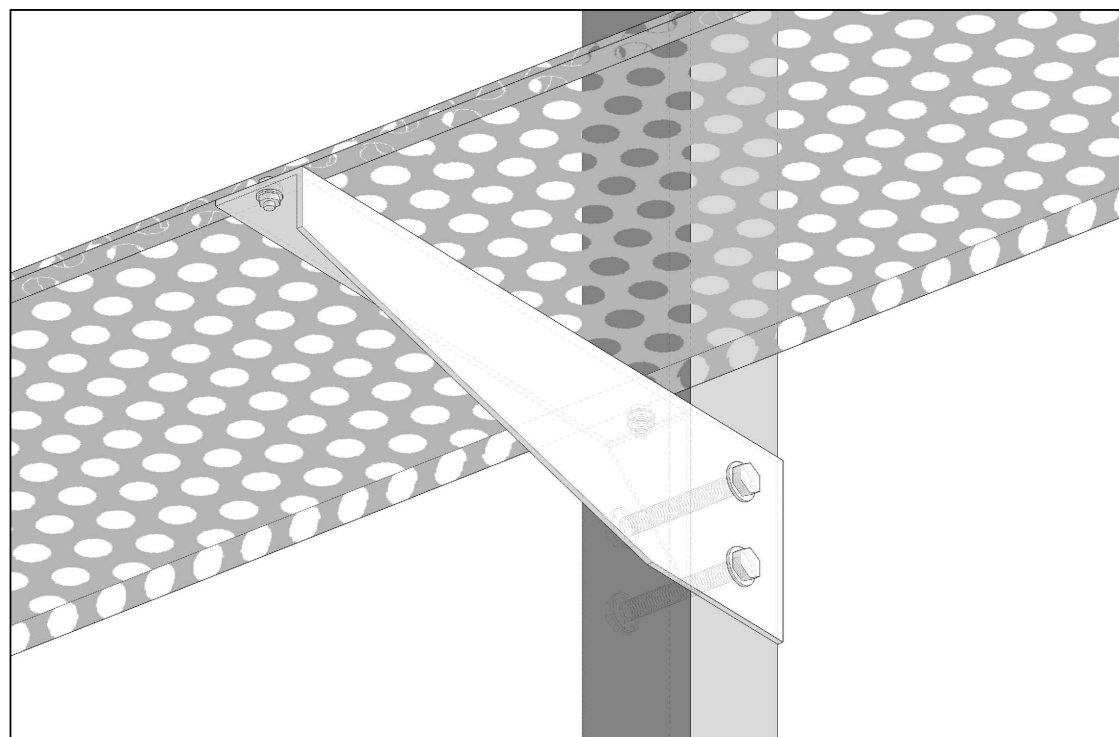

פרם חיבור רפפת פח מחורר
לעמוד 50X50 RHS מ"מ

פנל אלומיניום מחורר

פרופיל 50X50 RHS מ"מ

זויתן מפלדה מחובר לעלד המעטפת
אליו מחובר פנל פח מחורר - זהה לפנלים
שמרכיבים את מעטפת הקירות

קופינג אלומיניום

פנל אלומיניום מחורר

קיר בסון


וילון נגלל מבד

חלון אלומיניום דריי-קיפ


מסילה לוילון בד
עקועה 5 ס"מ בגבס

צמר סלעים

לוח גבס משייח

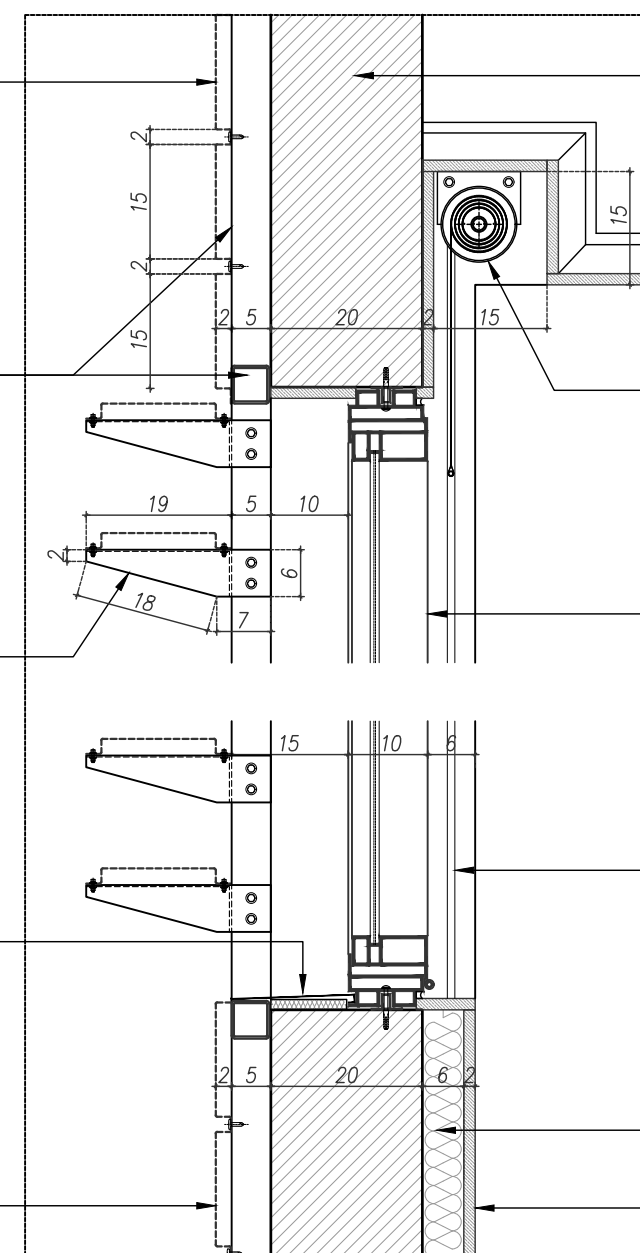

פרם-12 קנ"מ 1:10

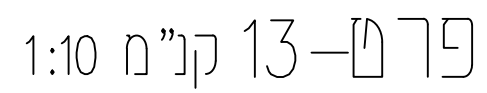

קיר בטון חשוף


קופינג אלומיניום

זיטן


פרופיל עץ

פנל אלומיניום מחורר


פרופיל פלדה מלבני 50x50 מ"מ

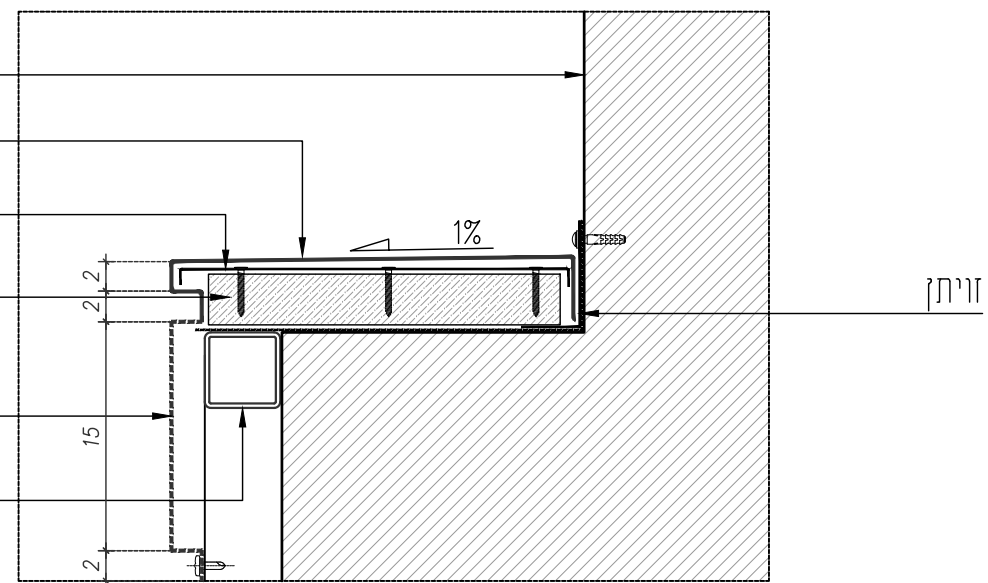


פרופיל 14-15 קנ"מ 1:5

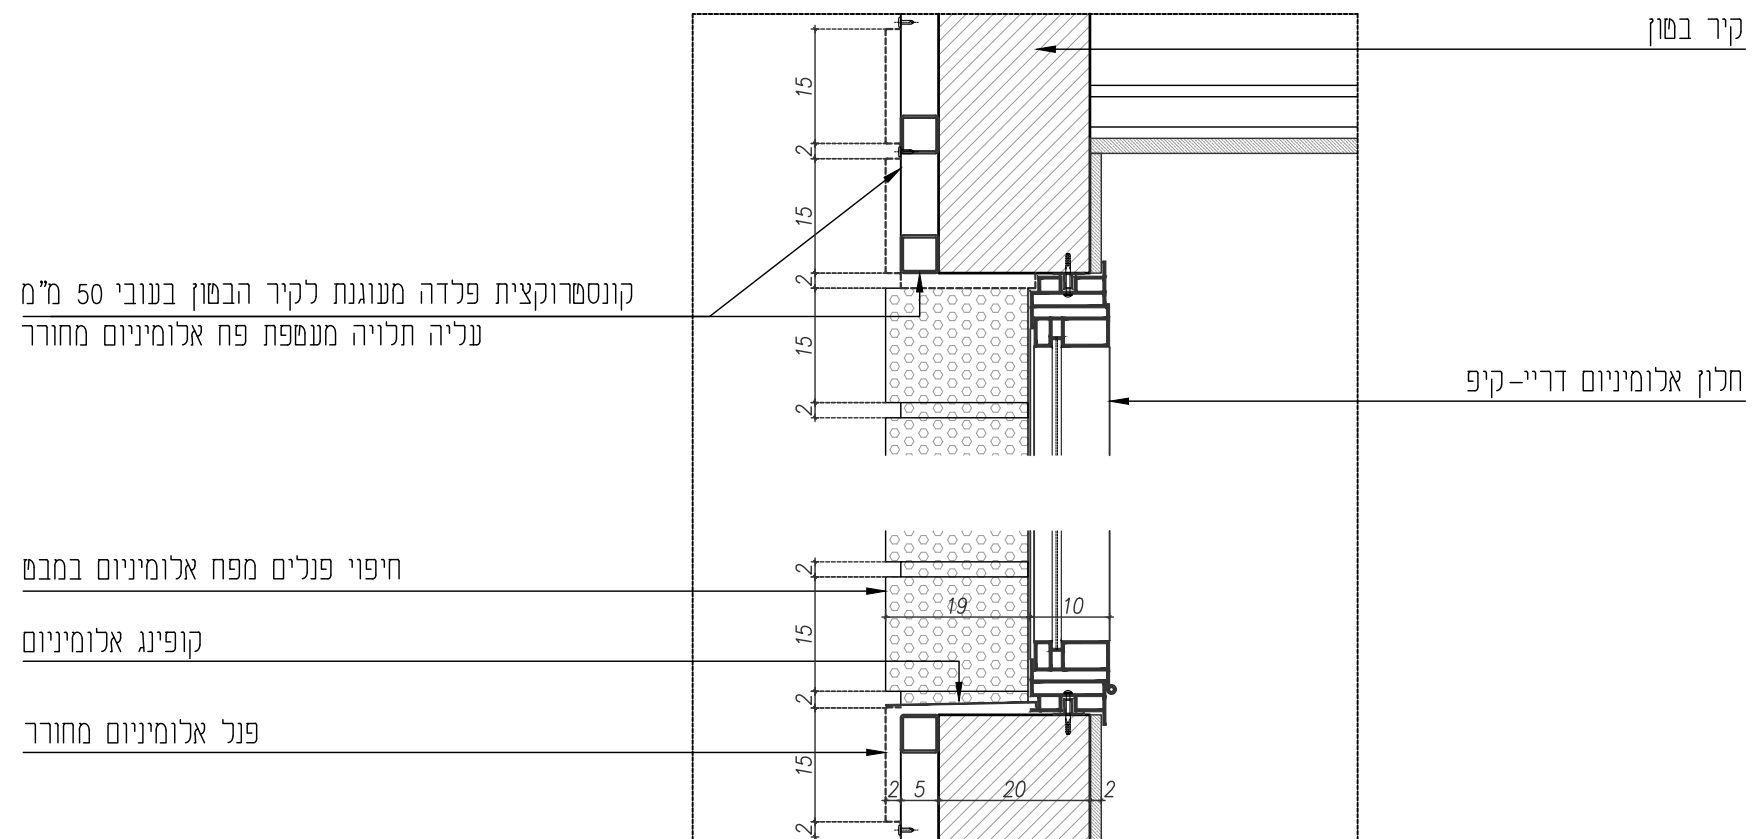


פרט 15-10 קנ"מ 1:10

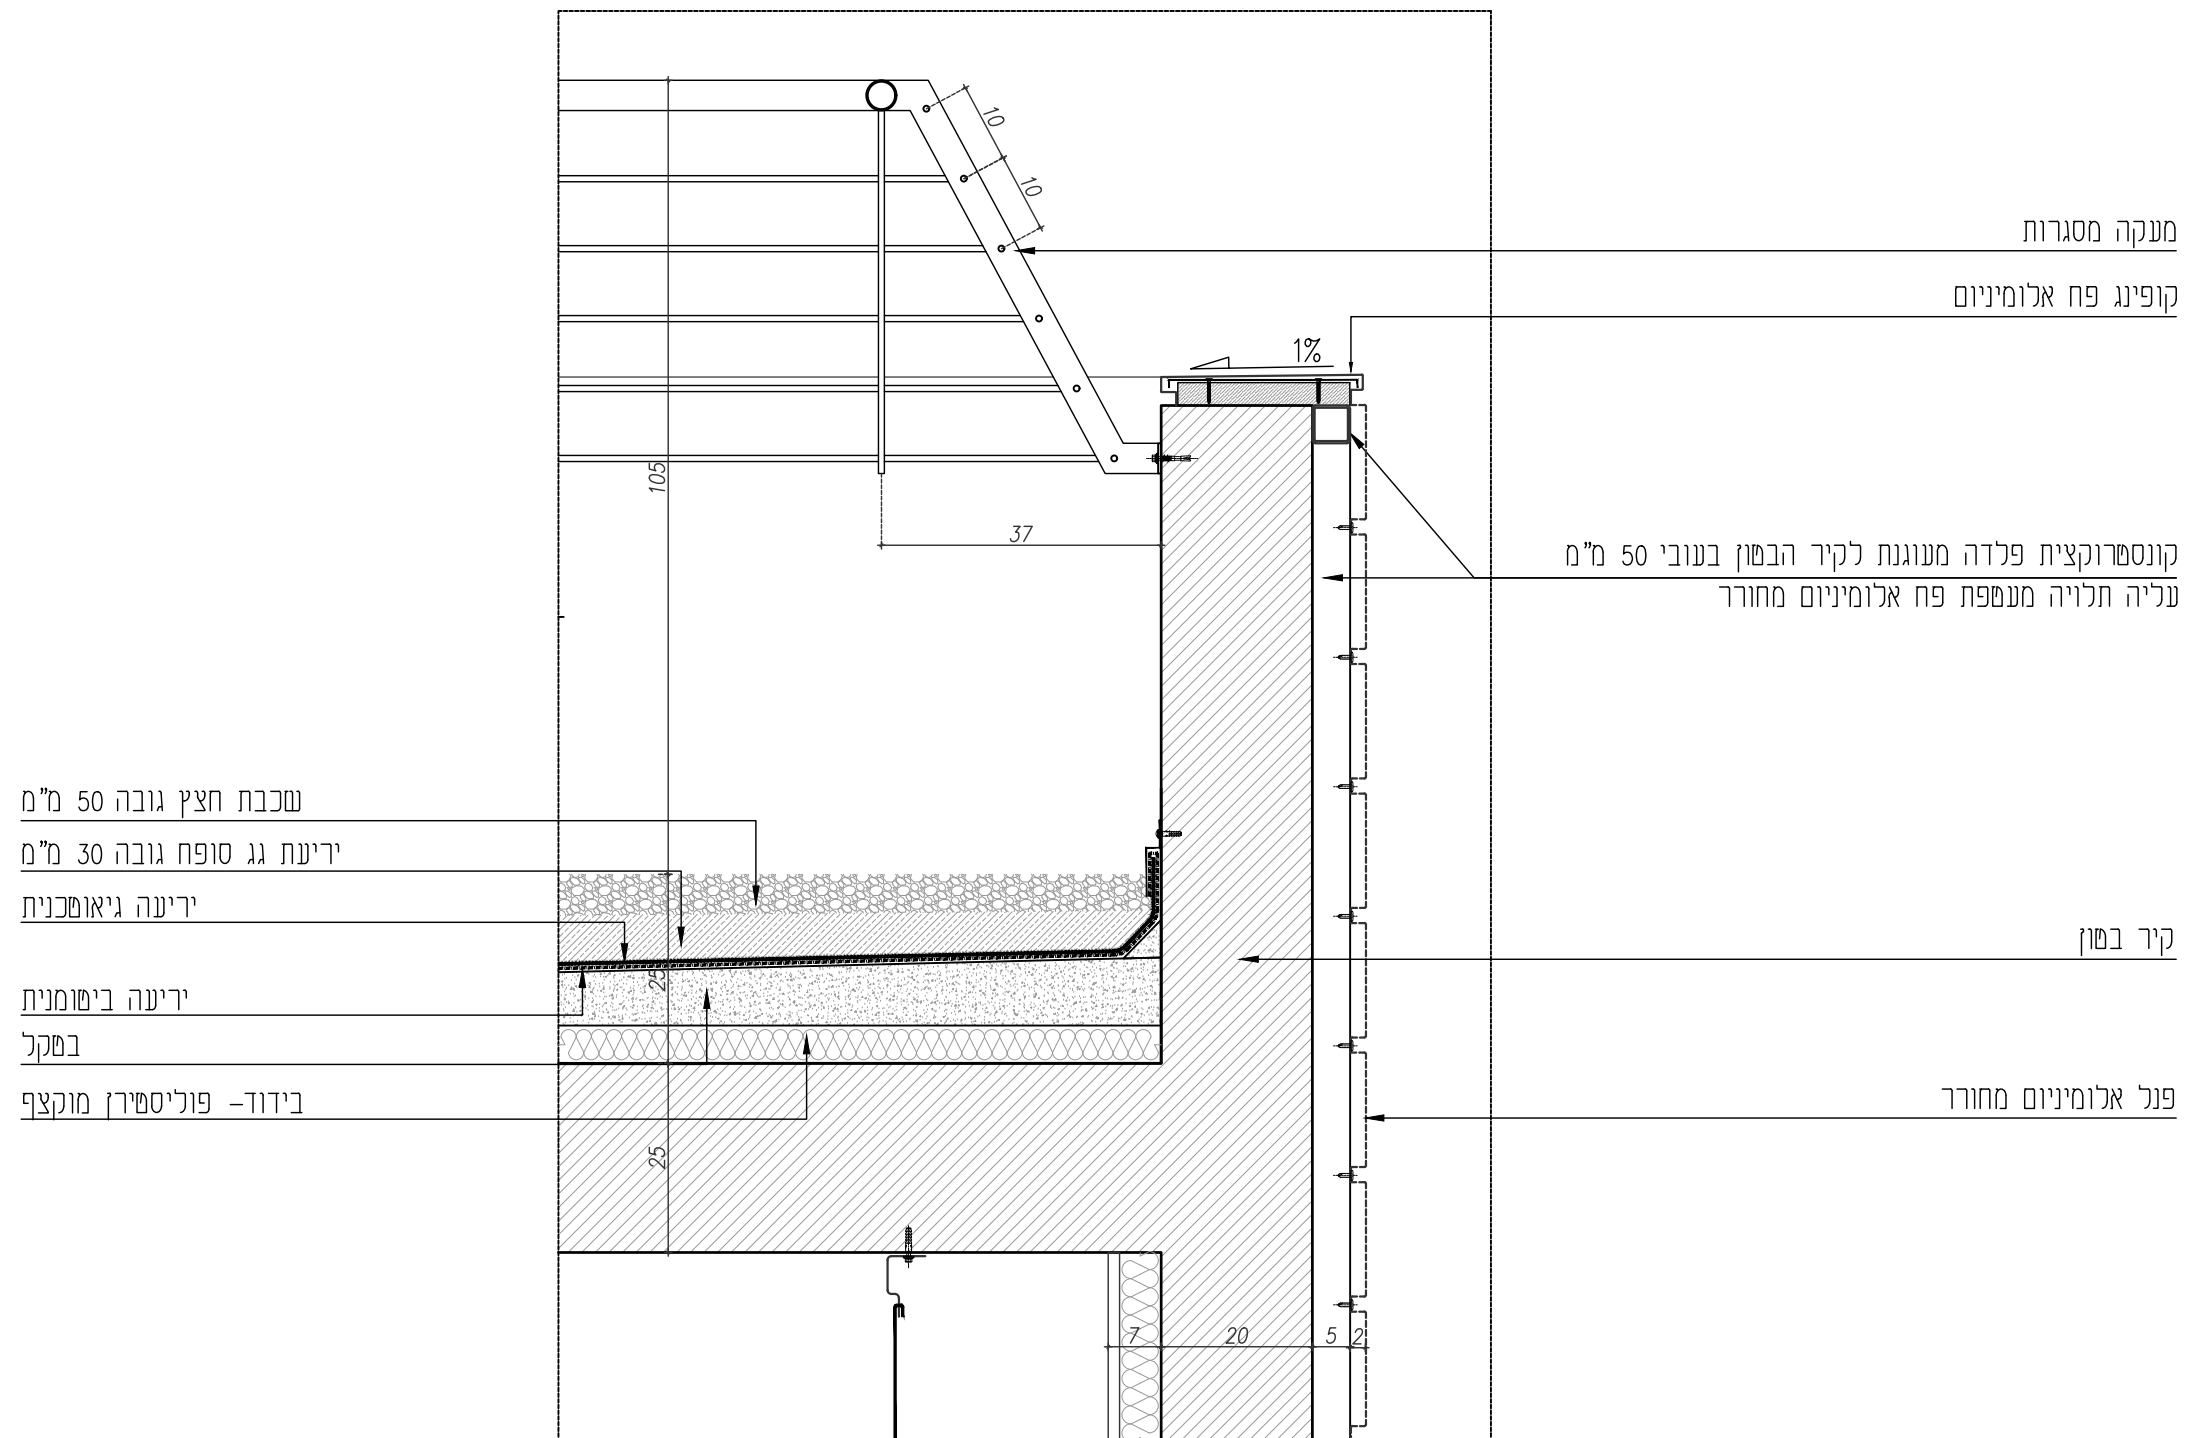


פרט - 16 קנ"מ 1:10

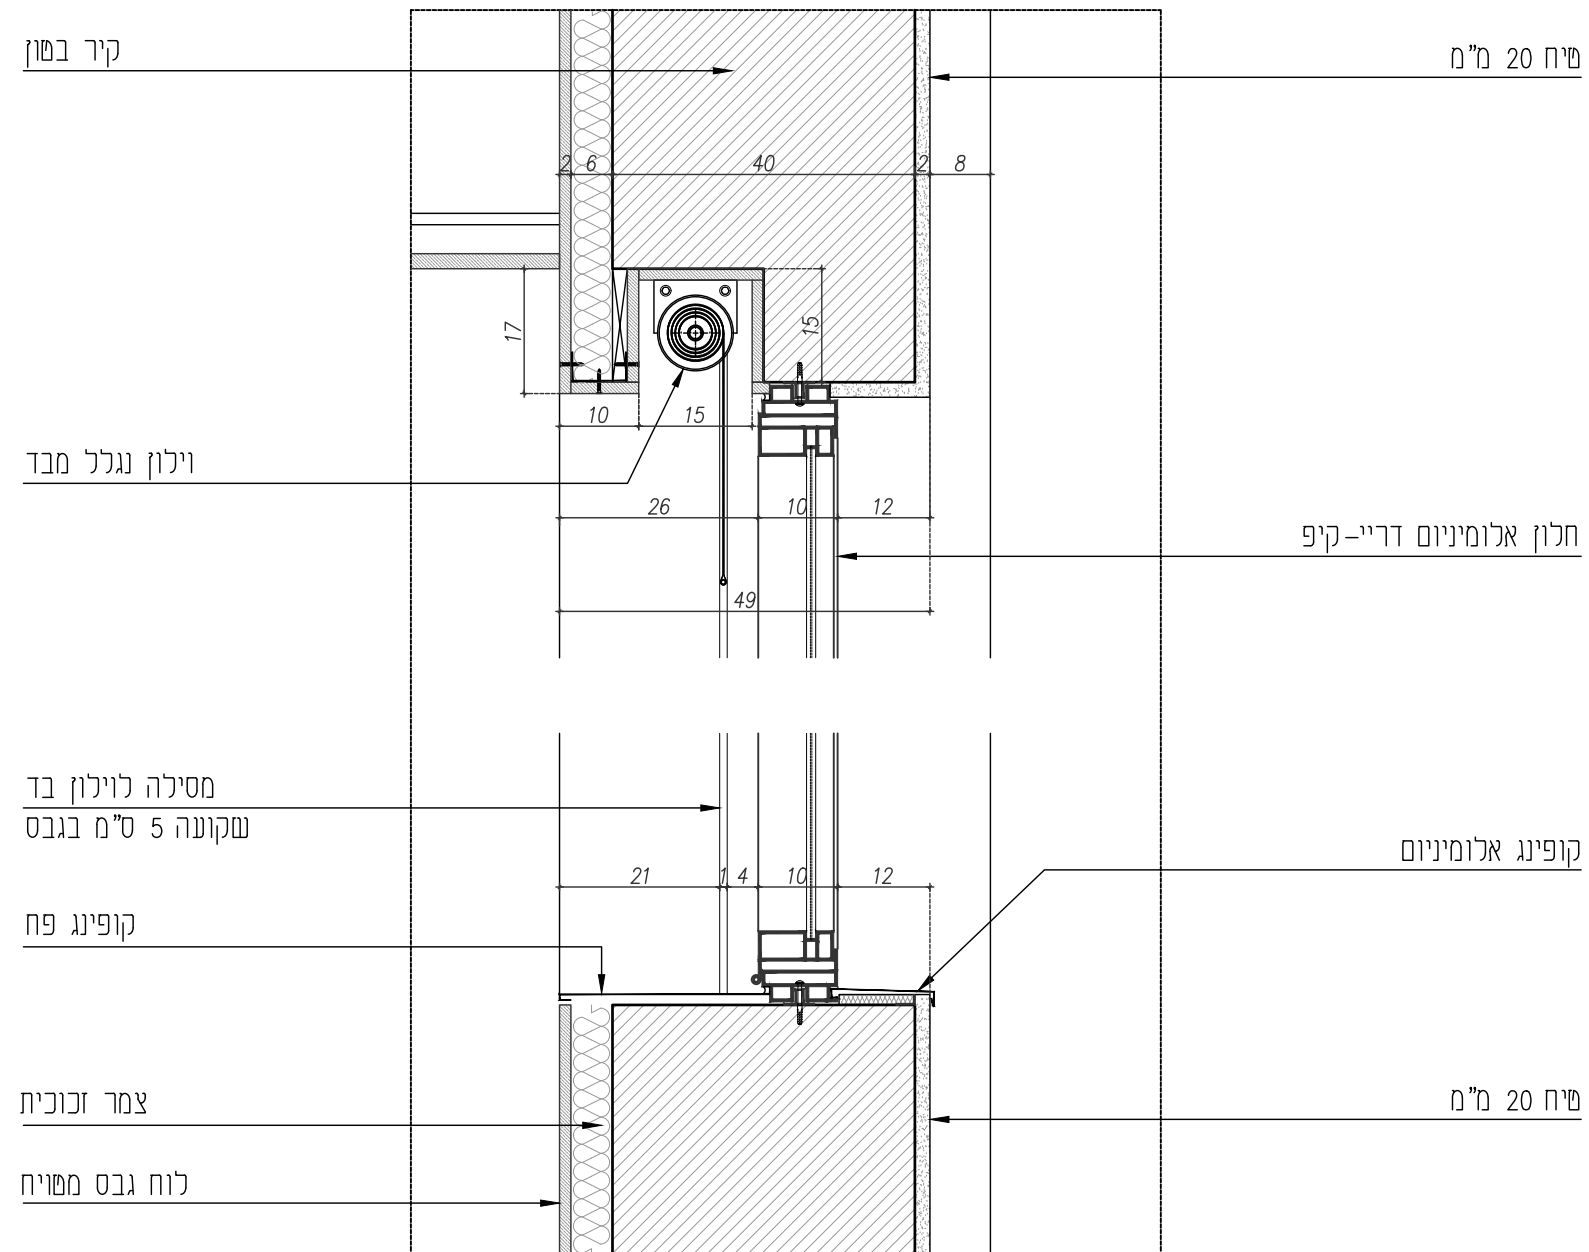


פרט 17-17 קנ"מ 1:10

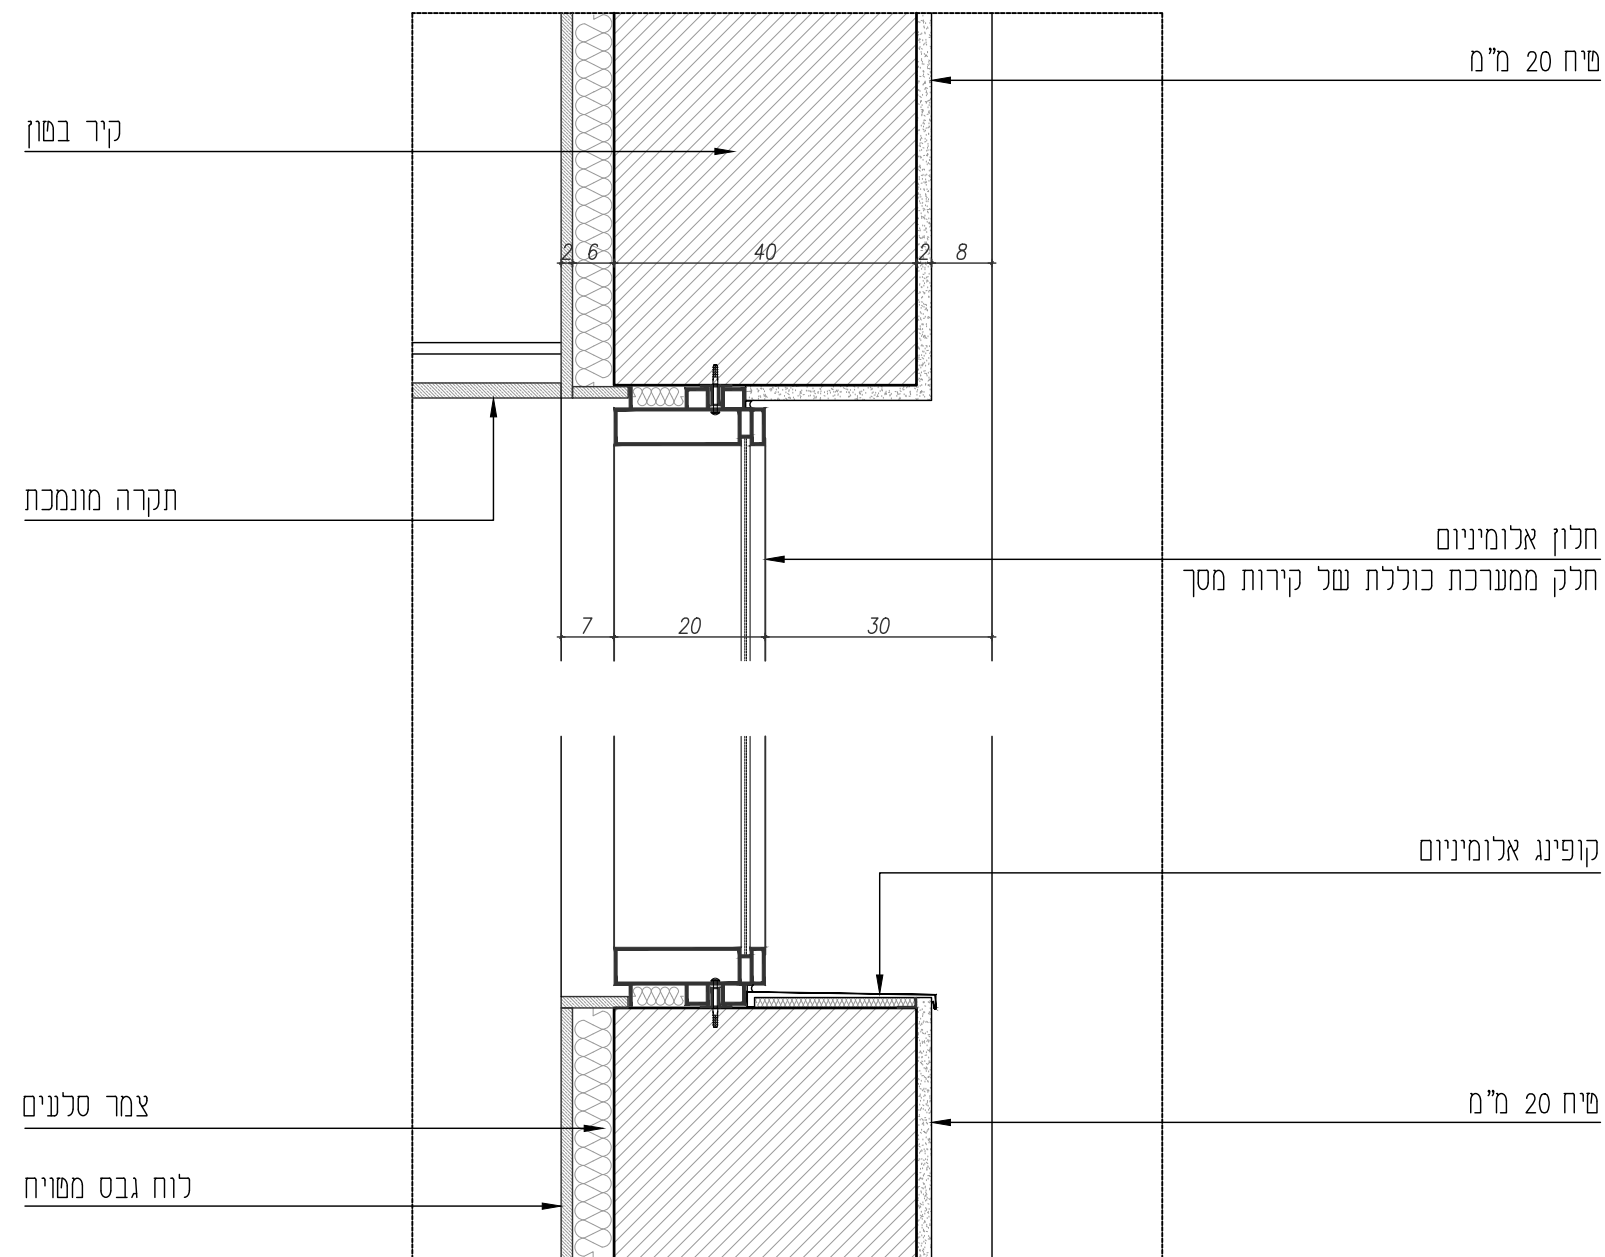


פרט 18 – קנ"מ 1:10

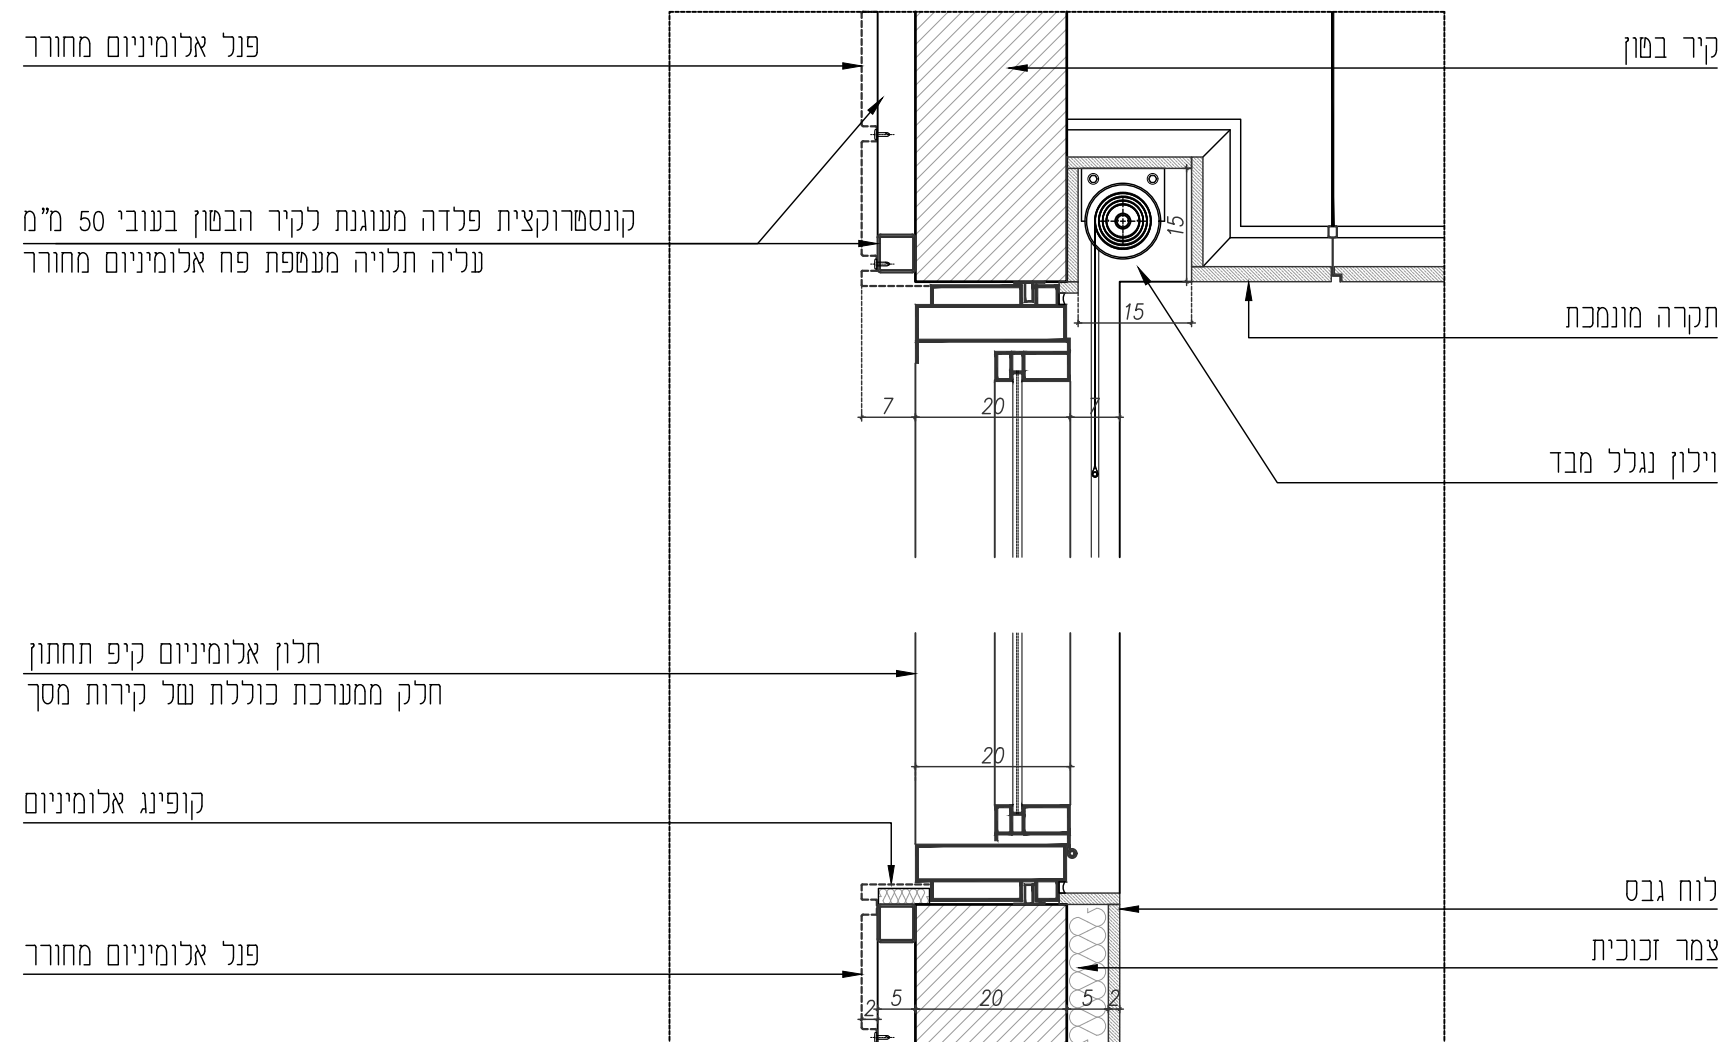


פרט 19- קנ"מ 1:10

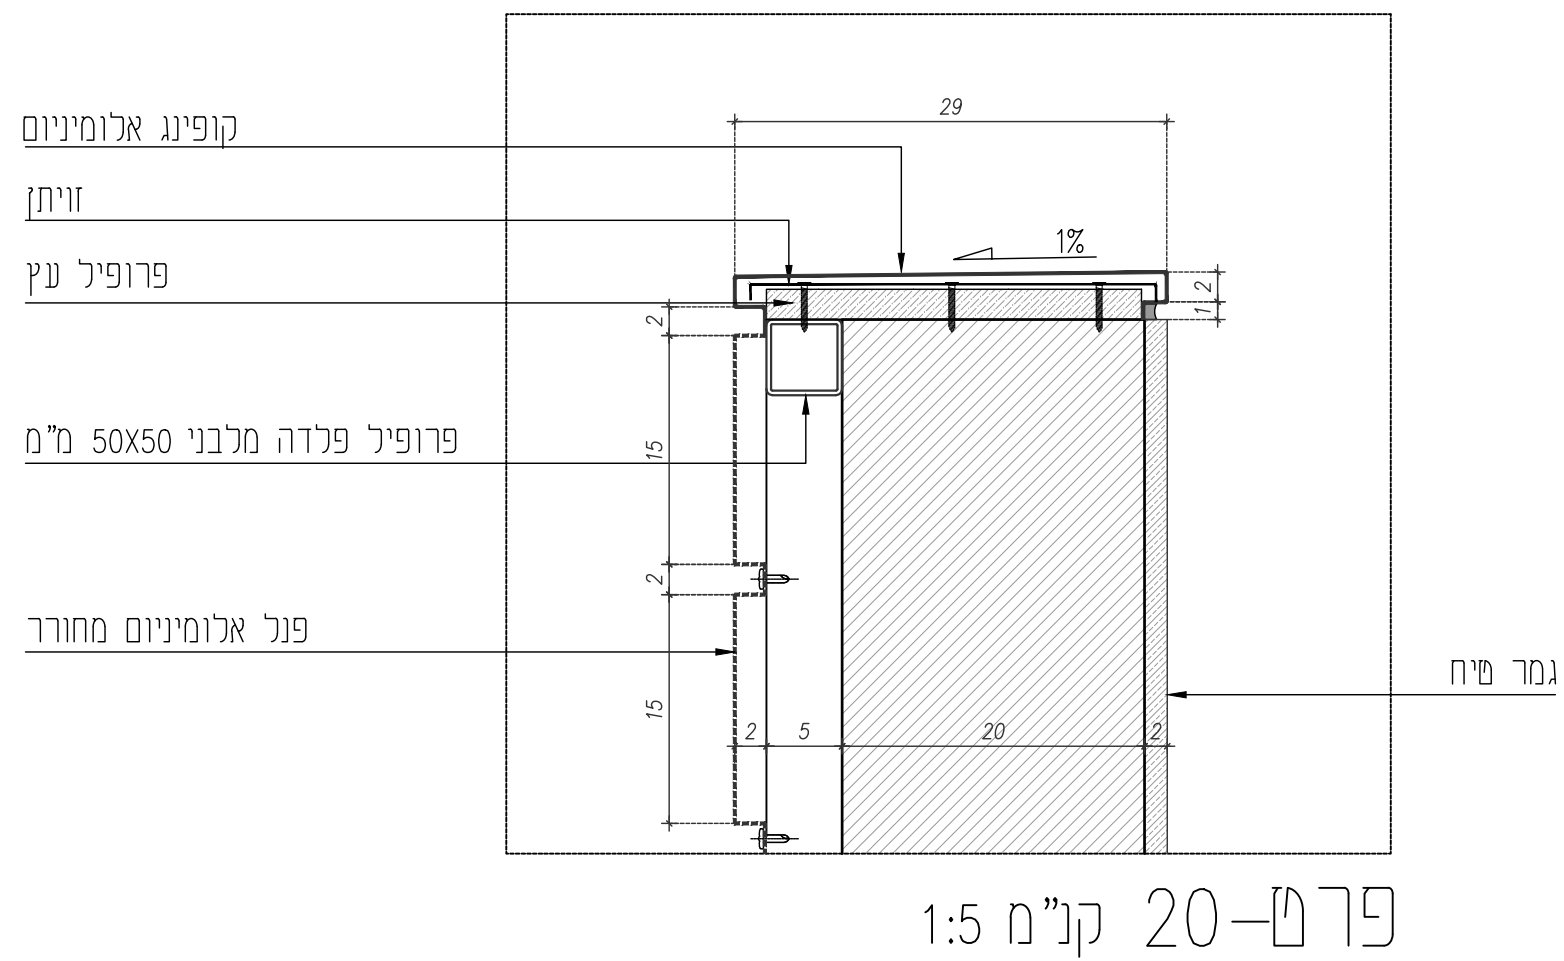


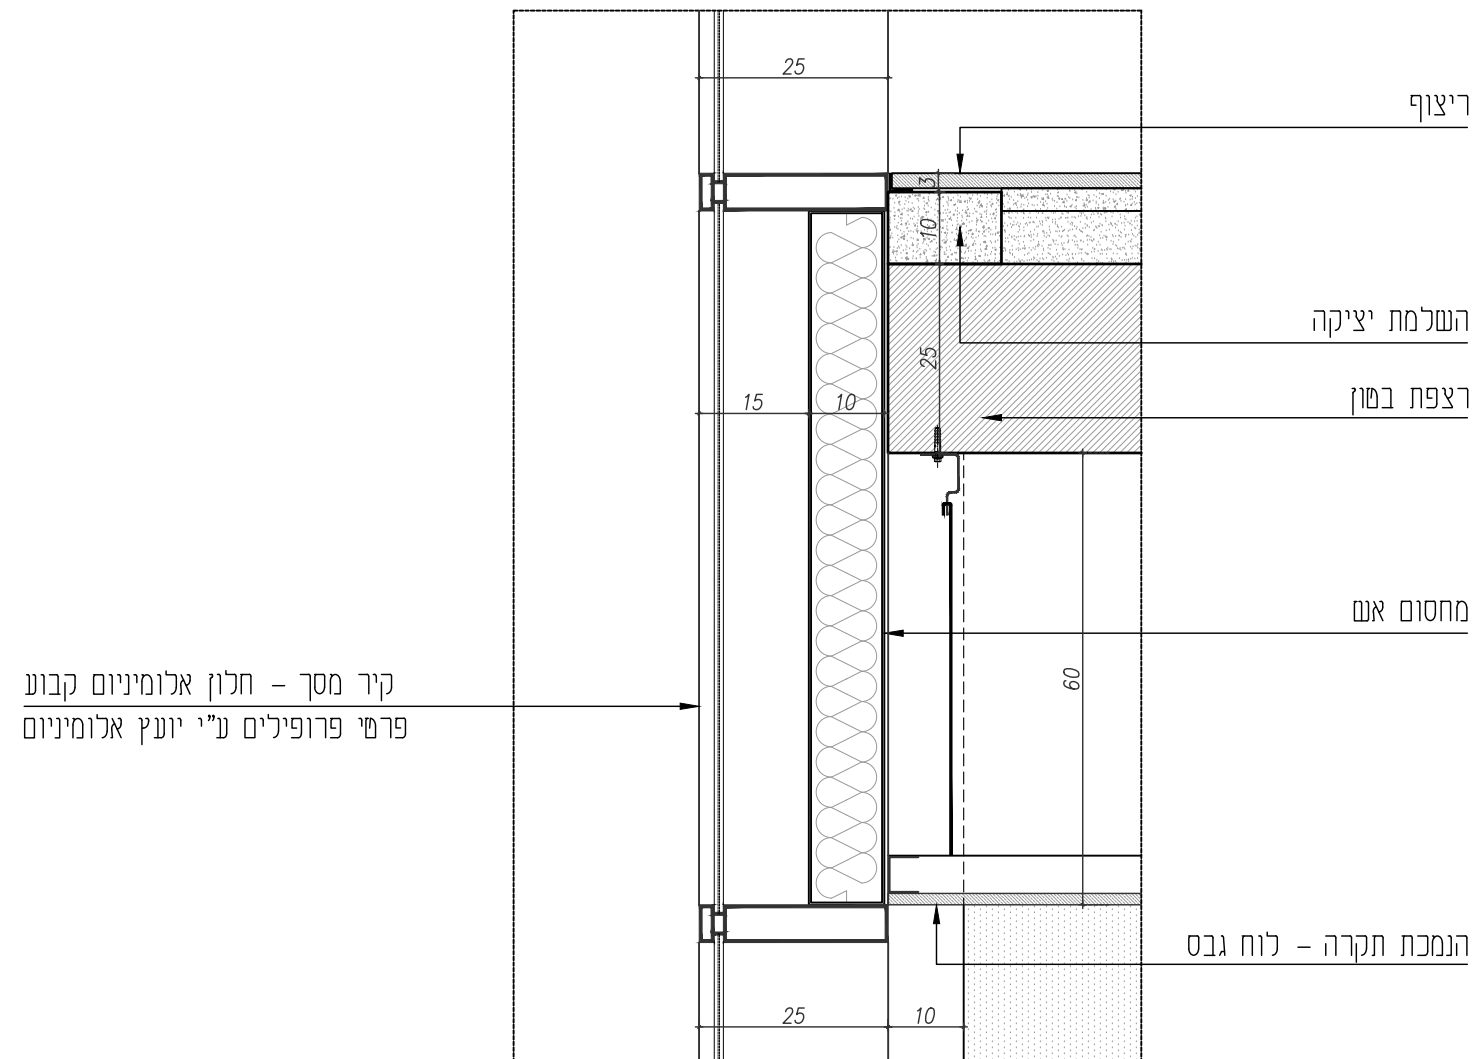


פרט 21- קנ"מ 1:10

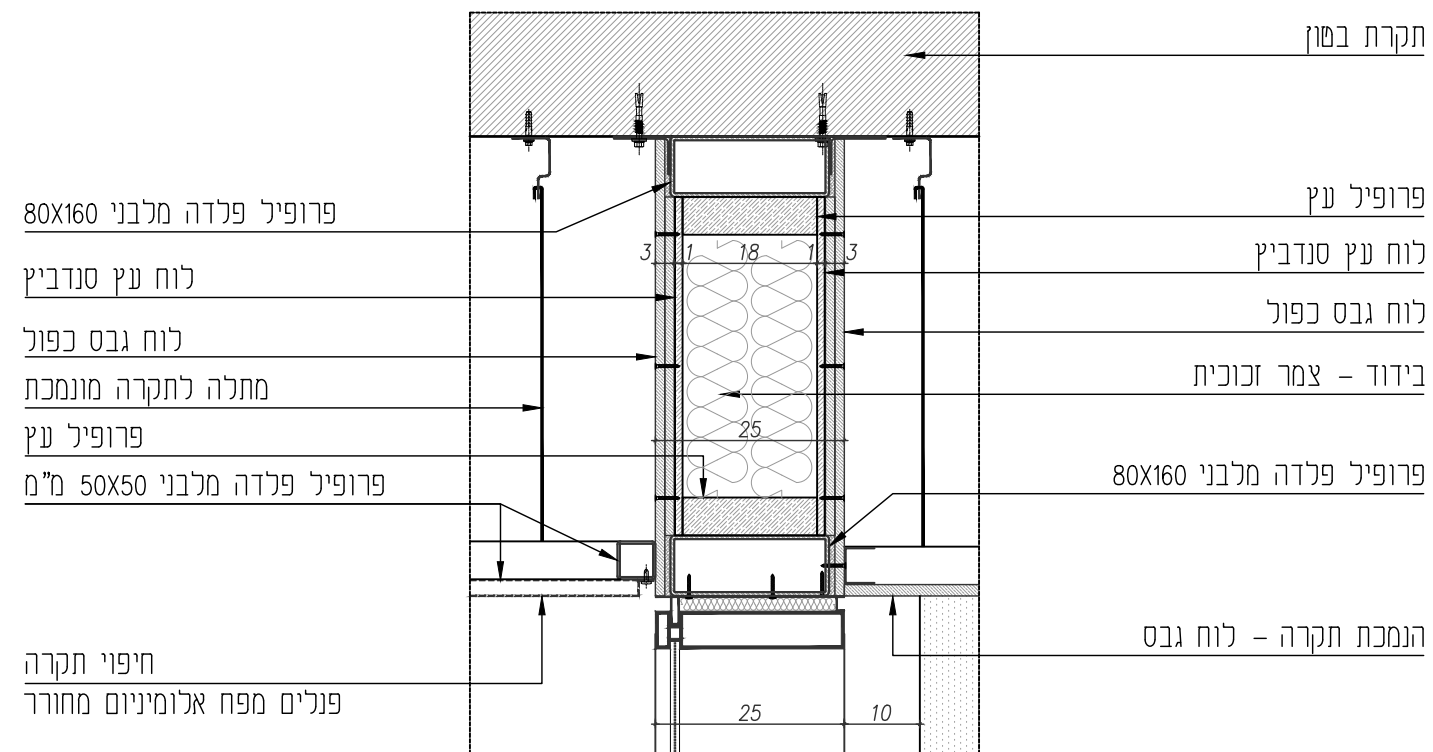

פרט-22 קנ"מ 1:10

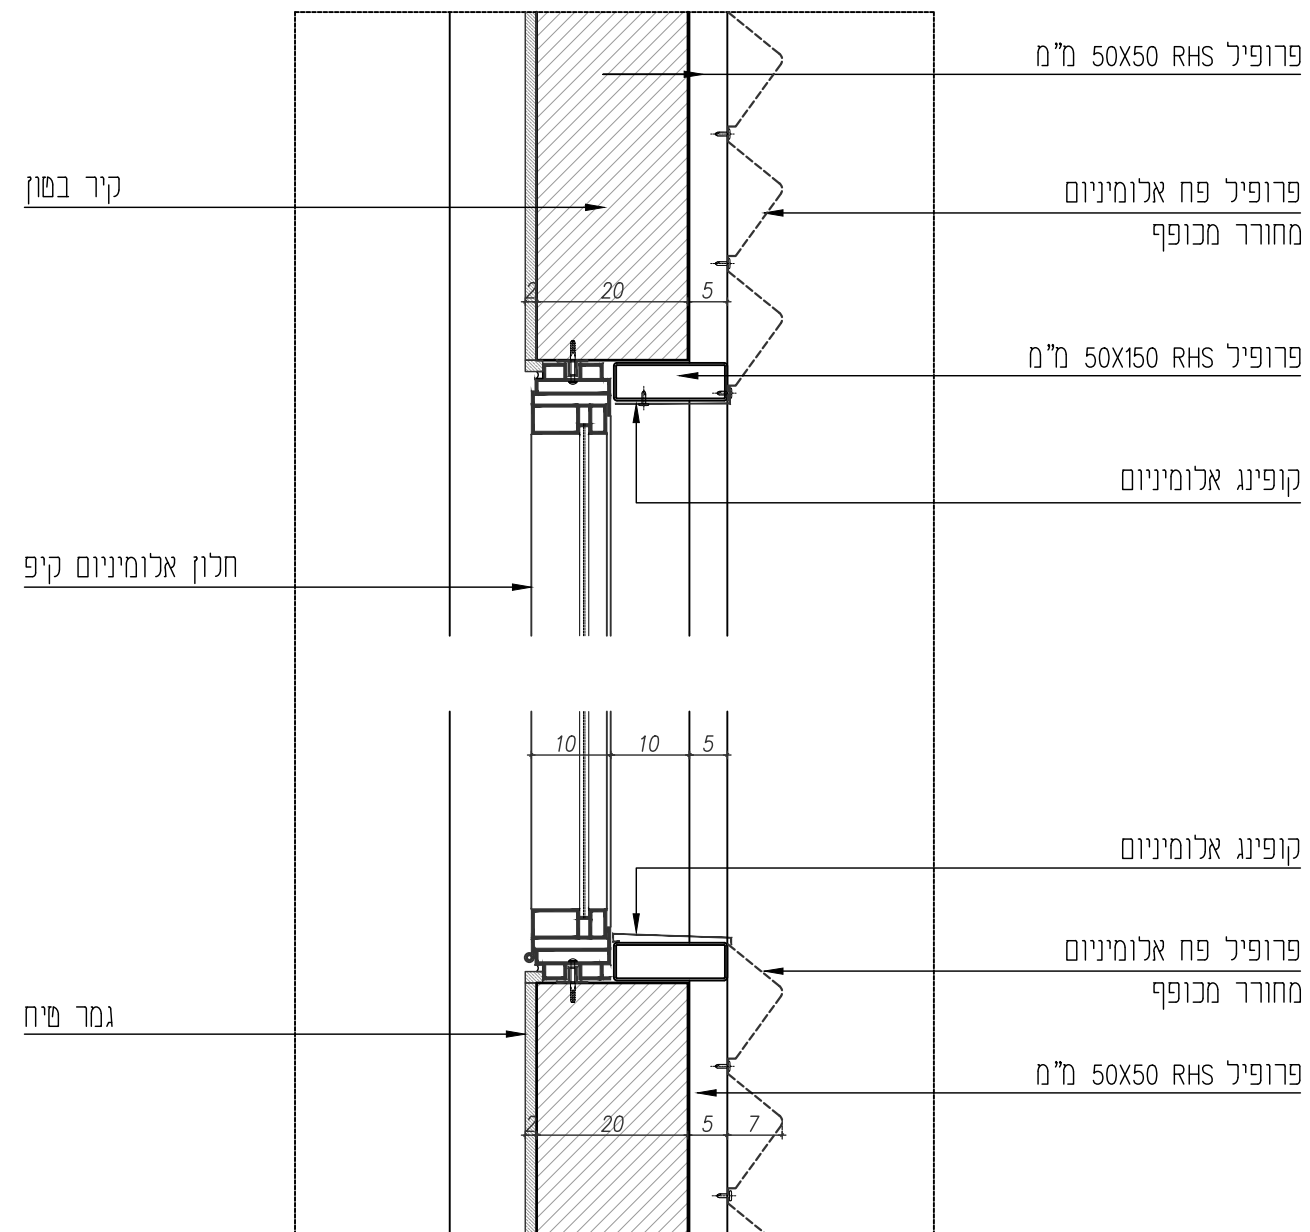

פרם-24 קנ"מ 1:10

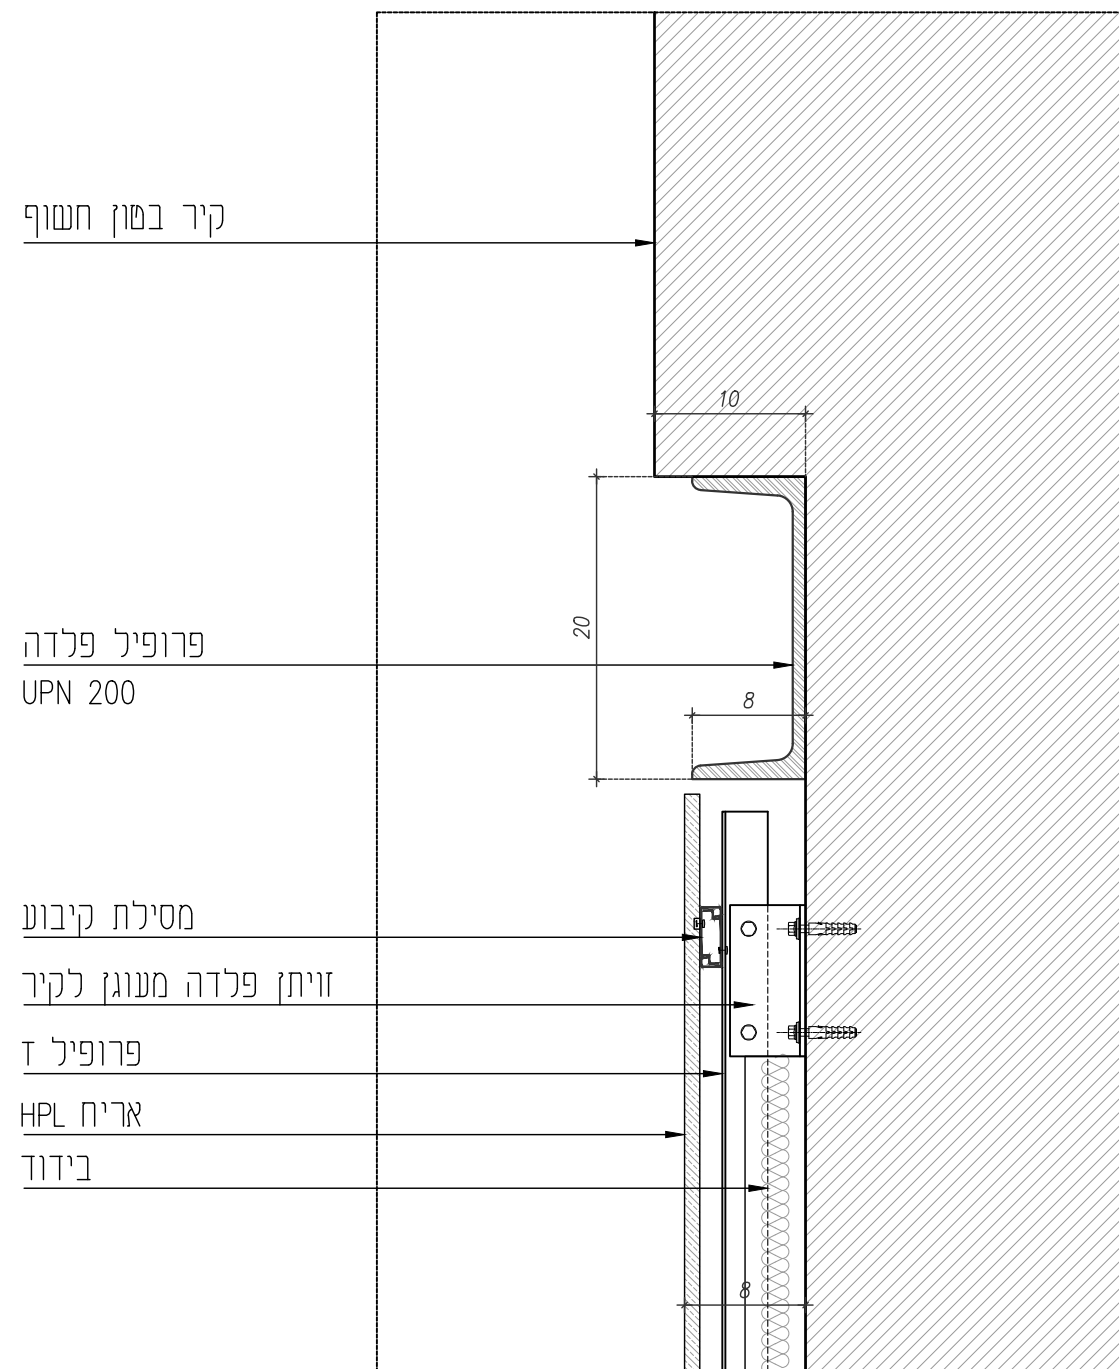

פרט 25- קנ"מ 1:5