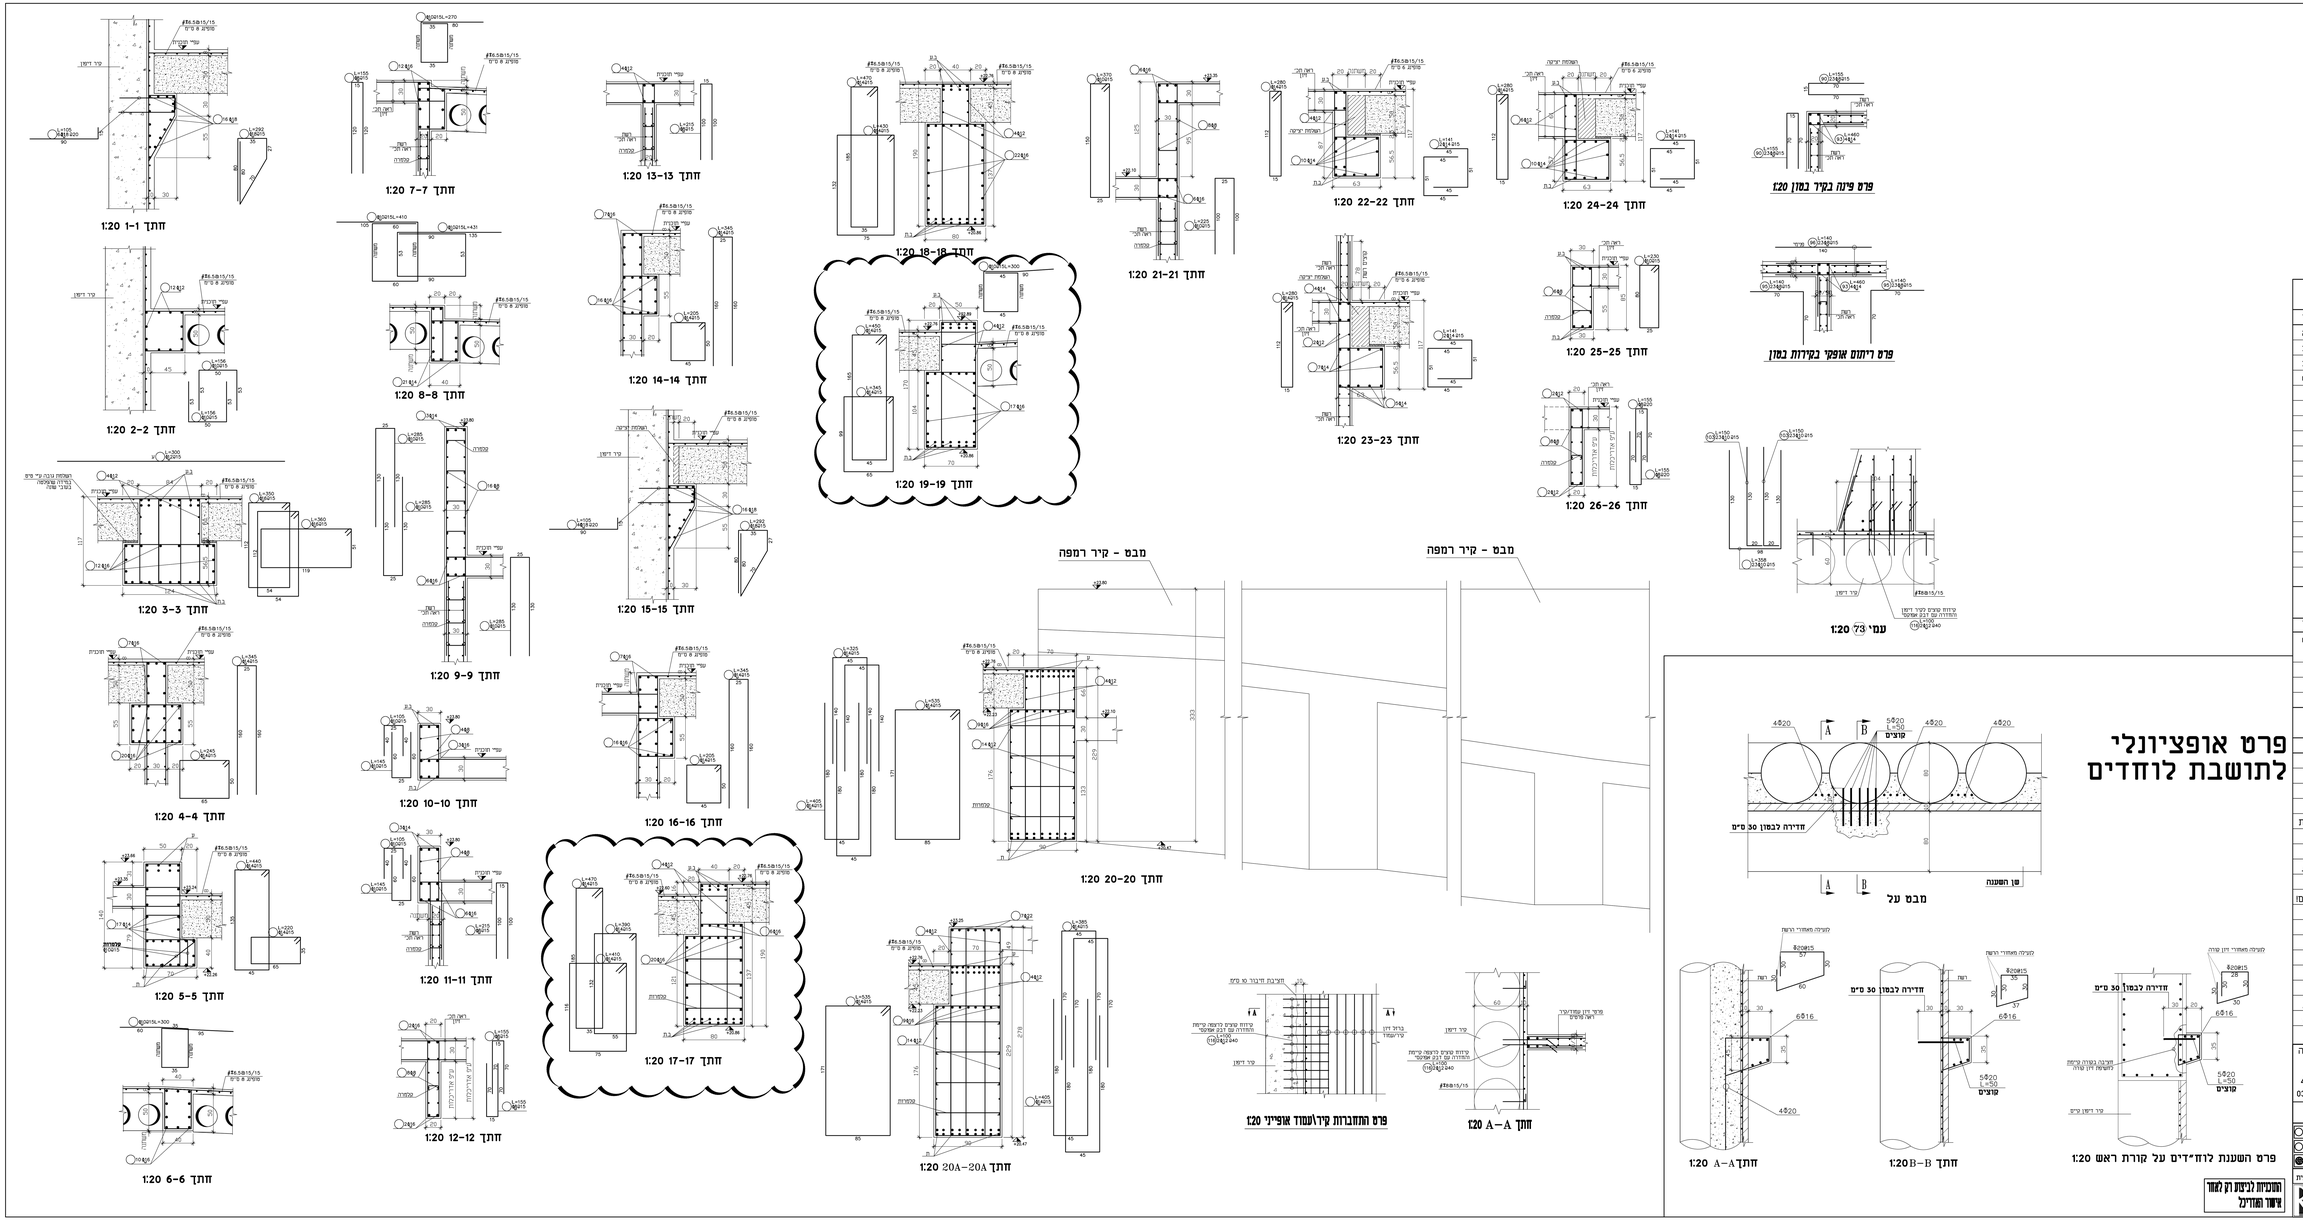

פרט אופציונלי לתושבת לוחדים

מהדורה	תפוצה:	
	אל:	תאריך
0	יועצים	28.10.24
1	יועצים	13.11.24
2	יועצים	18.11.24
3	יועצים	03.12.24

מהדורה	שנויים:	
	פרוט השינויים במהדורה	תאריך
3	עדכון מוספת חתכים	03.12.24
	עקב שינוי מפלסים	

הערות:

מס'	
1.	הבטון ב-30 אלא אם מסומן אחרת על התוכנית.
	דרגת החשיפה 3
2.	חובה לתאם בשטח תוכנית זו עם אדריכלות,
	אינסטלציה וחשמל
3.	רשימות הברזל להגורכה בלבדו שימוש בהן באחריות
	הובלן. בכל מקרה התוכנית קובעת.
4.	כל ברזל ומומאל בחיפה של 60 מ"מ ובעתון לקצה.
5.	תוכניות הקונסטרוקציה אינן כוללות פתרונות איטום.
	האיטום אינו באחריות הקונסטרוקטור - בכל סקס
	יש לפנות למתכליזום הפריקס לקבלת פתרונות איטומו
6.	שים לבן הביצוע ע"י קבלן רשום בלבד !
	ובכל זמן יהיה מנהל עבודה רשום וכשיר באתר.
	ללא קיום תנאים אלה אין להתחיל בביצוע.
7.	**עפ"י דרישת תנ"א כל רשתות חסמ"ד מצוקעות**
8.	אין לבצע צמ"ים בקירות/עמודי בטון
	בעוגב שפחות מ-30 מ"מ
9.	תוכנית זו יש לקרוא בצמידות לתוכנית ...-.-..
10.	**לפני חתומת הבטון על המבקן לקבל אישור לדרגת**
	החשיפה מהמהנדסוו

פרויקט:
חניון מיטציל
אוניברסיטת תל אביב

מהדורה 3 03.12.24

תכנית: **חתכים גג חניון בפפלס ±0.00**

שרטט: יוחנן	בלינון מס: 18-01-8C	לעיון	○
תכנן: יוחנן		למכרז	○
ביקר: רן משען	קנ"מ: 1:20	לביצוע	●

המבנן אחראי לתאמות כל המידות,הן מפס-יפה למחכנן,אין למחדד מוחכנית

רן משען סיני עבריון

יעוץ תכנון והנדסה בע"מ
04-6217232 מס.פ 0312732-04
rimex@zahav.net.il דוא"ל
"אבן הגלגל" רח' הנגר 4 מ.ת. יקנעם
RIMEX LTD P.O.B 2164

Rimex

המוכניות לביצוע רק לאחר אישור המהדיל