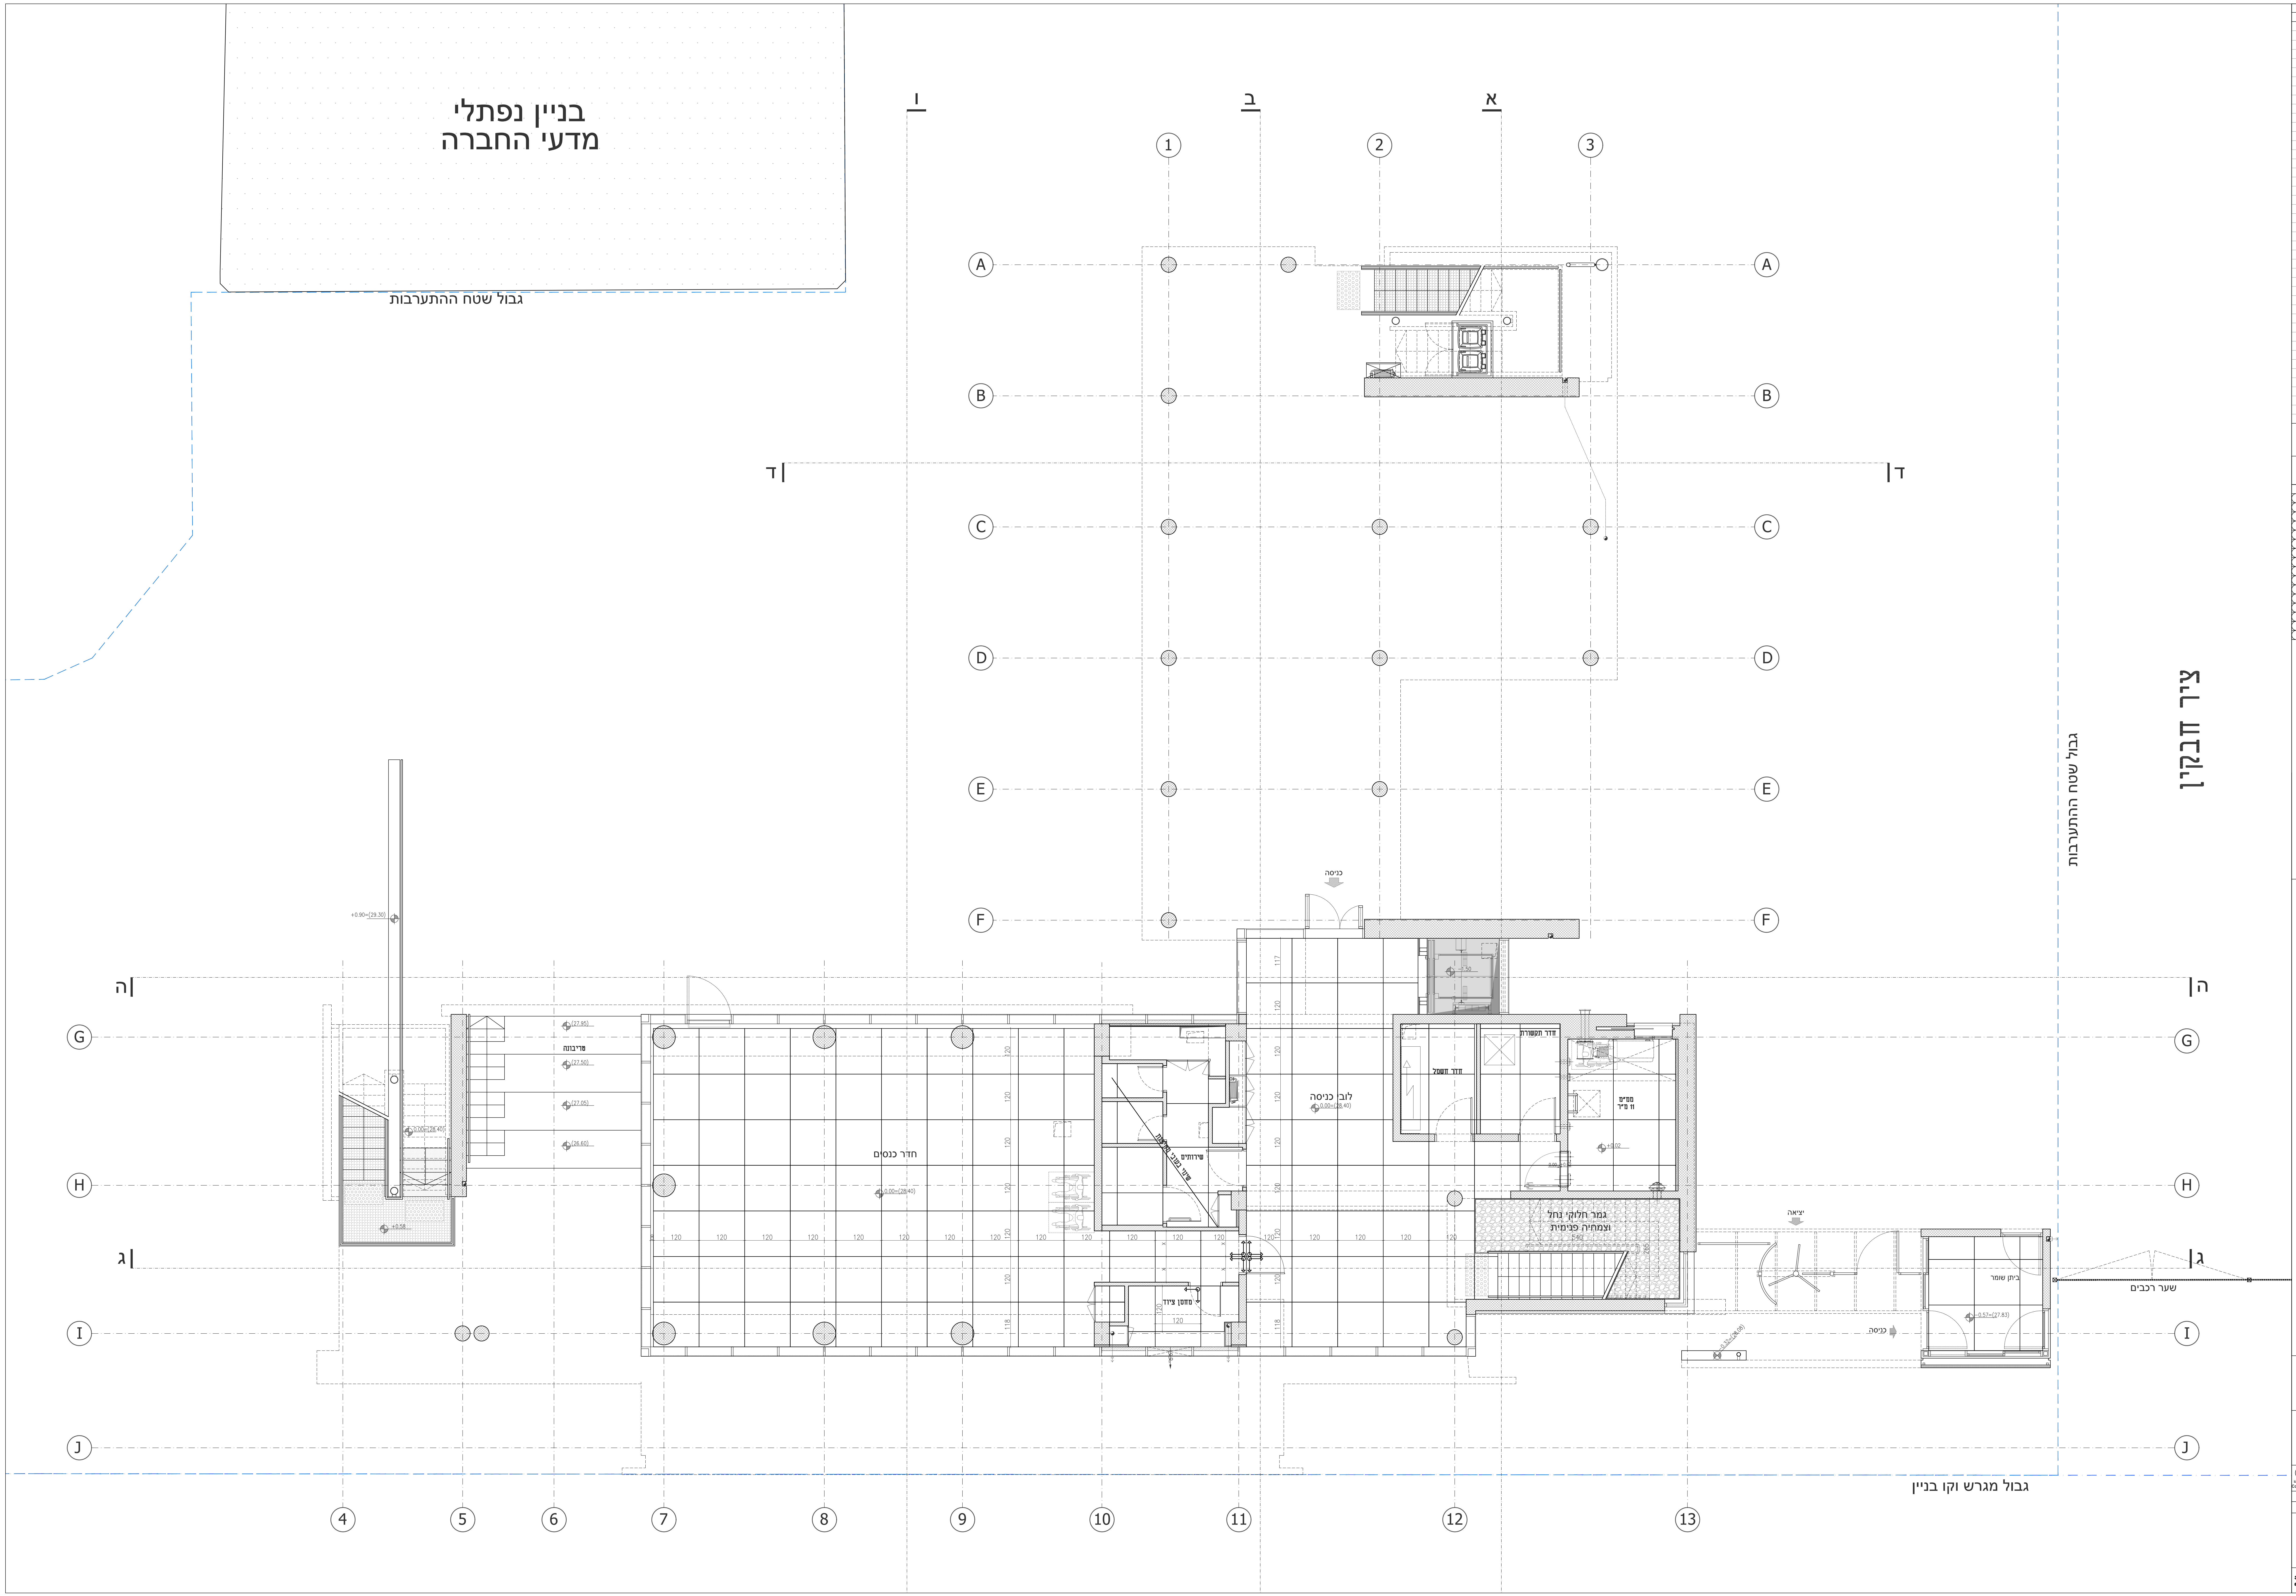
בניין נפתלי
מדעי החברה
גבול שטח ההתערבות
גבול שטח ההתערבות
ציר חדבקין
גבול מגרש וקו בניין
ו
ב
א
ד
ד
ה
ה
ג
ג
1
2
3
4
5
6
7
8
9
10
11
12
13
A
B
C
D
E
F
G
H
I
J
כניסה
טריבונה
(27.95)
(27.50)
(27.05)
(26.60)
+0.90=(29.30)
0.00=(28.40)
+0.58
חדר כנסים
0.00=(28.40)
שירותים
שינוי בעובי המחיצות
מחסן ציוד
לובי כניסה
0.00=(28.40)
-1.50
חדר חשמל
חדר תקשורת
ממ"מ
11 מ"ר
+0.02
0.00
+0.02
גמר חלוקי נחל
וצמחיה פנימית
540
265
-0.32=(28.08)
יציאה
כניסה
ביתן שומר
-0.57=(27.83)
שער רכבים
117
118
120

פרוט השנויים במהדורה

הערות ותיקונים	חתימה	תאריך
מהדורה ראשונה למכרז		06.10.2024

רשימת תפוצה

מסי	תפקיד	שם	מסי										
1	אדריכל			○	○	○	○	○	○	○	○	○	○
2	מזמין			○	○	○	○	○	○	○	○	○	○
3	מ.פרוייקט			○	○	○	○	○	○	○	○	○	○
4	קבלן			○	○	○	○	○	○	○	○	○	○
5	קונסטרוקטור			○	○	○	○	○	○	○	○	○	○
6	אינסטלציה			○	○	○	○	○	○	○	○	○	○
7	חשמל			○	○	○	○	○	○	○	○	○	○
8	מיזוג אוויר			○	○	○	○	○	○	○	○	○	○
10	אקוסטיקה			○	○	○	○	○	○	○	○	○	○
11	בטיחות			○	○	○	○	○	○	○	○	○	○
12	מיגון			○	○	○	○	○	○	○	○	○	○
13	אדריכל נוף			○	○	○	○	○	○	○	○	○	○
14	נגישות			○	○	○	○	○	○	○	○	○	○
15	בנייה ירוקה			○	○	○	○	○	○	○	○	○	○
16	מעליות			○	○	○	○	○	○	○	○	○	○
				○	○	○	○	○	○	○	○	○	○

הערות:

- תכניות אדריכלות ותכניות יועצים מהוות יחידה אחת.
- במקרה של סתירה בין תכנית זו ותכניות היועצים יש להודיע לאדריכל.
- אין לקחת מידות באופן גראפי ע"ג תוכניות.
- כל סתירה עם תכנית קונסטרוקציה יש לתאם עם אדריכל לפני ביצוע.
- מפלסי הקומות המצוינים בתכניות הם מפלסי גמר ריצוף אלא אם צוין אחרת (פ.ב. = פני בטון)
- פתחים בתקרות או מעברי צנרת מערכות ראה בנוסף תכניות היועץ הרלוונטי.
- סימון קורות ופתחים בתקרה (בקו מרוסק) שולבו באופן סלקטיבי בתכניות אדריכלות לצורך תיאום מערכות, ואינן מחליפות תכניות קונסטרוקציה.
- פרטי ממ"ד ע"ס תכנית מאושרת ע"י הג"א.
- מידות פתחי המעטפת המופיעים בתכנית - פתחי הבנייה נמדדים מהחוץ.
- חומרי גמר ואביזרי פרזול יורכבו בבניין רק לאחר אישור דוגמא על ידי האדריכל.
- תכנית זו הינה רכושו הבלעדי של האדריכל. כל הזכויות שמורות.

מקרא:

- ▩ **עמוד\קיר בטון**
- ▨ **קיר בלוקים**
- ▨ **קיר גבס**
- ▨ **חומר חיפוי**

1
מהדורה

בניין
פוסט טראומה

שרטוט : Arch-30

נושא: **תכנית ריצוף - קומת קרקע**

תאריך מקורי: original date: 06.10.2024

קנ"מ: scale: 1:20

○ לביצוע Construc. ● למכרז Tender ○ לעיון Review

אדריכל אחראי: Architect in charge: עידן זילברשטיין

אדריכל מתכנן: Project Architect: ארז שני

אי-מייל : idan@esa-arch.com

שם קובץ: Nctsr_work_prisot_lists

ארז שני אדריכלות
EREZ SHANI ARCHITECTURE

31 ROTHSCHILD BLVD P.O 37 TEL AVIV 6688301 שדרות רוטשילד 31 ת.ד 37 תל אביב
erez@esa-arch.com T/F: +972-72-2405348