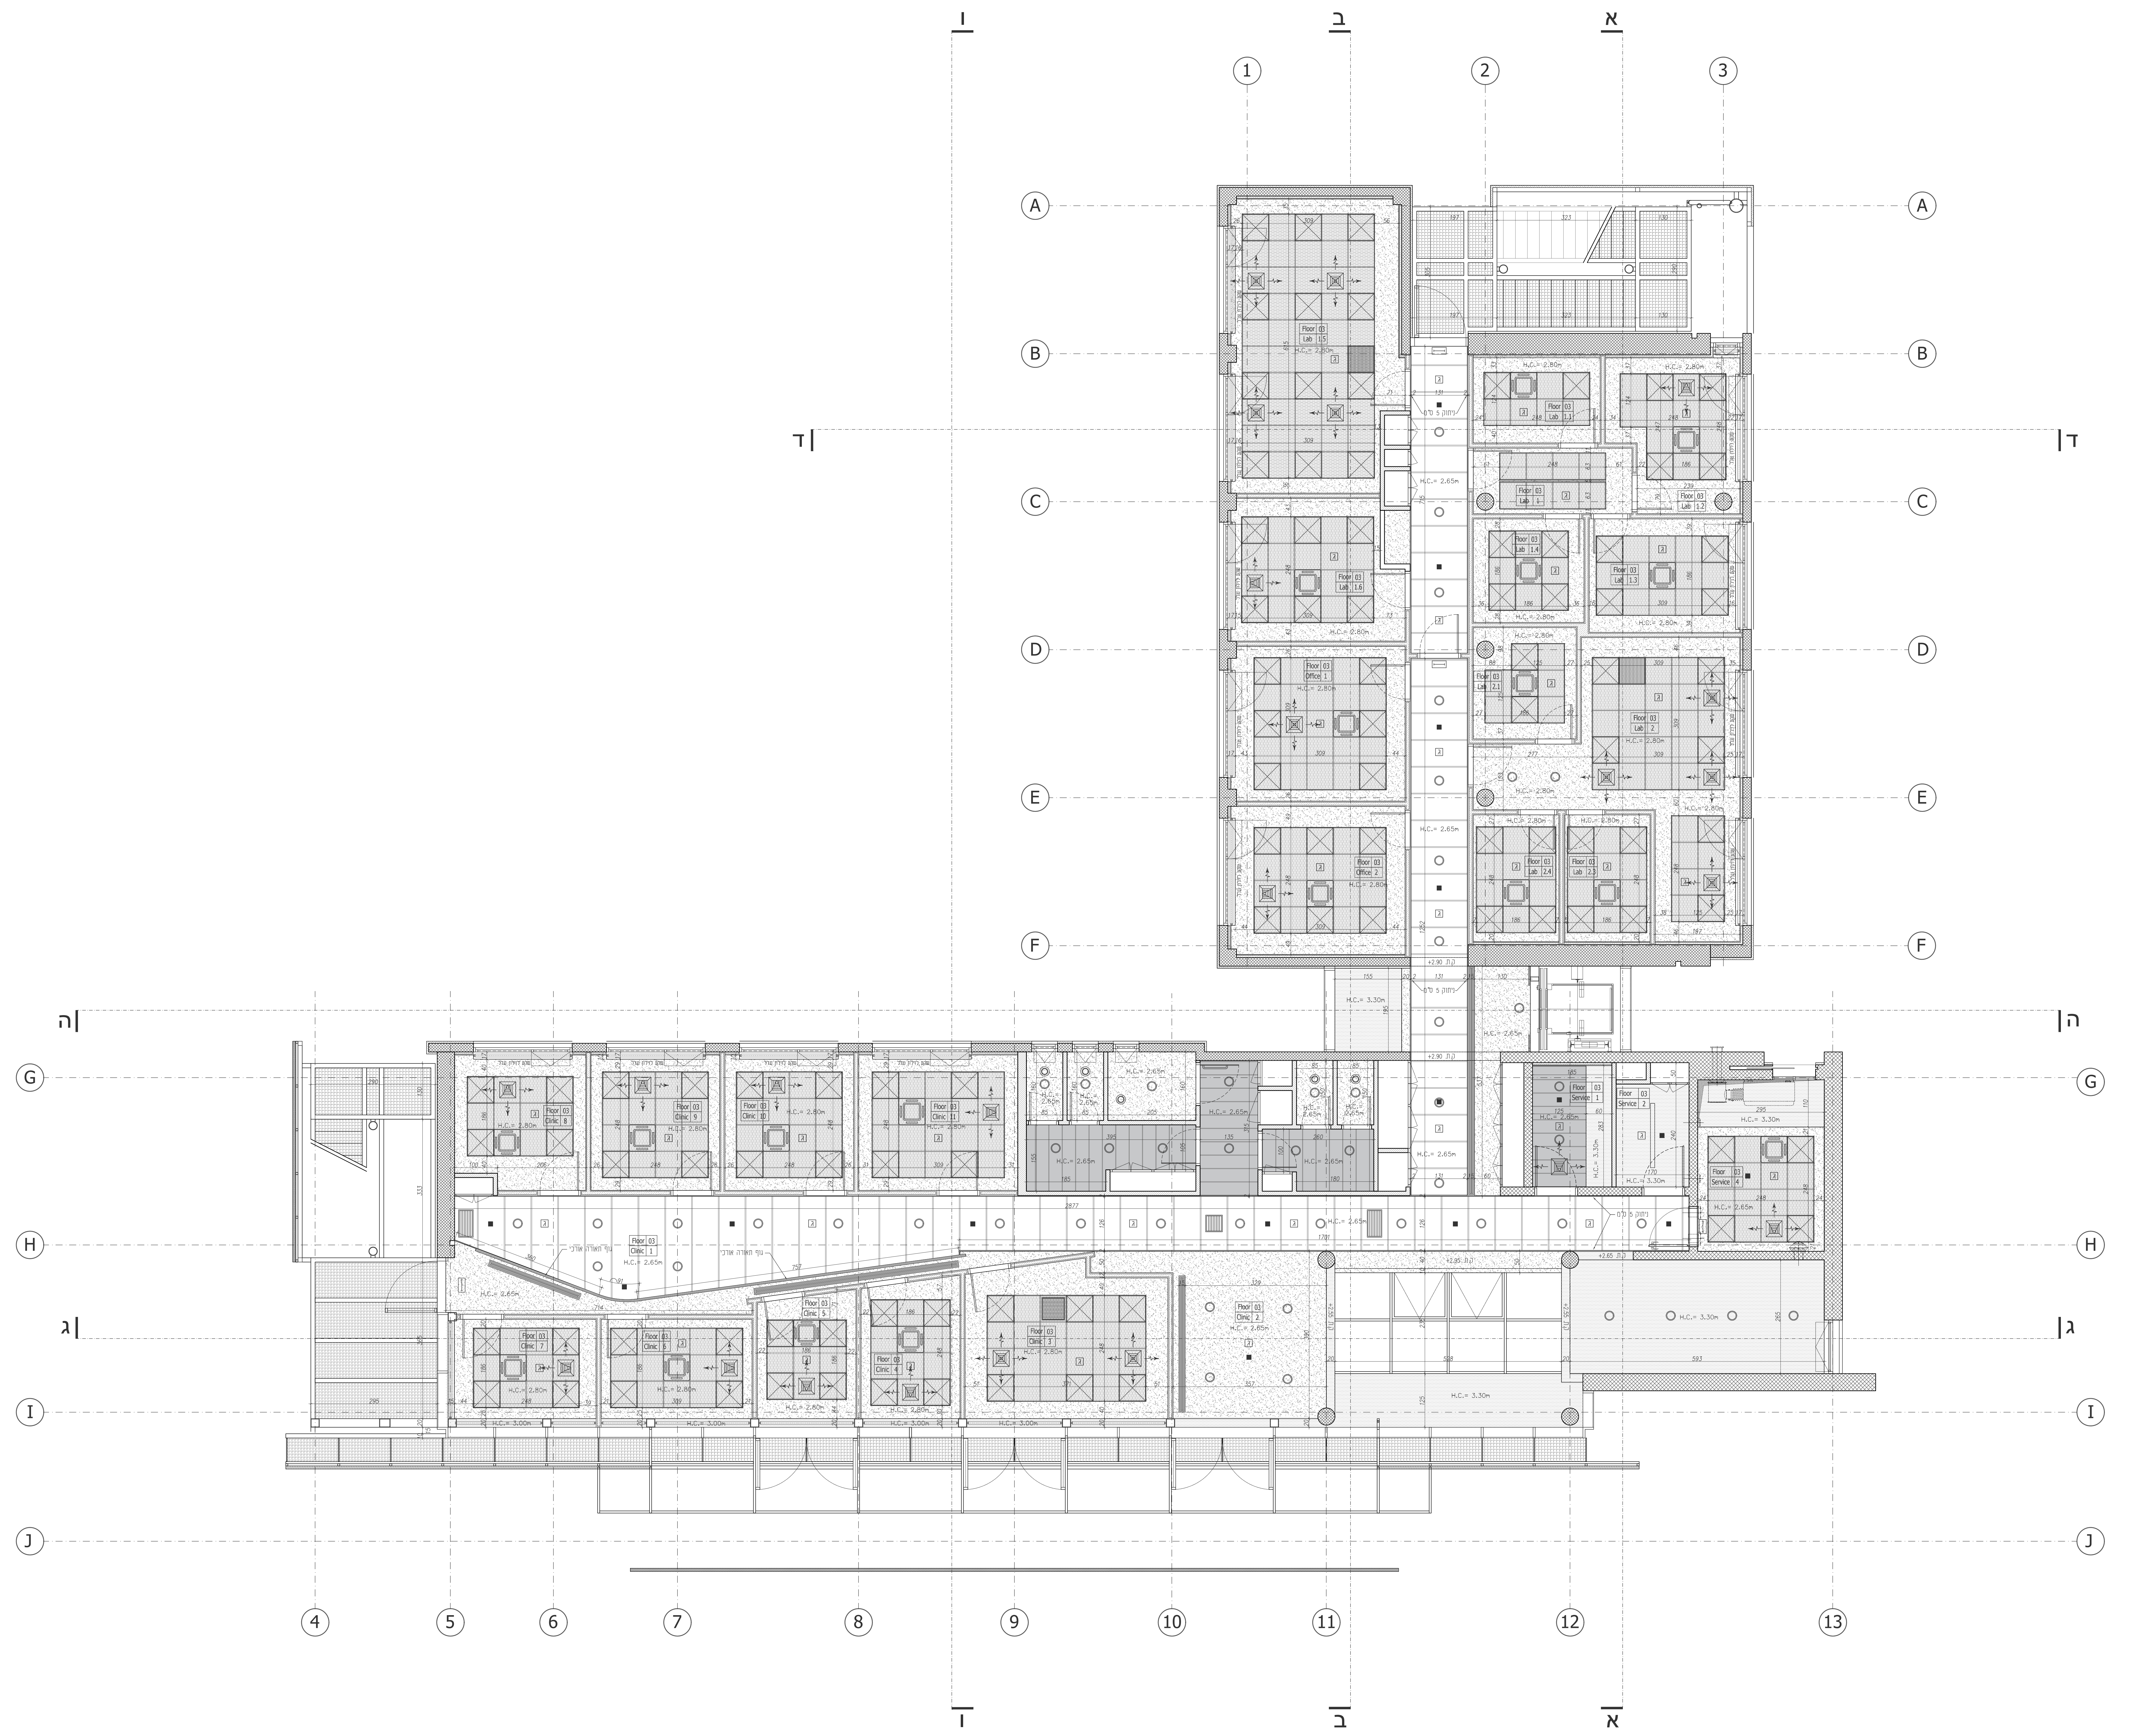
ו
ב
א
1
2
3
A
B
C
D
E
F
G
H
I
J
ד
ה
ג
4
5
6
7
8
9
10
11
12
13
Floor 03 Lab 1.1
Floor 03 Lab 1.6
Floor 03 Office 1
Floor 03 Office 2
Floor 03 Lab 1.4
Floor 03 Lab 1.3
Floor 03 Lab 2.1
Floor 03 Lab 2
Floor 03 Lab 2.4
Floor 03 Lab 2.3
Floor 03 Clinic 8
Floor 03 Clinic 9
Floor 03 Clinic 6
Floor 03 Clinic 1
Floor 03 Clinic 7
Floor 03 Clinic 5
Floor 03 Clinic 4
Floor 03 Clinic 3
Floor 03 Clinic 2
Floor 03 Service 1
Floor 03 Service 2
Floor 03 Service 4
H.C.= 2.80m
H.C.= 2.65m
H.C.= 3.00m
H.C.= 3.30m

פרוט השנויים במהדורה

הערות ותיקונים	חתימה	תאריך
מיספור גיליון		27.08.2023

רשימת תפוצה

מס׳	תפקיד	שם	מס׳
1	אדריכל		
2	מזמין		
3	מ.פרוייקט		
4	קבלן		
5	קונסטרוקטור		
6	אינסטלציה		
7	חשמל		
8	מיזוג אוויר		
10	אקוסטיקה		
11	בטיחות		
12	מיגון		
13	אדריכל נוף		
14	נגישות		
15	בנייה ירוקה		
16	מעליות		

תאריך

הערות:

- תכניות אדריכלות ותכניות יועצים מהוות יחידה אחת.
- במקרה של סתירה בין תכנית זו ותכניות היועצים יש להודיע לאדריכל.
- אין לקחת מידות באופן גראפי ע"ג תוכניות.
- כל סתירה עם תכנית קונסטרוקציה יש לתאם עם אדריכל לפני ביצוע.
- מפלסי הקומות המצוינים בתכניות הם מפלסי גמר ריצוף אלא אם צוין אחרת (פ.ב. = פני בטון)
- פתחים בתקרות או מעברי צנרת מערכות ראה בנוסף תכניות היועץ הרלוונטי.
- סימון קורות ופתחים בתקרה (בקו מרוסק) שולבו באופן סלקטיבי בתכניות אדריכלות לצורך תיאום מערכות, ואינן מחליפות תכניות קונסטרוקציה.
- פרטי ממ"ד ע"ס תכנית מאושרת ע"י הג"א.
- מידות פתחי המעטפת המופיעים בתכנית - פתחי הבנייה נמדדים מהחוץ.
- חומרי גמר ואביזרי פרזול יורכבו בבניין רק לאחר אישור דוגמא על ידי האדריכל.
- תכנית זו הינה רכושו הבלעדי של האדריכל. כל הזכויות שמורות.

מקרא:

▩	**עמוד\קיר בטון**
▨	**קיר בלוקים**
▨	**קיר גבס**
▨	**חומר חיפוי**
■	**בטון\בטון מחופה טיח**
▒	**הנמכת גבס - רציף**
▥	**חיפוי פח מחורר\רשת אקספנדד**
▥	HOOK ON **מגשי פח מגולוון פריקים ברוחב** 60 **ס"מ**
▥	**תקרת מגשי מתכת אטומה ברוחב** 30 **ס"מ**
☰	FOCUS LP **אריך מאורך פריק בעוביים משתנים** 15/30/60 **ס"מ**
▦	FOCUS E **אריחים פריקים מצמר סלעים** 60 X 60
☒	**גוף תאורה** 60 X 60 **משולב במערכת אריחים מינרליים**
▭	**גוף תאורה אורכי**
○	**גוף תאורה עגול שקוע**
▭	**גריל מיזוג אוויר**
▣	**קסטת מיזוג אוויר** 60 X 60
☒	**מפזר אוויר**
▥	**ת.א.ח**
◎	**ונטה**

בניין
פוסט טראומה

2
מהדורה

צ

שרטוט : Arch-08

נושא: **תכנית תקרות - קומה שלישית**
מפלס +11.90

תאריך מקורי: original date: 27.08.2023

קנ"מ : scale: 1:50

○ לעיון Review
○ למכרז Tender
● לביצוע Construc.

אדריכל אחראי: Architect in charge: עידן זילברשטיין

אדריכל מתכנן: Project Architect:

אי-מייל : idan@esa-arch.com

שם קובץ: Nctsr_work_pln

ארז שני אדריכלות
EREZ SHANI ARCHITECTURE

שדרות רוטשילד 31 ת.ד 37 תל אביב 6688301 31 ROTHSCHILD BLVD P.O 37 TEL AVIV 6688301
erez@esa-arch.com T/F: +972-72-2405348