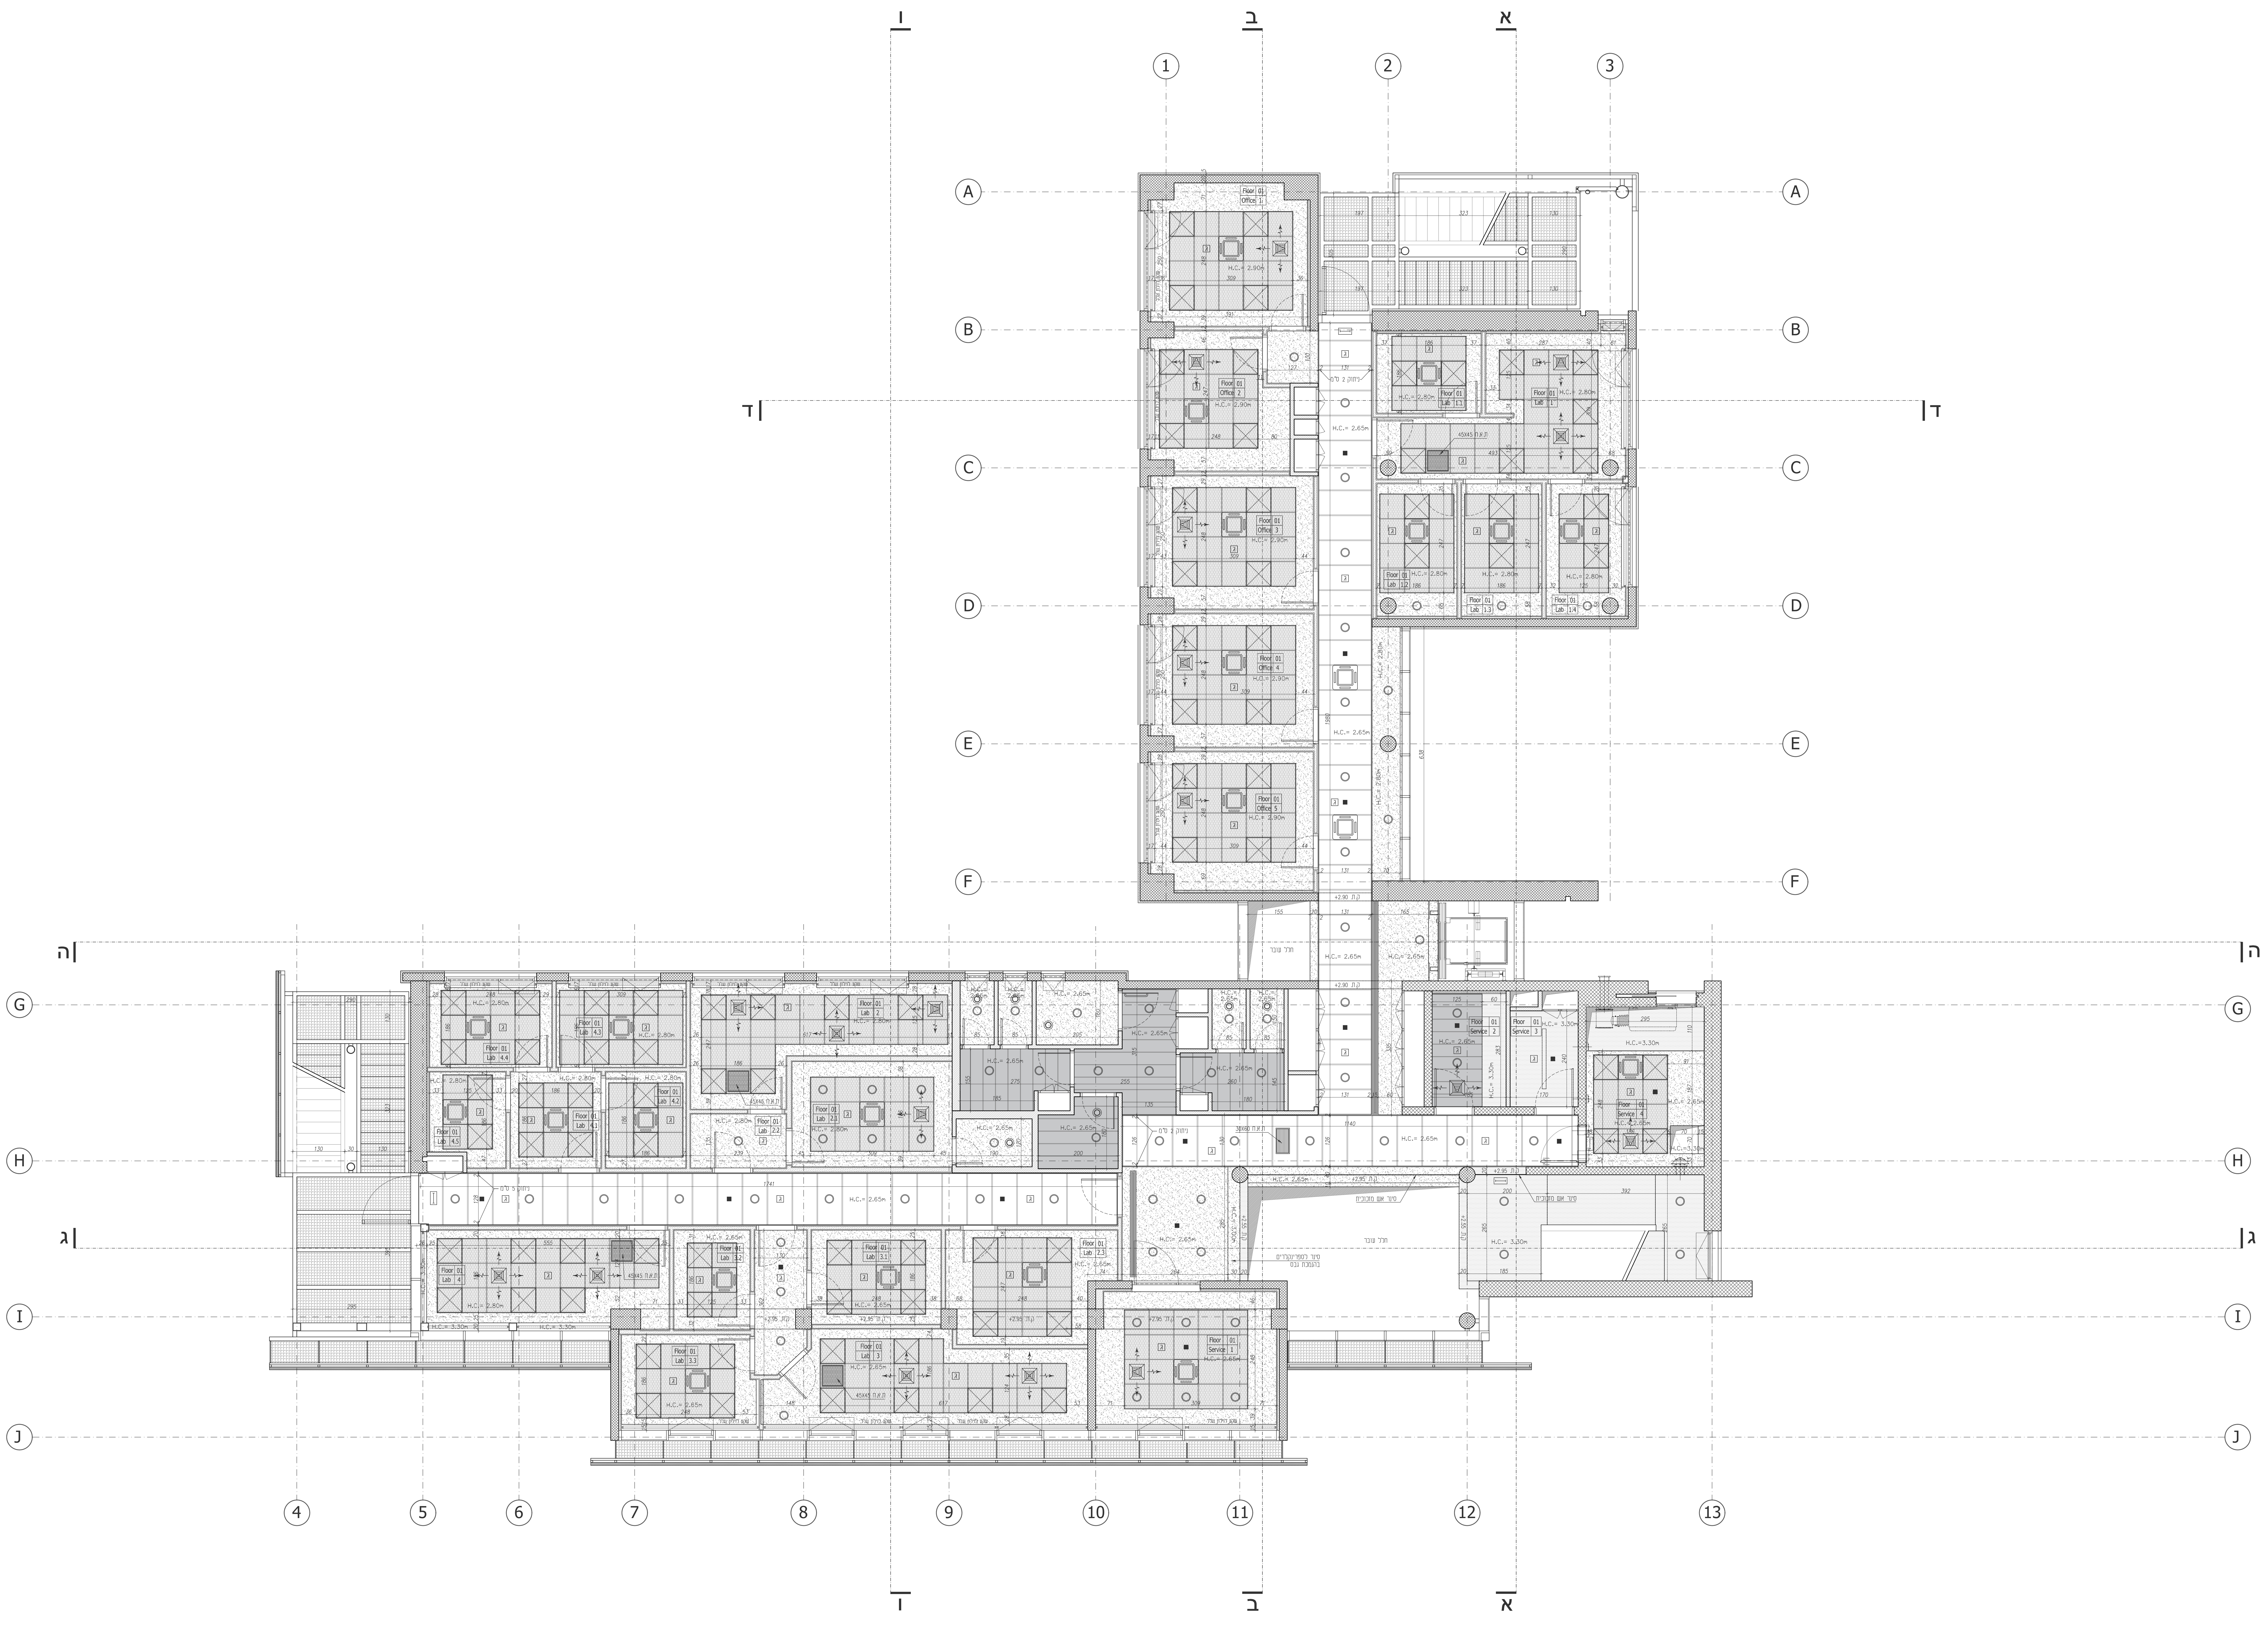

פרוט השנויים במהדורה

הערות ותיקונים	חתימה	תאריך
מיספור גיליון		27.08.2023

רשימת תפוצה

מסי	תפקיד	שם	תאריך / מסי'									
1	אדריכל		○	○	○	○	○	○	○	○	○	○
2	מזמין		○	○	○	○	○	○	○	○	○	○
3	מ.פרוייקט		○	○	○	○	○	○	○	○	○	○
4	קבלן		○	○	○	○	○	○	○	○	○	○
5	קונסטרוקטור		○	○	○	○	○	○	○	○	○	○
6	אינסטלציה		○	○	○	○	○	○	○	○	○	○
7	חשמל		○	○	○	○	○	○	○	○	○	○
8	מיזוג אוויר		○	○	○	○	○	○	○	○	○	○
10	אקוסטיקה		○	○	○	○	○	○	○	○	○	○
11	בטיחות		○	○	○	○	○	○	○	○	○	○
12	מיגון		○	○	○	○	○	○	○	○	○	○
13	אדריכל נוף		○	○	○	○	○	○	○	○	○	○
14	נגישות		○	○	○	○	○	○	○	○	○	○
15	בנייה ירוקה		○	○	○	○	○	○	○	○	○	○
16	מעליות		○	○	○	○	○	○	○	○	○	○
			○	○	○	○	○	○	○	○	○	○

הערות:

- תכניות אדריכלות ותכניות יועצים מהוות יחידה אחת.
- במקרה של סתירה בין תכנית זו ותכניות היועצים יש להודיע לאדריכל.
- אין לקחת מידות באופן גראפי ע"ג תוכניות.
- כל סתירה עם תכנית קונסטרוקציה יש לתאם עם אדריכל לפני ביצוע.
- מפלסי הקומות המצוינים בתכניות הם מפלסי גמר ריצוף אלא אם צוין אחרת (פ.ב. = פני בטון)
- פתחים בתקרות או מעברי צנרת מערכות ראה בנוסף תכניות היועץ הרלוונטי.
- סימון קורות ופתחים בתקרה (בקו מרוסק) שולבו באופן סלקטיבי בתכניות אדריכלות לצורך תיאום מערכות, ואינן מחליפות תכניות קונסטרוקציה.
- פרטי ממ"ד ע"ס תכנית מאושרת ע"י הג"א.
- מידות פתחי המעטפת המופיעים בתכנית - פתחי הבנייה נמדדים מהחוץ.
- חומרי גמר ואביזרי פרזול יורכבו בבניין רק לאחר אישור דוגמא על ידי האדריכל.
- תכנית זו הינה רכושו הבלעדי של האדריכל. כל הזכויות שמורות.

מקרא:

▨	**עמוד\קיר בטון**
▨	**קיר בלוקים**
▨	**קיר גבס**
▨	**חומר חיפוי**
■	**בטון\בטון מחופה טיח**
▒	**הנמכת גבס - רציף**
▥	**חיפוי פח מחורר\רשת אקספנדד**
▥	HOOK ON **מגשי פח מגולוון פריקים ברוחב 60 ס"מ**
▥	**תקרת מגשי מתכת אטומה ברוחב 30 ס"מ**
▤	FOCUS LP **אריך מאורך פריק בעוביים משתנים 15/30/60 ס"מ**
■	FOCUS E **אריחים פריקים מצמר סלעים** 60 X 60
☒	**גוף תאורה 60 X 60 משולב במערכת אריחים מינרליים**
▭	**גוף תאורה אורכי**
○	**גוף תאורה עגול שקוע**
▭	**גריל מיזוג אוויר**
▣	**קסטת מיזוג אוויר** 60 X 60
☒	**מפזר אוויר**
▥	**ת.א.ח**
◎	**ונטה**

בניין
פוסט טראומה

2
מהדורה

צ

שרטוט : Arch-06

נושא: **תכנית תקרות - קומה ראשונה**
מפלס +4.36

תאריך מקורי: original date: 27.08.2023

קנ"מ : scale: 1:50

○ לעיון Review
○ למכרז Tender
● לביצוע Construc.

אדריכל אחראי: Architect in charge: עידן זילברשטיין

אדריכל מתכנן: Project Architect:

אי-מייל : idan@esa-arch.com

שם קובץ: Nctsr_work_pln

ארז שני אדריכלות
EREZ SHANI ARCHITECTURE

שדרות רוטשילד 31 ת.ד 37 תל אביב 6688301 31 ROTHSCHILD BLVD P.O 37 TEL AVIV 6688301
erez@esa-arch.com T/F: +972-72-2405348