
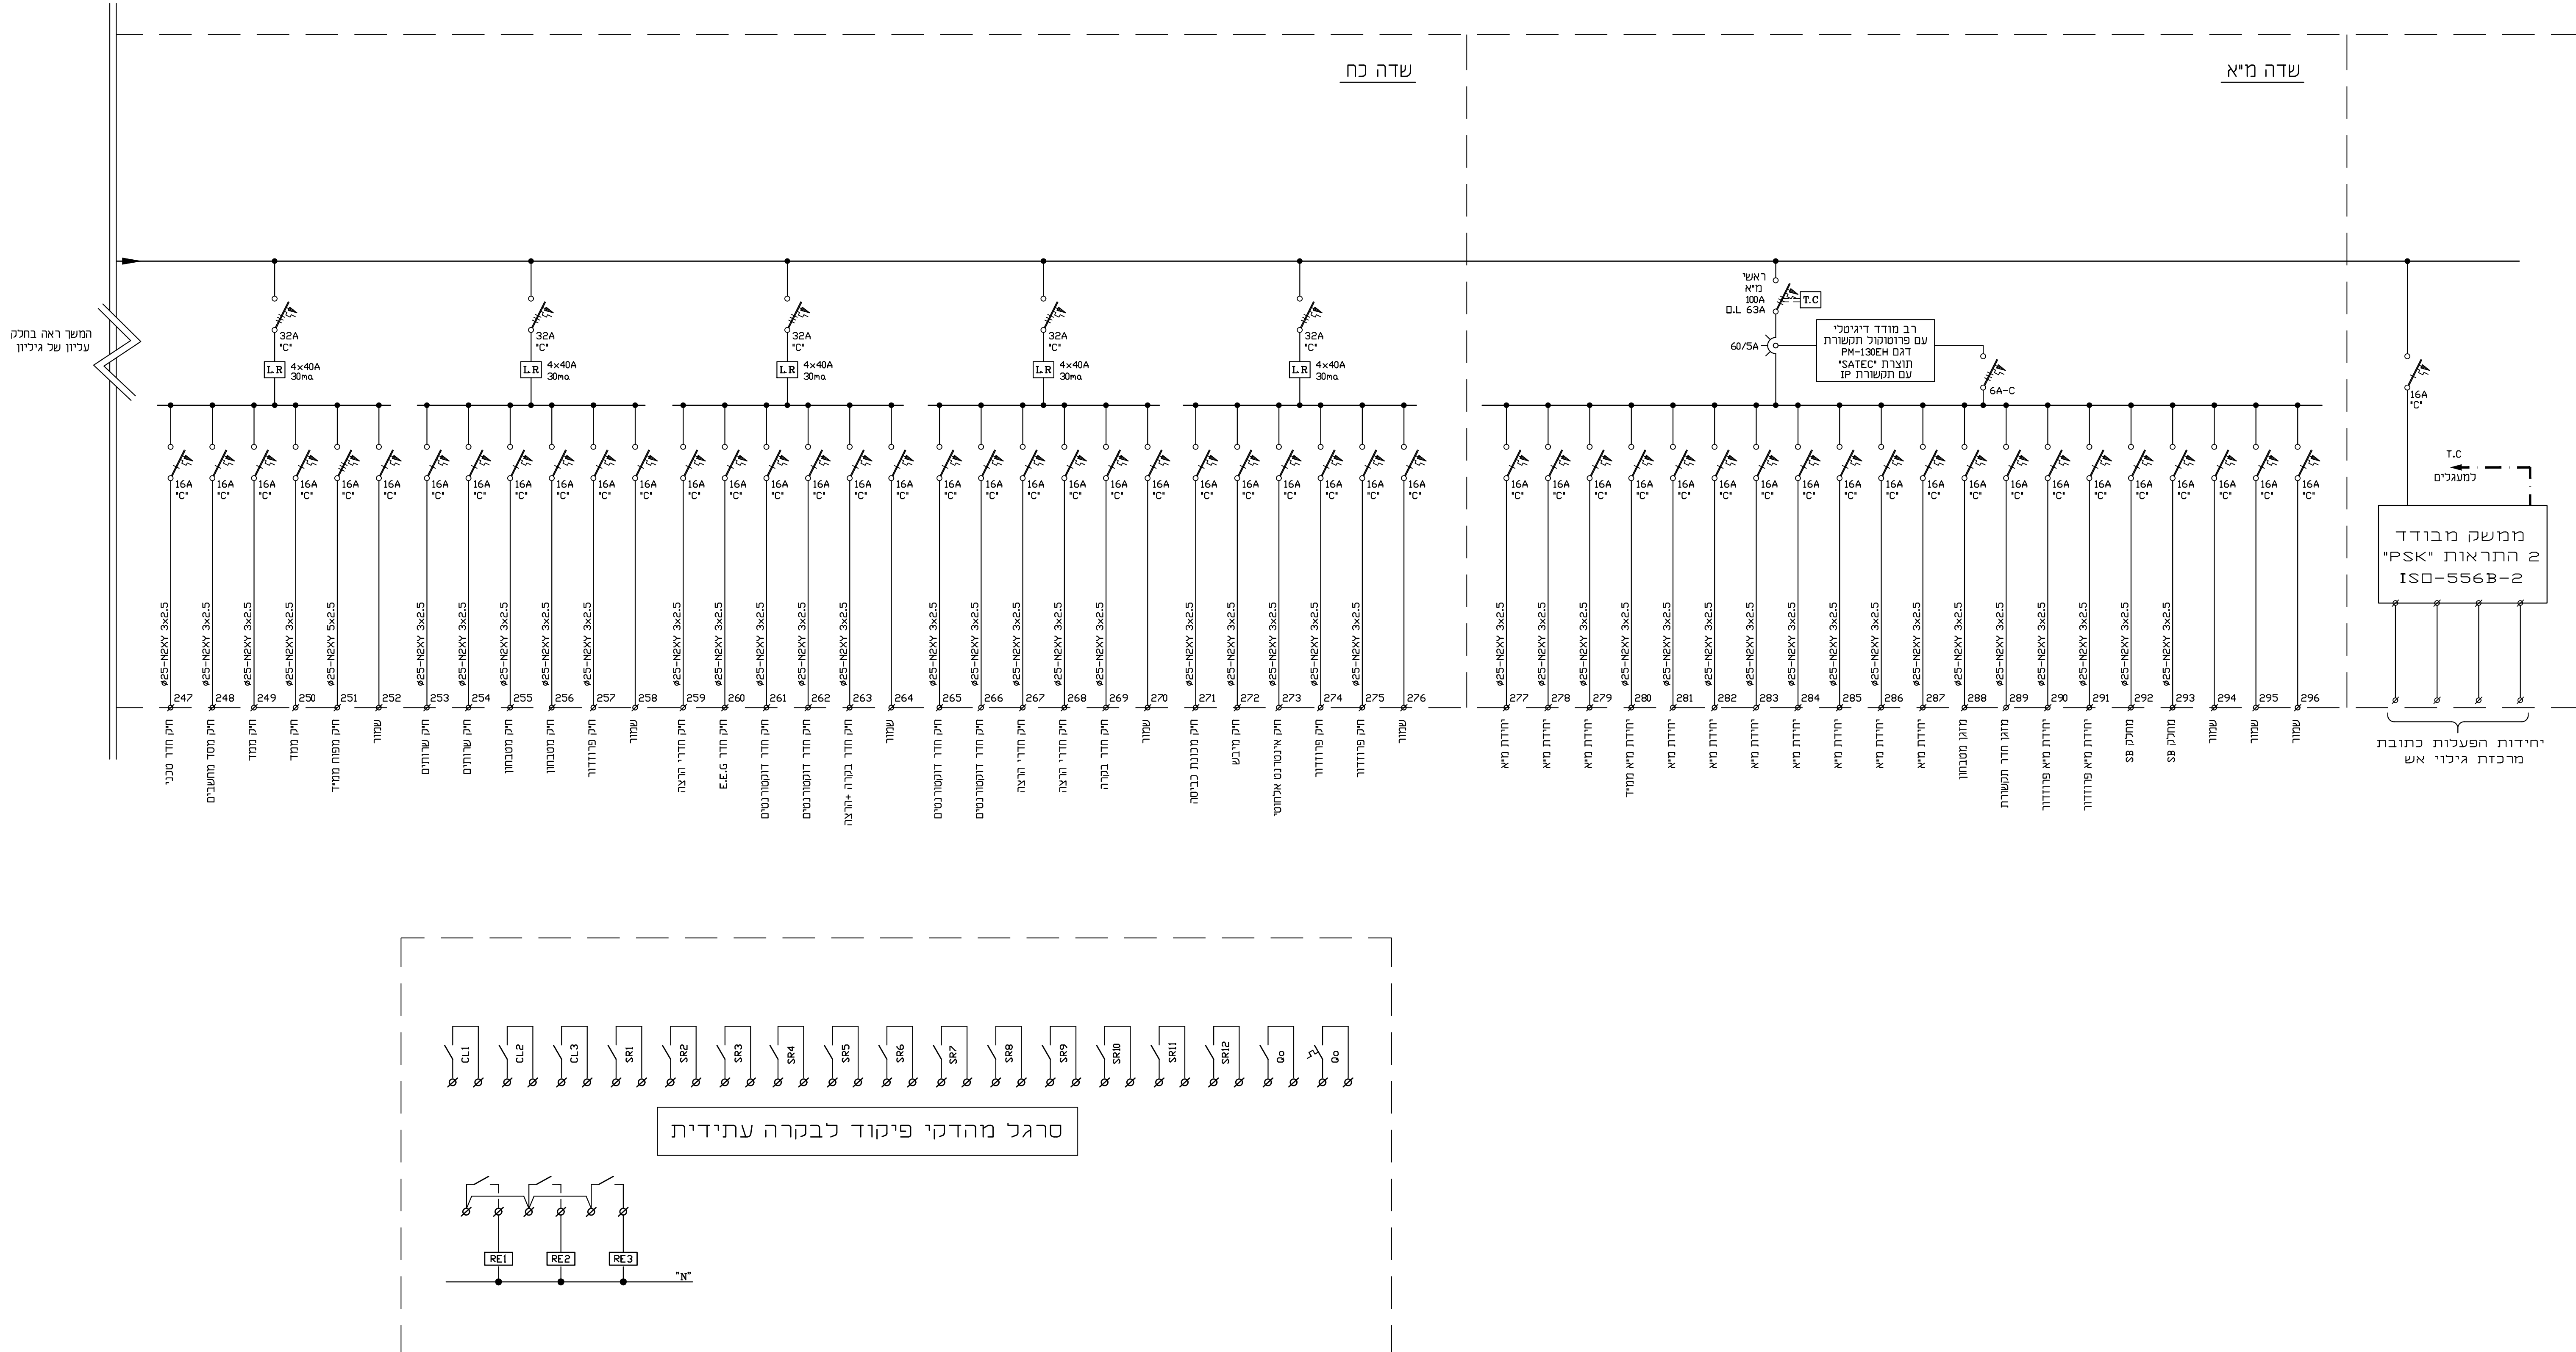


לוח חשמל מס' 200 - ראשי קומה 2

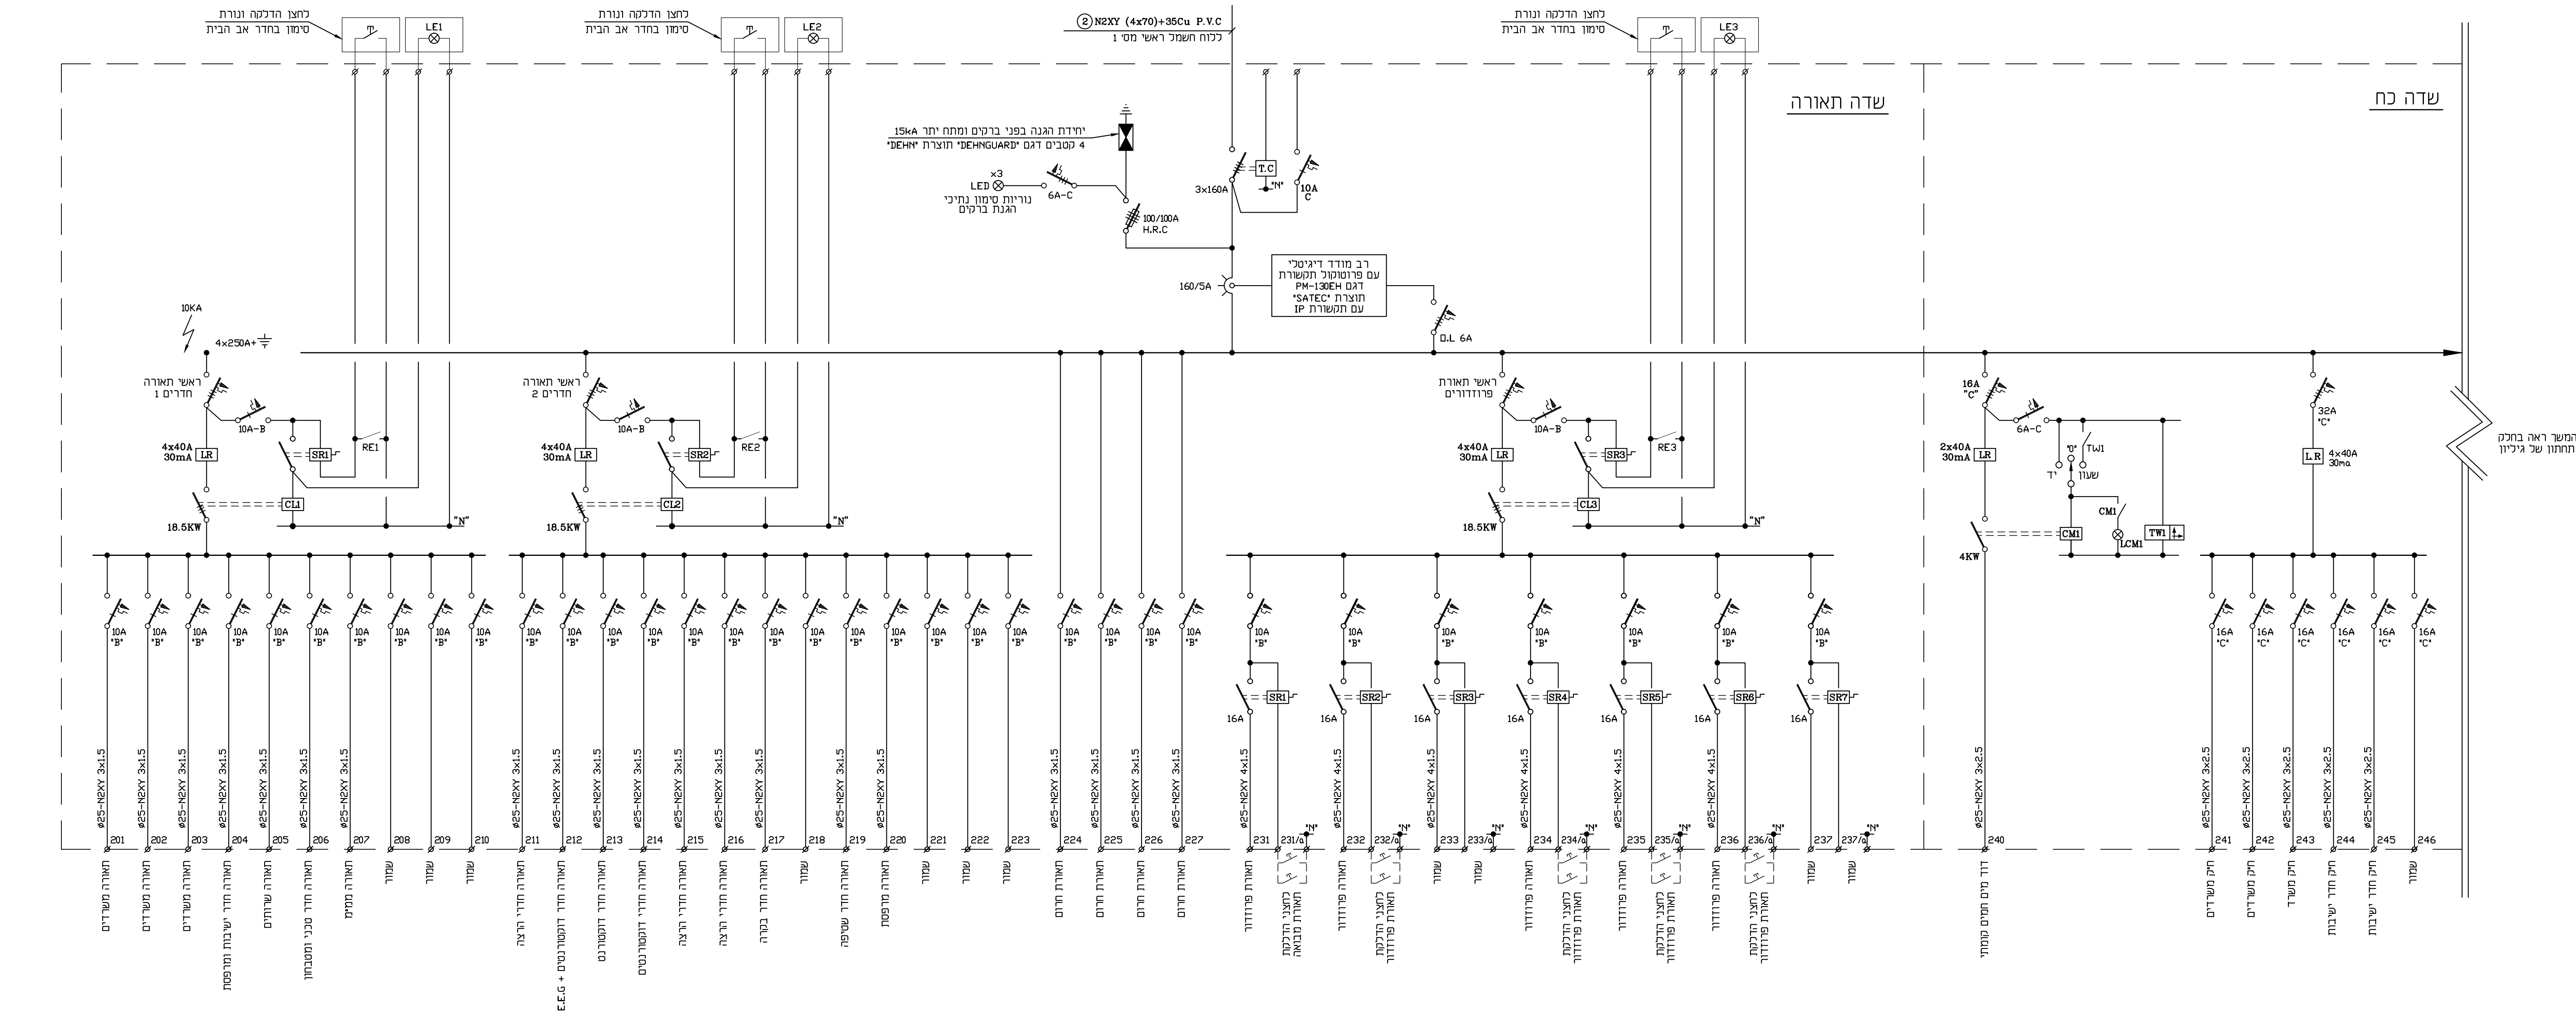

המבצע אחראי לבדיקת המידות ולהתאמתן במקום
על המבצע לבקר את כל המידות ועל כל סעות
או אי התאמה עליו להודיע מיד למתכנן