לוח חשמל מס׳ 300 - ראשי קומה 3

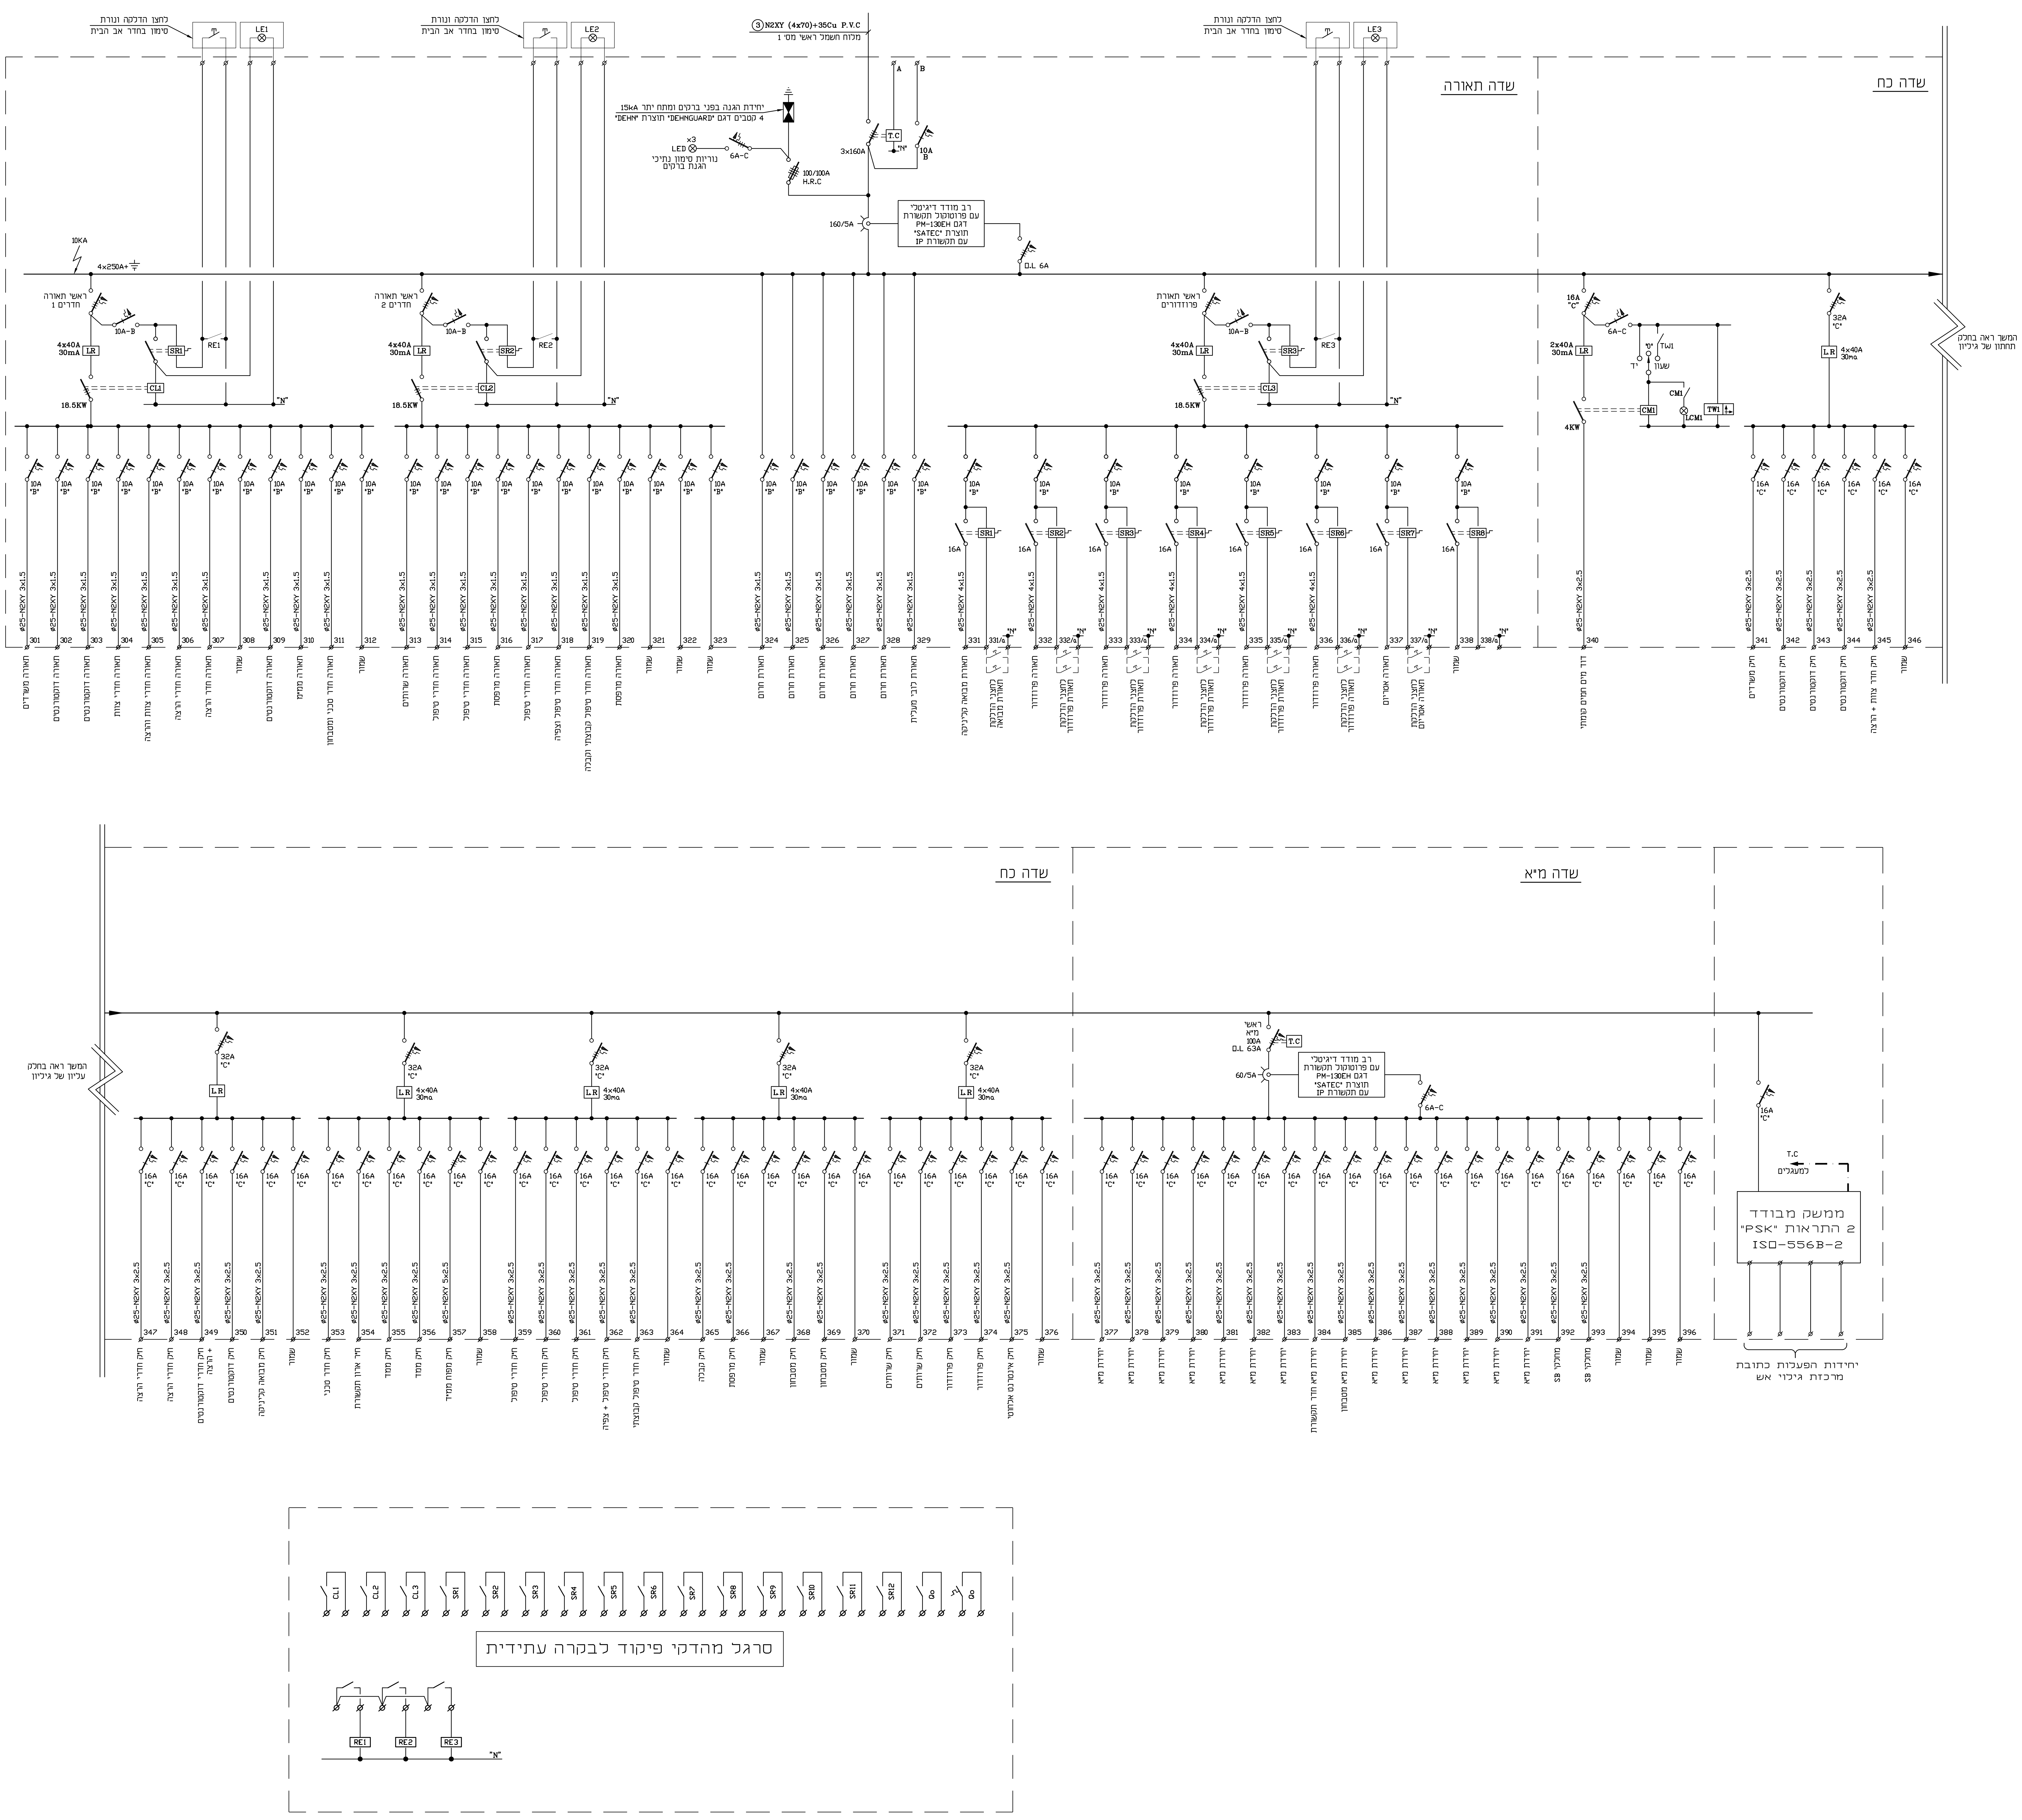
לחצן הדלקה ונורת
סימון בחדר אב הבית
LE1
LE2
LE3
③ N2XY (4x70)+35Cu P.V.C
מלוח חשמל ראשי מס׳ 1
A
B
T.C
"N"
3x160A
10A
B
יחידת הגנה בפני ברקים ומתח יתר 15kA
4 קטבים דגם "DEHNGUARD" תוצרת "DEHN"
x3
LED
נוריות סימון נתיכי
הגנת ברקים
6A-C
100/100A
H.R.C
160/5A
רב מודד דיגיטלי
עם פרוטוקול תקשורת
דגם PM-130EH
תוצרת "SATEC"
עם תקשורת IP
D.L 6A
10KA
4x250A+⏚
ראשי תאורה
חדרים 1
ראשי תאורה
חדרים 2
ראשי תאורת
פרוזדורים
10A-B
4x40A
30mA
LR
SR1
SR2
SR3
RE1
RE2
RE3
CL1
CL2
CL3
18.5KW
שדה תאורה
שדה כח
16A
"C"
2x40A
30mA
"0"
יד
שעון
TW1
CM1
LCM1
4KW
32A
"C"
4x40A
30ma
L.R
המשך ראה בחלק
תחתון של גיליון
10A
"B"
16A
SR4
SR5
SR6
SR7
SR8
ø25-N2XY 3x1.5
ø25-N2XY 4x1.5
ø25-N2XY 3x2.5
ø25-N2XY 5x2.5
301 תאורה משרדים
302 תאורה דוקטורנטים
303 תאורה דוקטורנטים
304 תאורה חדרי צוות
305 תאורה חדרי צוות והרצה
306 תאורה חדרי הרצה
307 תאורה חדר הרצה
308 שמור
309 תאורה דוקטורנטים
310 תאורה ממ״מ
311 תאורה חדר טכני ומטבחון
312 שמור
313 תאורה שרותים
314 תאורה חדרי טיפול
315 תאורה חדרי טיפול
316 תאורה מרפסת
317 תאורה חדרי טיפול
318 תאורה חדר טיפול וצפיה
319 תאורה חדר טיפול קבוצתי וקבלה
320 תאורה מרפסת
321 שמור
322 שמור
323 שמור
324 תאורת חרום
325 תאורת חרום
326 תאורת חרום
327 תאורת חרום
328 תאורת חרום
329 תאורת לובי מעלית
331 תאורת מבואה קליניקה
331/a לחצני הדלקת תאורת מבואה
332 תאורה פרוזדור
332/a לחצני הדלקת תאורת פרוזדור
333 תאורה פרוזדור
333/a לחצני הדלקת תאורת פרוזדור
334 תאורה פרוזדור
334/a לחצני הדלקת תאורת פרוזדור
335 תאורה פרוזדור
335/a לחצני הדלקת תאורת פרוזדור
336 תאורה פרוזדור
336/a לחצני הדלקת תאורה פרוזדור
337 תאורה אטריום
337/a לחצני הדלקת תאורה אטריום
338 שמור
338/a
340 דוד מים חמים קומתי
341 חיק משרדים
342 חיק דוקטורנטים
343 חיק דוקטורנטים
344 חיק דוקטורנטים
345 חיק חדר צוות + הרצה
346 שמור
המשך ראה בחלק
עליון של גיליון
שדה כח
שדה מ״א
347 חיק חדרי הרצה
348 חיק חדרי הרצה
349 חיק חדרי דוקטורנטים + הרצה
350 חיק דוקטורנטים
351 חיק מבואה קליניקה
352 שמור
353 חיק חדר טכני
354 חיר ארון תקשורת
355 חיק ממד
356 חיק ממד
357 חיק מפוח ממ״ד
358 שמור
359 חיק חדרי טיפול
360 חיק חדרי טיפול
361 חיק חדרי טיפול
362 חיק חדרי טיפול + צפיה
363 חיק חדר טיפול קבוצתי
364 שמור
365 חיק קבלה
366 חיק מרפסת
367 שמור
368 חיק מטבחון
369 חיק מטבחון
370 שמור
371 חיק שרותים
372 חיק שרותים
373 חיק פרוזדור
374 חיק פרוזדור
375 חיק איבטרנס אלחוטי
376 שמור
ראשי
מ״א
100A
D.L 63A
60/5A
377 יחידת מ״א
378 יחידת מ״א
379 יחידת מ״א
380 יחידת מ״א
381 יחידת מ״א
382 יחידת מ״א
383 יחידת מ״א
384 יחידת מ״א חדר תקשורת
385 יחידת מ״א מטבחון
386 יחידת מ״א
387 יחידת מ״א
388 יחידת מ״א
389 יחידת מ״א
390 יחידת מ״א
391 יחידת מ״א
392 מחלקי SB
393 מחלקי SB
394 שמור
395 שמור
396 שמור
T.C
למעגלים
ממשק מבודד
2 התראות "PSK"
ISO-556B-2
יחידות הפעלות כתובת
מרכזת גילוי אש
CL1
CL2
CL3
SR1
SR2
SR3
SR4
SR5
SR6
SR7
SR8
SR9
SR10
SR11
SR12
סרגל מהדקי פיקוד לבקרה עתידית
RE1
RE2
RE3
"N"

SEMO
Electrical Eng. LTD.
רח׳ הבונים 1 רמת גן 52462 פקס. 03-6134185 טל. 03-6134177
E-mail: eng@semo.cc

מס׳	מהות העדכון	עדכן	תאריך
4	עדכון כללי		04/12/24
3	עדכון כללי		23/08/23
2	עדכון כללי למכרז		01/08/22
1	עדכון		27/05/22

גליון מס: UN-063-E14

תאריך: 27/07/2021
תכנן: ה. תפילין
בדק:
שרטט: אפרת

הוכן עבור: אוניברסיטת תל אביב

נושא: בנין פוסט טראומה

תכנית: לוח ראשי קומה 3
מס׳ 300

קנ״מ:

מס׳ מהדורה	שם קובץ
4	UN-063-E14

○ לעיון — תאריך:
▨ למכרז — תאריך: 04/12/2024
○ לביצוע — תאריך:

המבצע אחראי לבדיקת המידות ולהתאמתן במקום
על המבצע לבקר את כל המידות ועל כל טעות
או אי התאמה עליו להודיע מיד למתכנן

Z:\UN\UN - 063\UN-063-E14.dwg - 03/Dec/2024 - 02:16pm