

[illegible]

- [illegible]


- | שאלה           | תשובה                               |
|----------------|-------------------------------------|
| עמוד לקיר בסוף | <input checked="" type="checkbox"/> |
| קיר בלוקים     | <input type="checkbox"/>            |
| קיר גבס        | <input type="checkbox"/>            |
| חומר חיפוי     | <input type="checkbox"/>            |

בניין  
פוסט טראומה


Arch-23-5  
חתי מעטפת - גלי  
025 1:25

ארו שני אדריכלות  
EREZ SHANI ARCHITECTURE


21 ROTHSCHILD BLVD PO 27 TEL AVIV 6008301 זכרון מלך 27 תל אביב 6008301  
www.vasa-arch.com T/F: +972-72-2405348

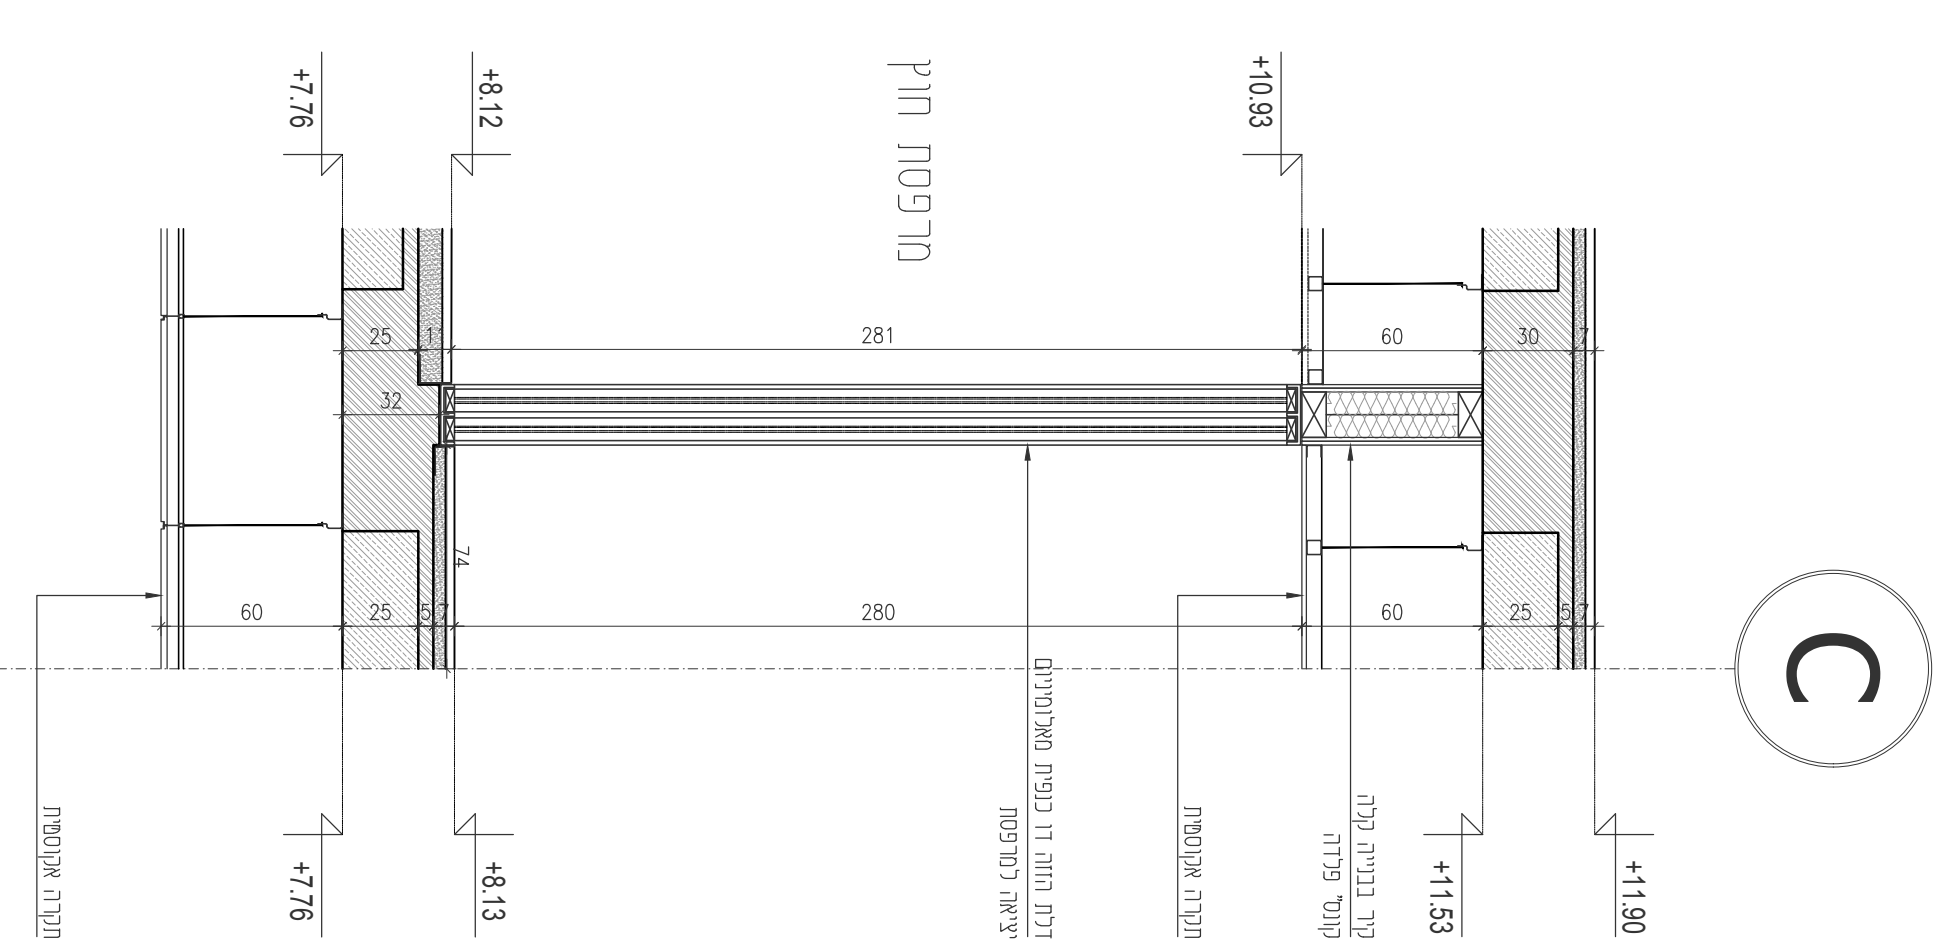


חתך מעטפת  
ק"מ 1:25

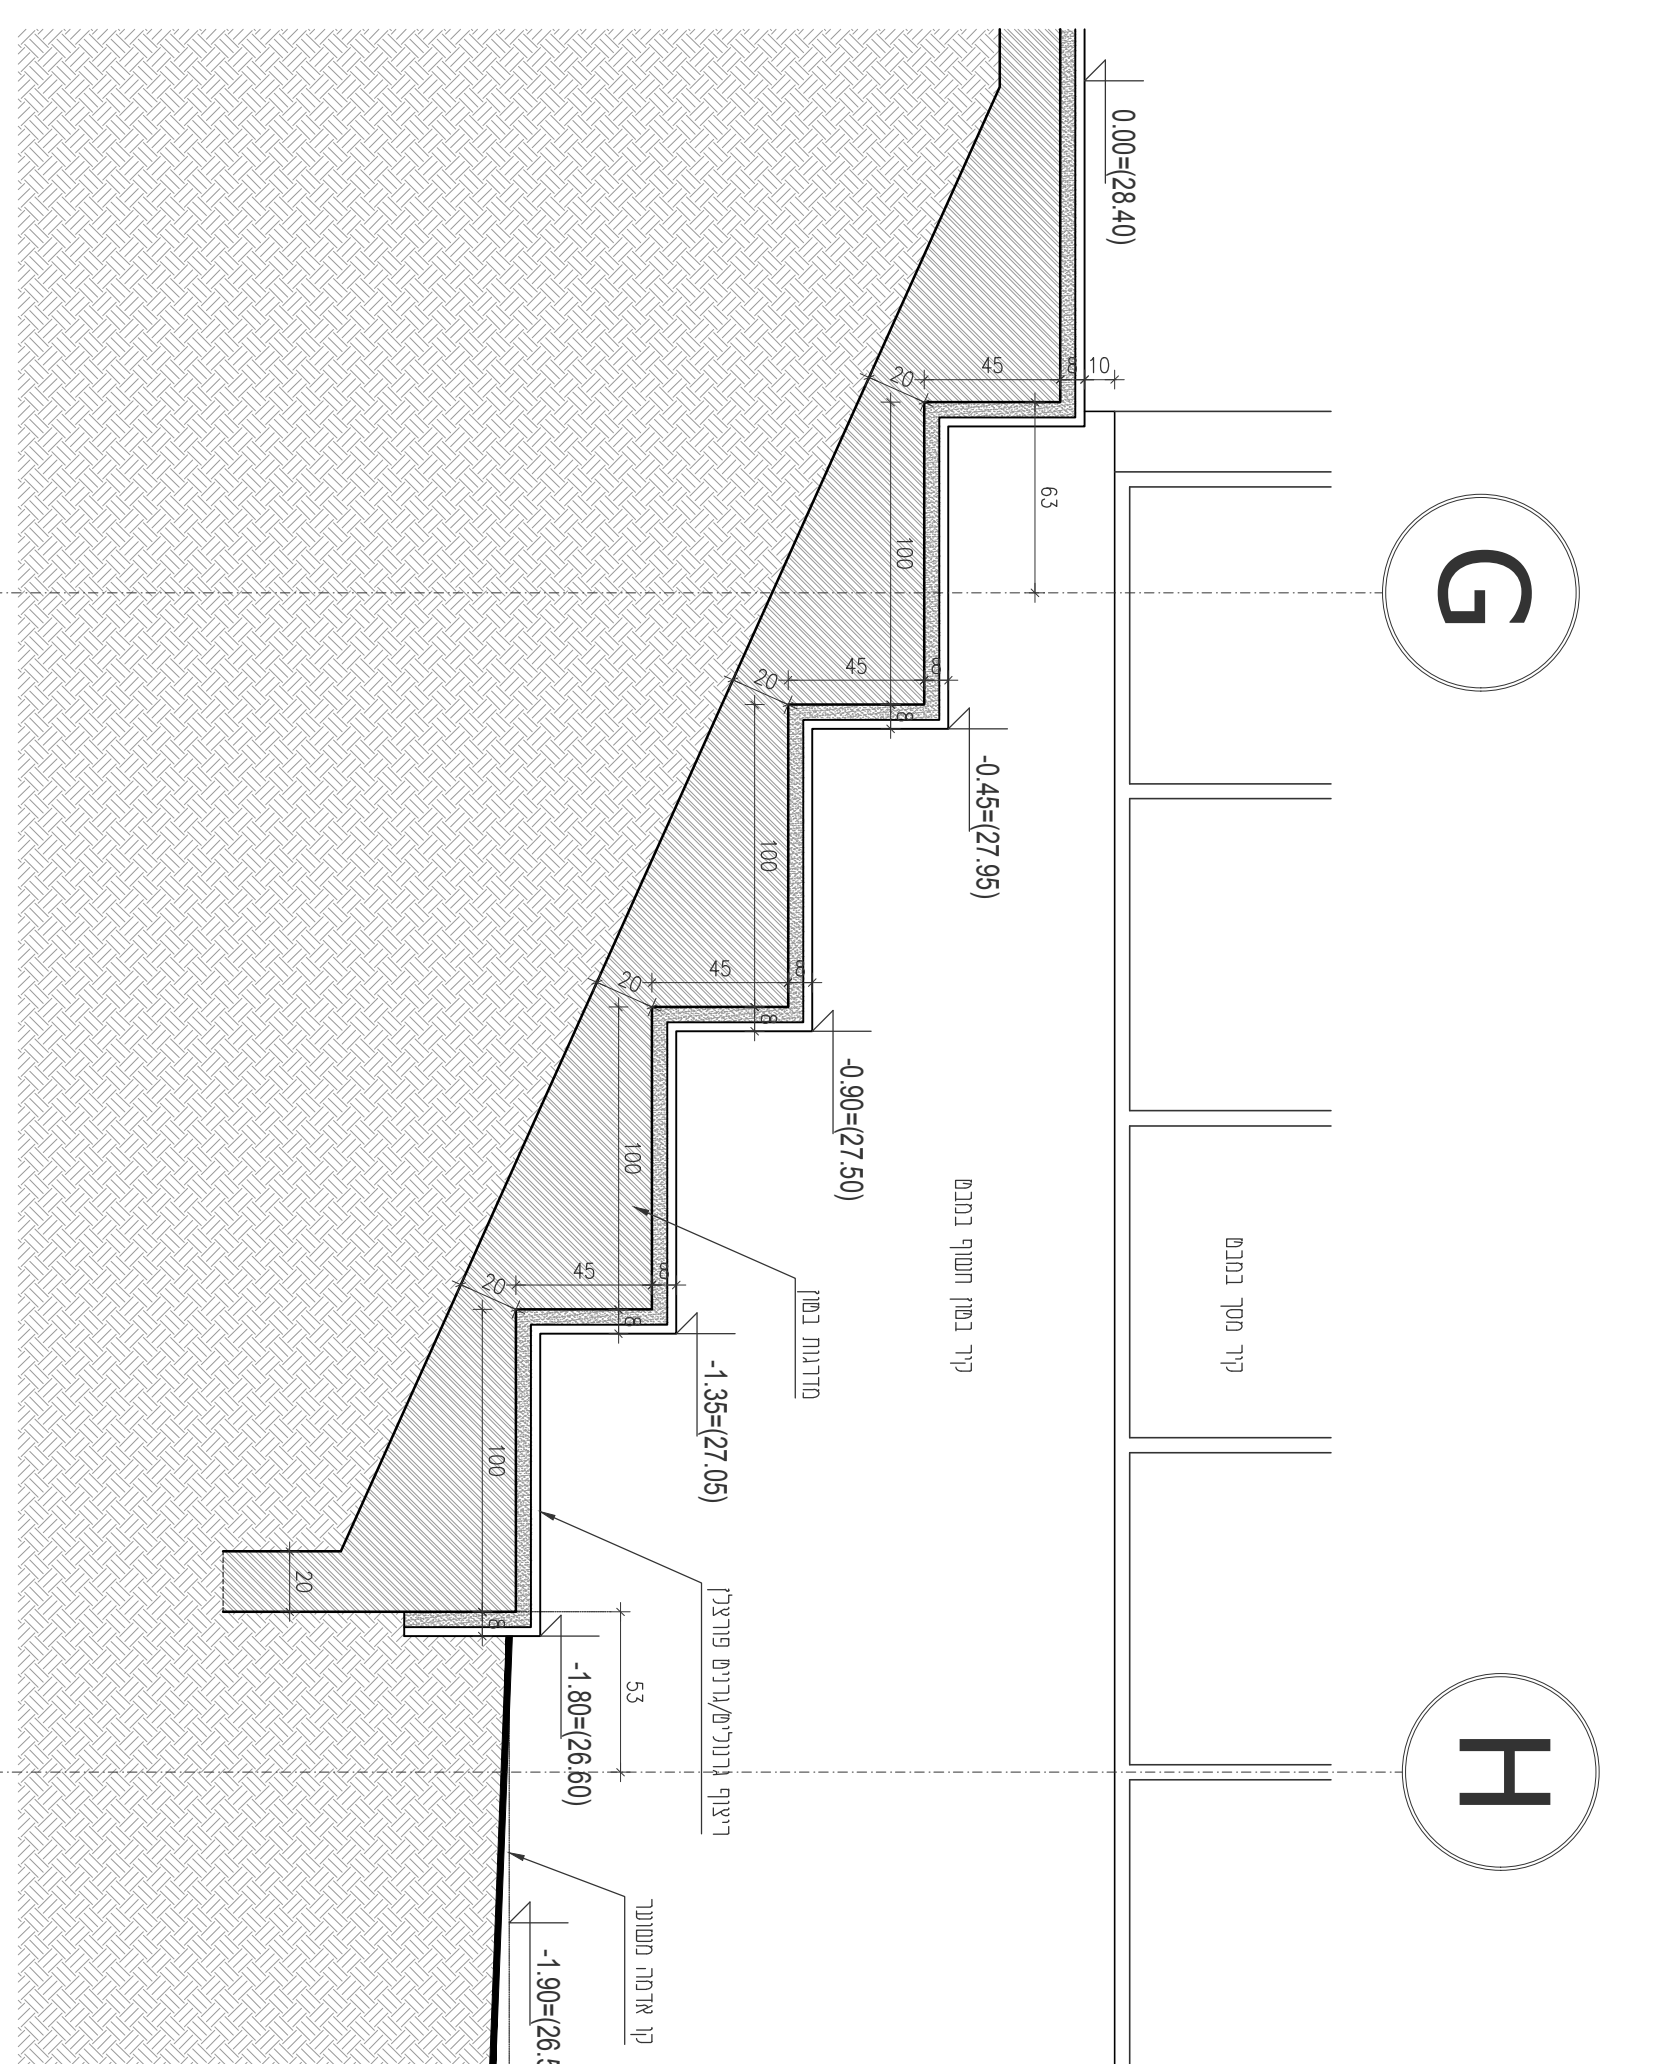


חתך מעטפת  
20  
נ"ח 1:25

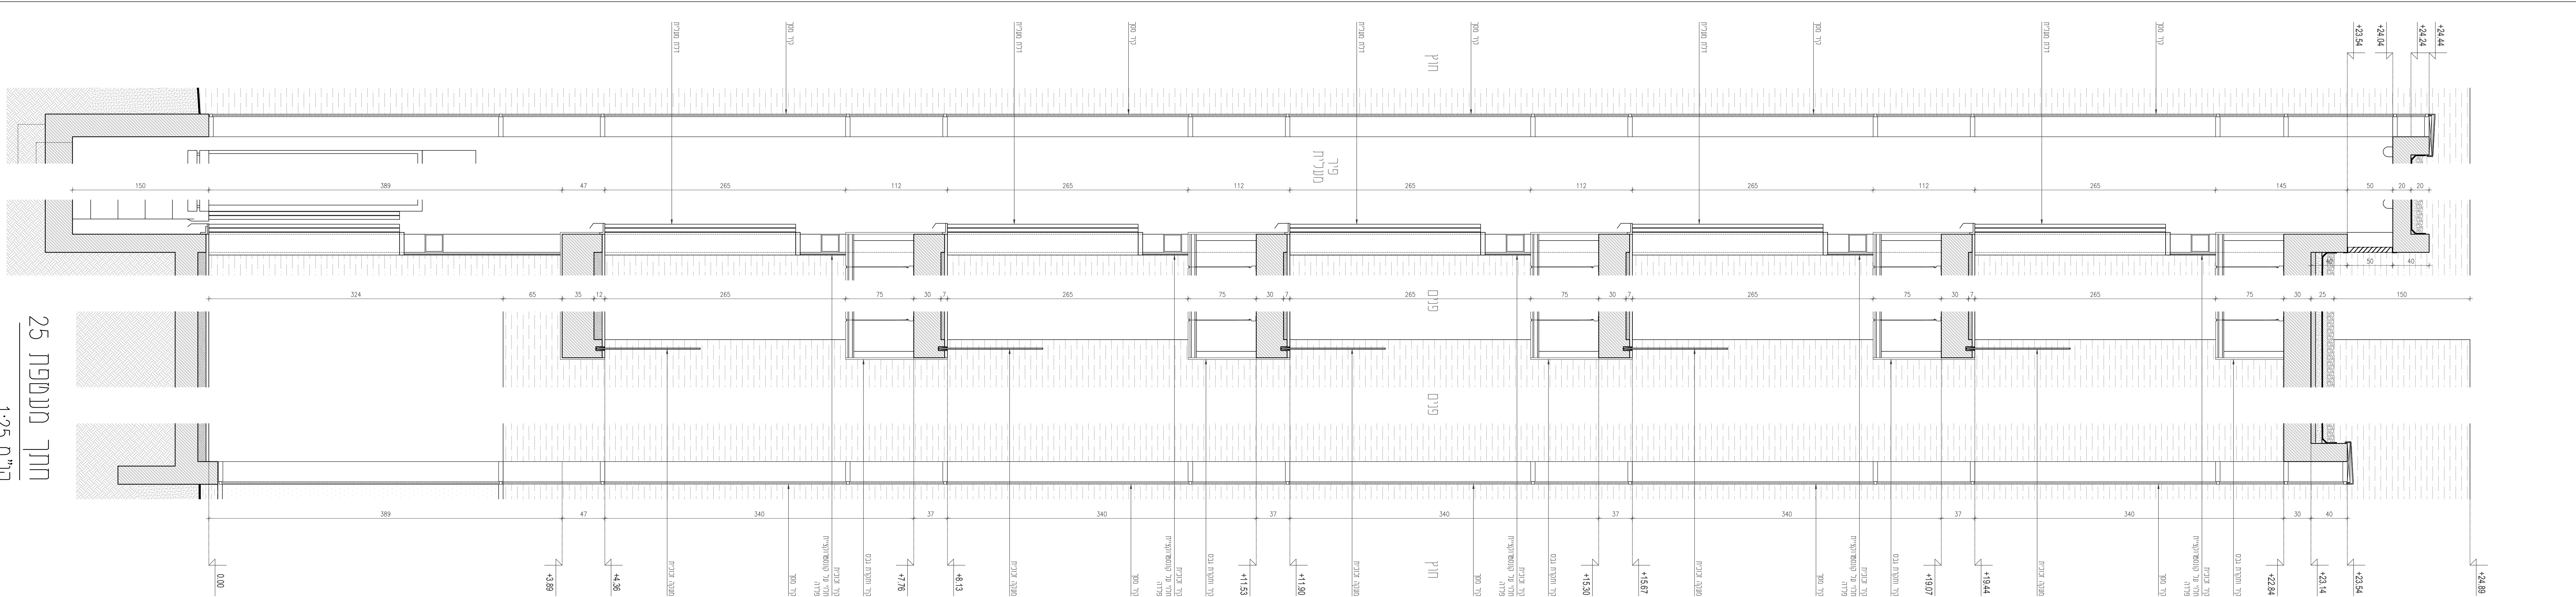


חתך מעטפת  
1:25

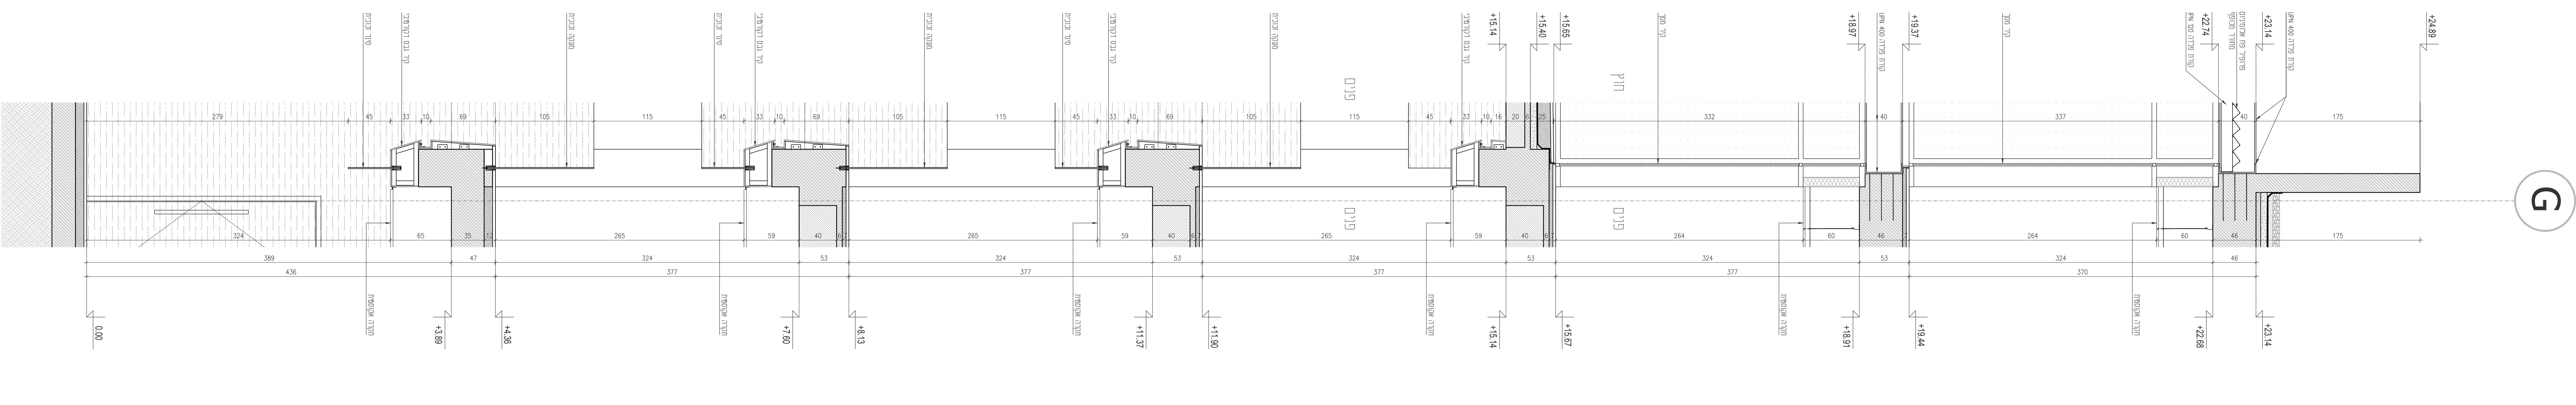

חתך מעטפת 24  
ק"מ 1:25

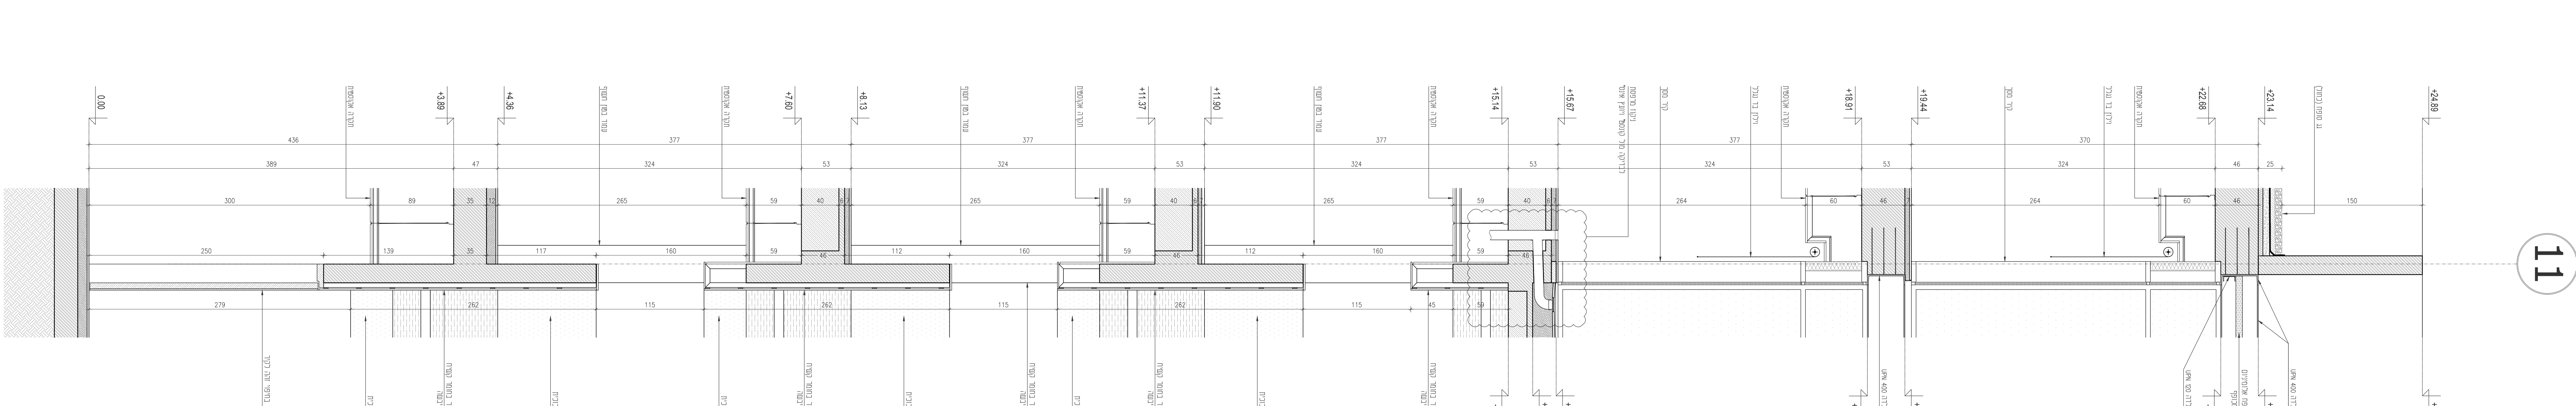

חתך מעטפת 23  
ק"מ 1:25

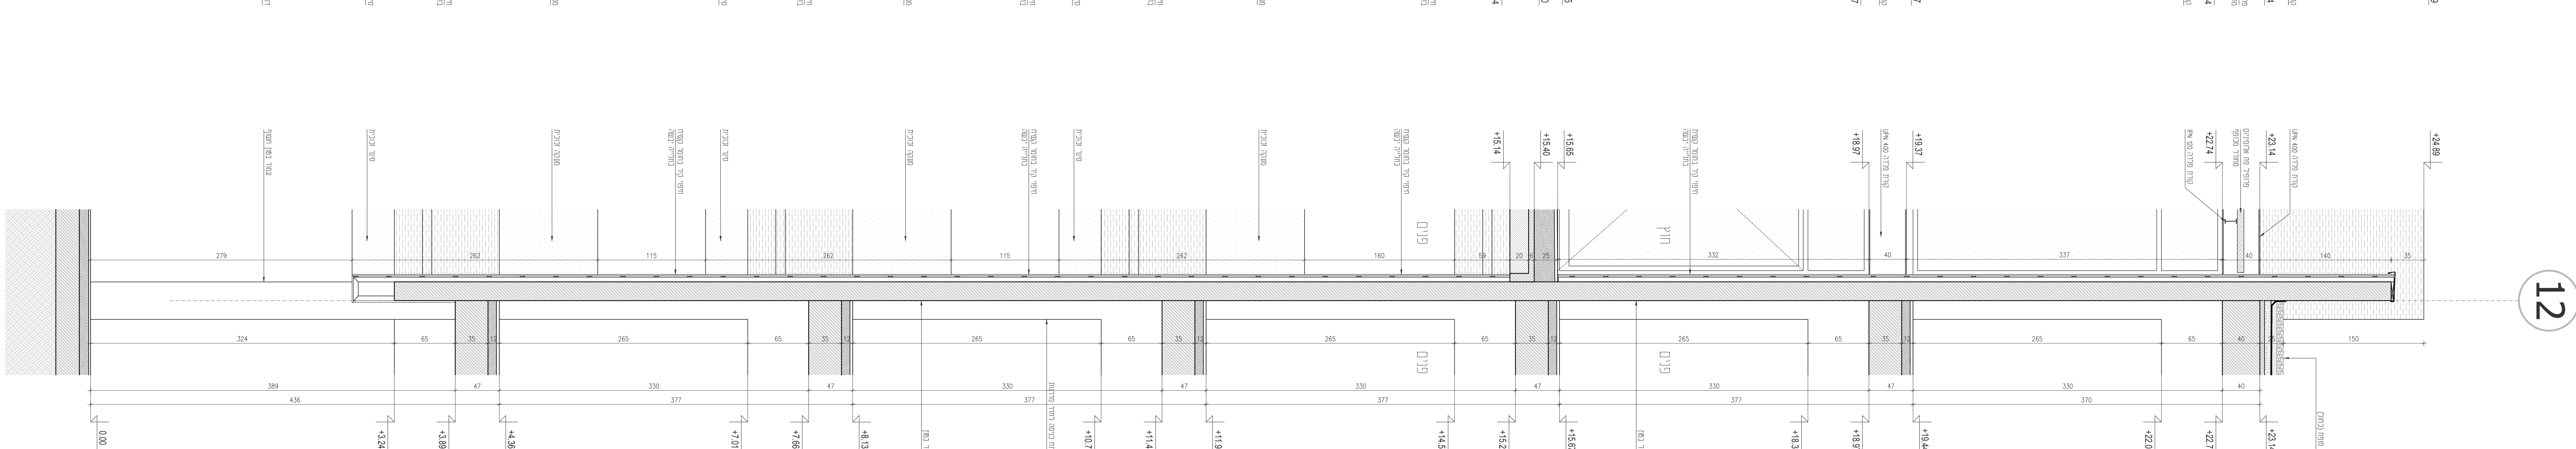

22 תשפ"ב  
1:25 ח"ג