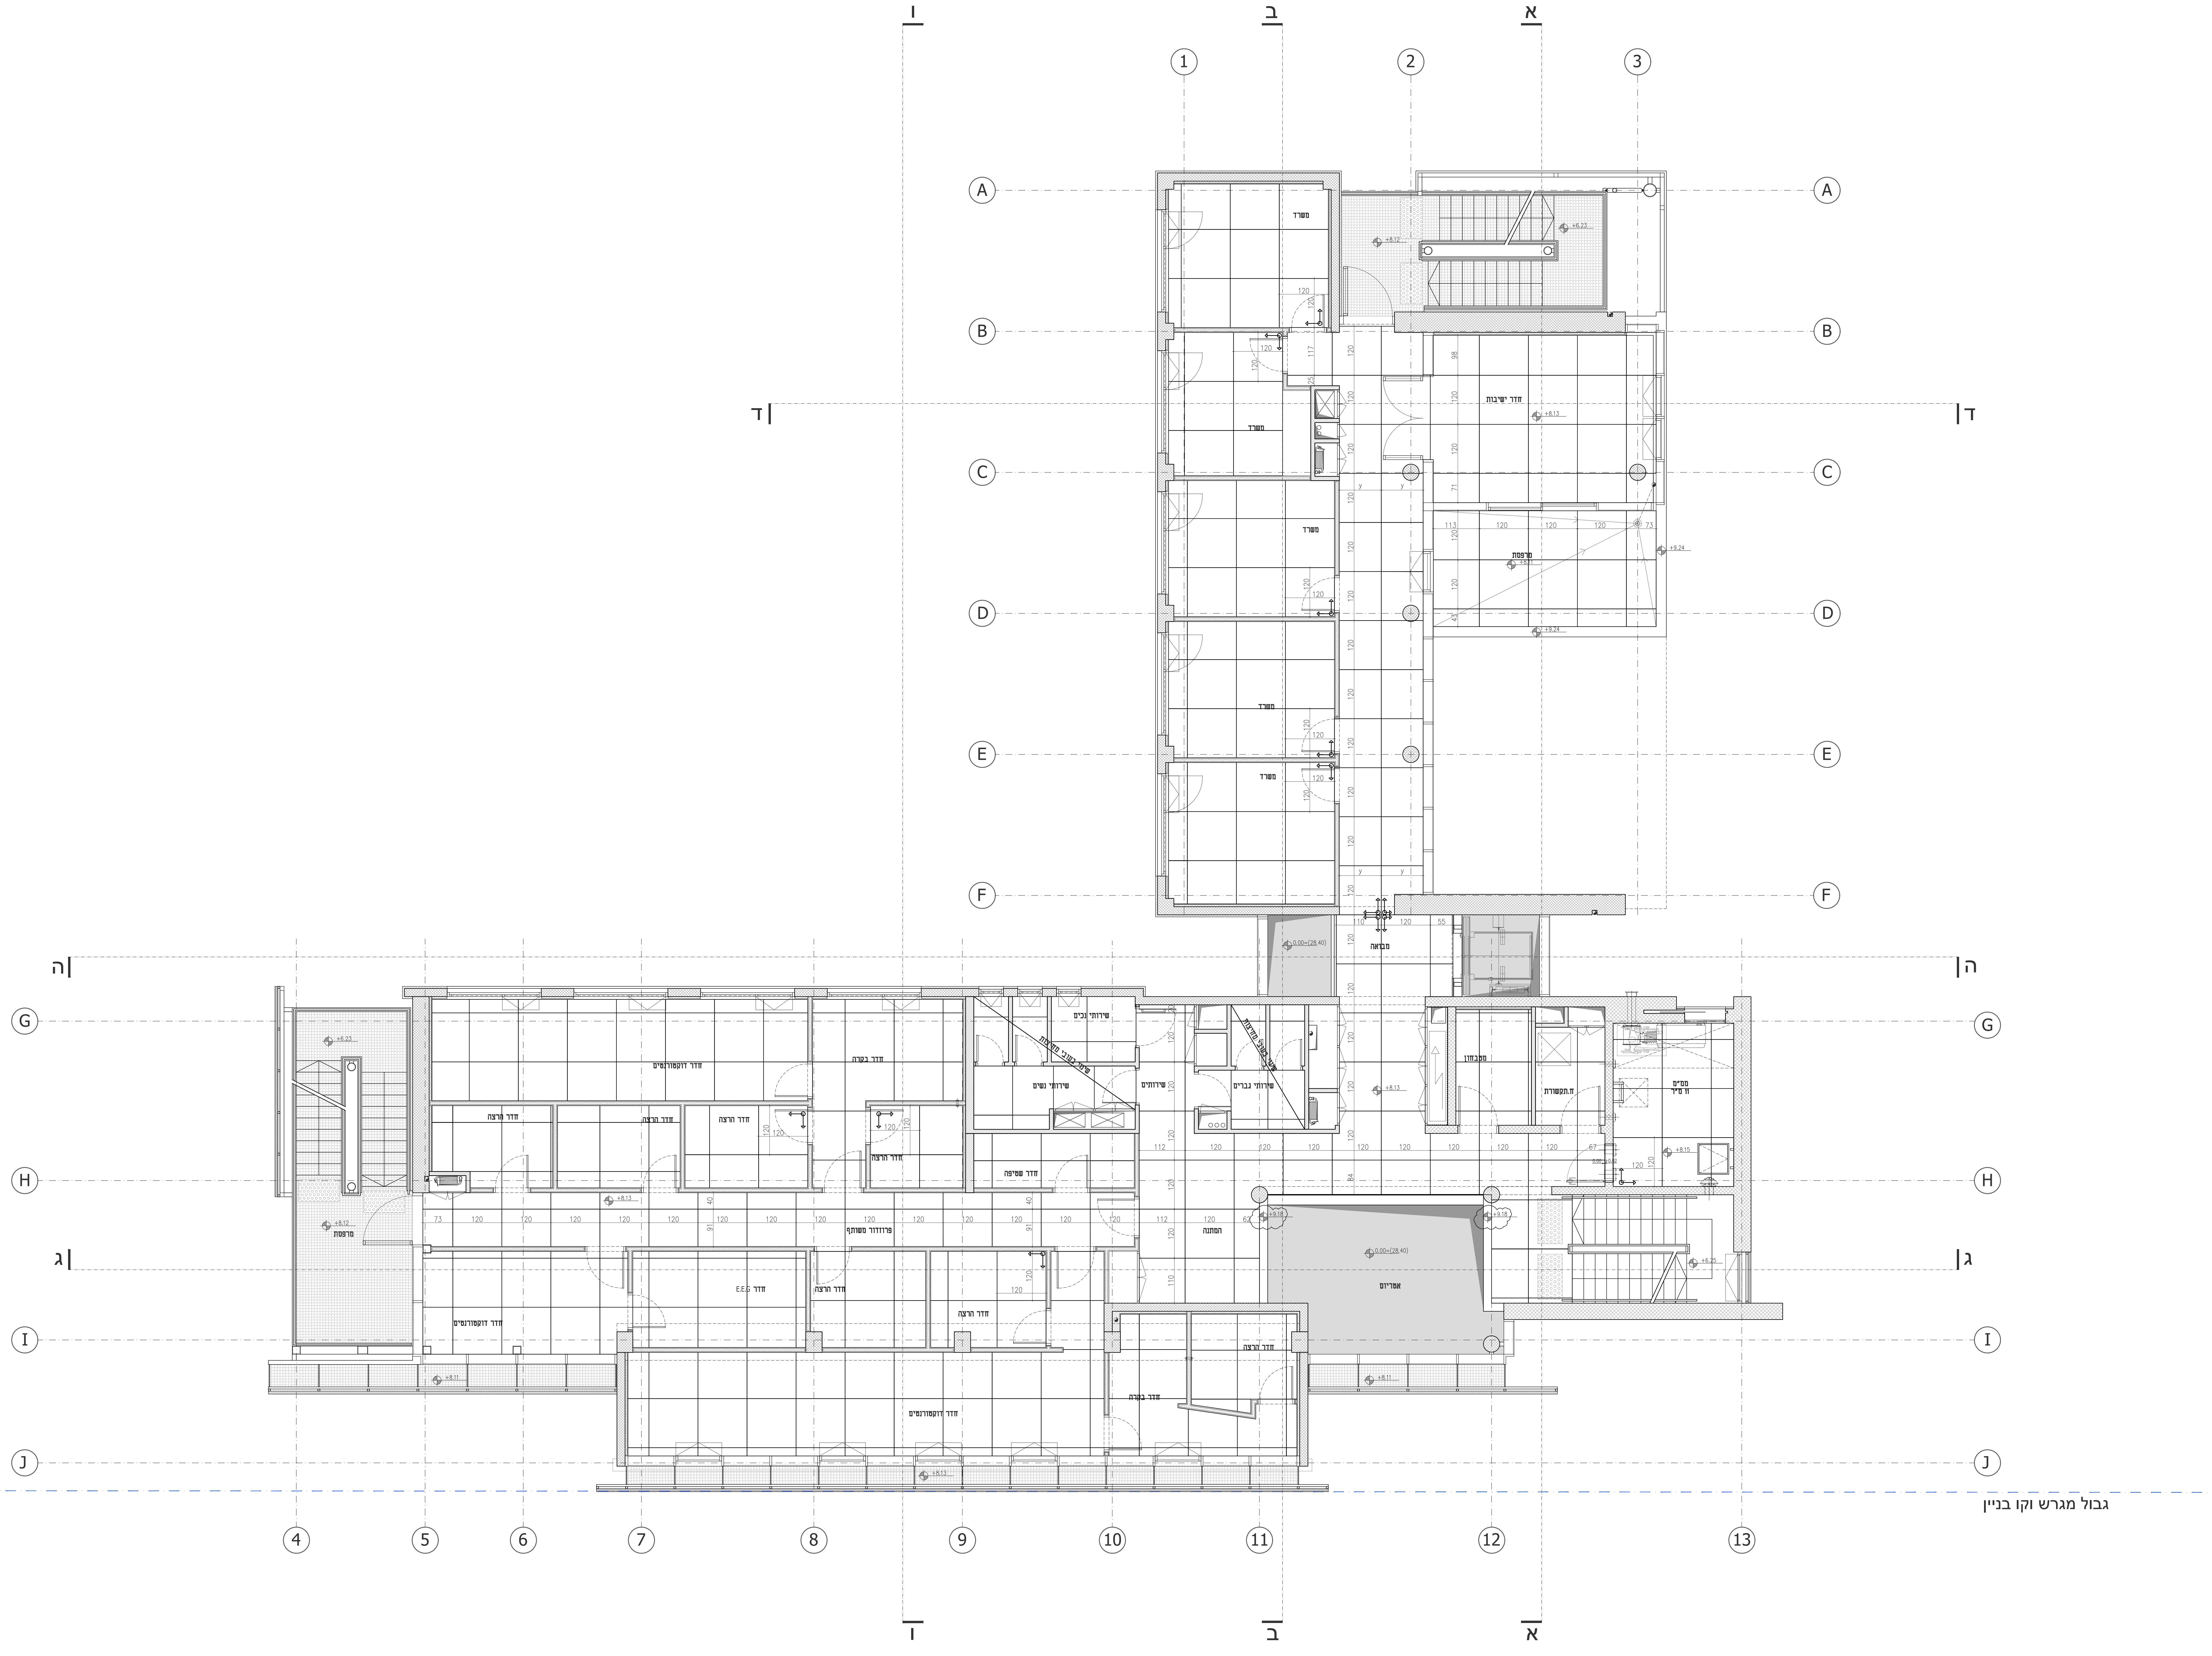
ו
ב
א
1
2
3
A
B
C
D
E
F
G
H
I
J
ד
ה
ג
4
5
6
7
8
9
10
11
12
13
משרד
חדר ישיבות
מרפסת
+6.23
+8.12
+8.13
+8.11
+9.24
+8.15
+6.25
+9.18
0.00=(28.40)
מבואה
חדר דוקטורנטים
חדר בקרה
חדר הרצה
חדר שטיפה
פרוזדור משותף
חדר E.E.G
שירותי נכים
שירותי נשים
שירותים
שירותי גברים
שינוי בשרטוט מחיצות
ממבחון
ח.תקשורת
ממ"מ
וו מ"ר
המתנה
אטריום
גבול מגרש וקו בניין

		פרוט השנויים במהדורה
הערות ותיקונים	**חתימה**	**תאריך**
מהדורה ראשונה למכרז		06.10.2024

רשימת תפוצה

מסי	תפקיד	שם	תאריך									
			מסי'									
1	אדריכל		○	○	○	○	○	○	○	○	○	○
2	מזמין		○	○	○	○	○	○	○	○	○	○
3	מ.פרוייקט		○	○	○	○	○	○	○	○	○	○
4	קבלן		○	○	○	○	○	○	○	○	○	○
5	קונסטרוקטור		○	○	○	○	○	○	○	○	○	○
6	אינסטלציה		○	○	○	○	○	○	○	○	○	○
7	חשמל		○	○	○	○	○	○	○	○	○	○
8	מיזוג אוויר		○	○	○	○	○	○	○	○	○	○
10	אקוסטיקה		○	○	○	○	○	○	○	○	○	○
11	בטיחות		○	○	○	○	○	○	○	○	○	○
12	מיגון		○	○	○	○	○	○	○	○	○	○
13	אדריכל נוף		○	○	○	○	○	○	○	○	○	○
14	נגישות		○	○	○	○	○	○	○	○	○	○
15	בנייה ירוקה		○	○	○	○	○	○	○	○	○	○
16	מעליות		○	○	○	○	○	○	○	○	○	○
			○	○	○	○	○	○	○	○	○	○

הערות:

- תכניות אדריכלות ותכניות יועצים מהוות יחידה אחת.
- במקרה של סתירה בין תכנית זו ותכניות היועצים יש להודיע לאדריכל.
- אין לקחת מידות באופן גראפי ע"ג תוכניות.
- כל סתירה עם תכנית קונסטרוקציה יש לתאם עם אדריכל לפני ביצוע.
- מפלסי הקומות המצוינים בתכניות הם מפלסי גמר ריצוף אלא אם צוין אחרת (פ.ב. = פני בטון)
- פתחים בתקרות או מעברי צנרת מערכות ראה בנוסף תכניות היועץ הרלוונטי.
- סימון קורות ופתחים בתקרה (בקו מרוסק) שולבו באופן סלקטיבי בתכניות אדריכלות לצורך תיאום מערכות, ואינן מחליפות תכניות קונסטרוקציה.
- פרטי ממ"ד ע"ס תכנית מאושרת ע"י הג"א.
- מידות פתחי המעטפת המופיעים בתכנית - פתחי הבנייה נמדדים מהחוץ.
- חומרי גמר ואביזרי פרזול יורכבו בבניין רק לאחר אישור דוגמא על ידי האדריכל.
- תכנית זו הינה רכושו הבלעדי של האדריכל. כל הזכויות שמורות.

מקרא:

▨	**עמוד\קיר בטון**
▨	**קיר בלוקים**
▨	**קיר גבס**
▨	**חומר חיפוי**

בניין
פוסט טראומה

1
מהדורה

שרטוט : Arch-32

נושא: **תכנית ריצוף - קומה שניה**

תאריך מקורי: original date: 06.10.2024

קנ"מ: scale: 1:20

○ לביצוע Construc. ● למכרז Tender ○ לעיון Review

אדריכל אחראי: Architect in charge: עידן זילברשטיין

אדריכל מתכנן: Project Architect: ארז שני

אי-מייל : idan@esa-arch.com

שם קובץ: Nctsr_work_prisot_lists

ארז שני אדריכלות
EREZ SHANI ARCHITECTURE

31 ROTHSCHILD BLVD P.O 37 TEL AVIV 6688301 שדרות רוטשילד 31 ת.ד 37 תל אביב
erez@esa-arch.com T/F: +972-72-2405348