







[illegible][illegible][illegible]


מסמך				
עמוד קיר בטון	קיר בלקום	קיר גבס	חומר חיצוני	

[illegible]


חתך מעטפת 4  
קנ"מ 1:25

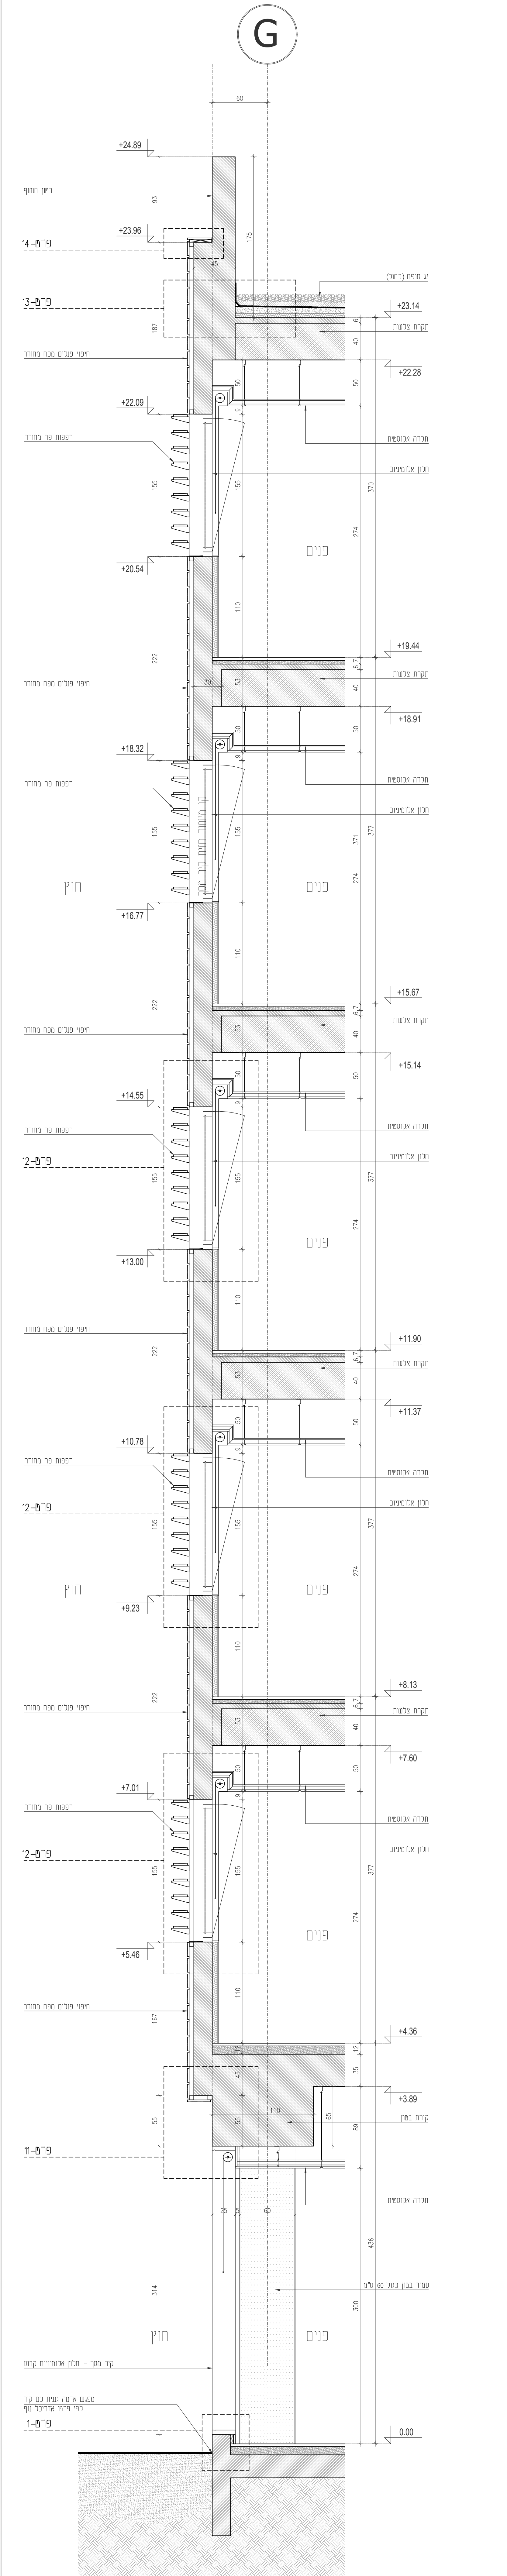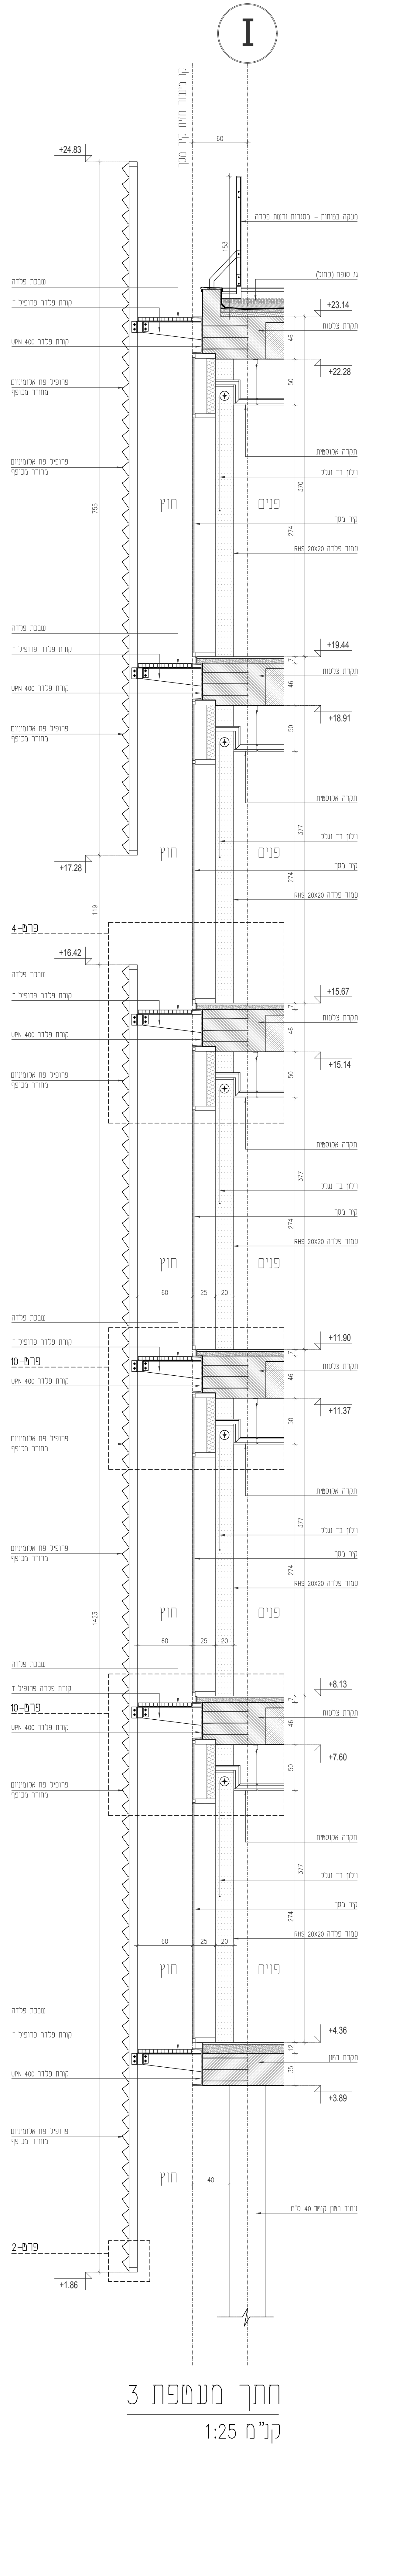

חתך מעופף 3  
קנ"מ 1:25

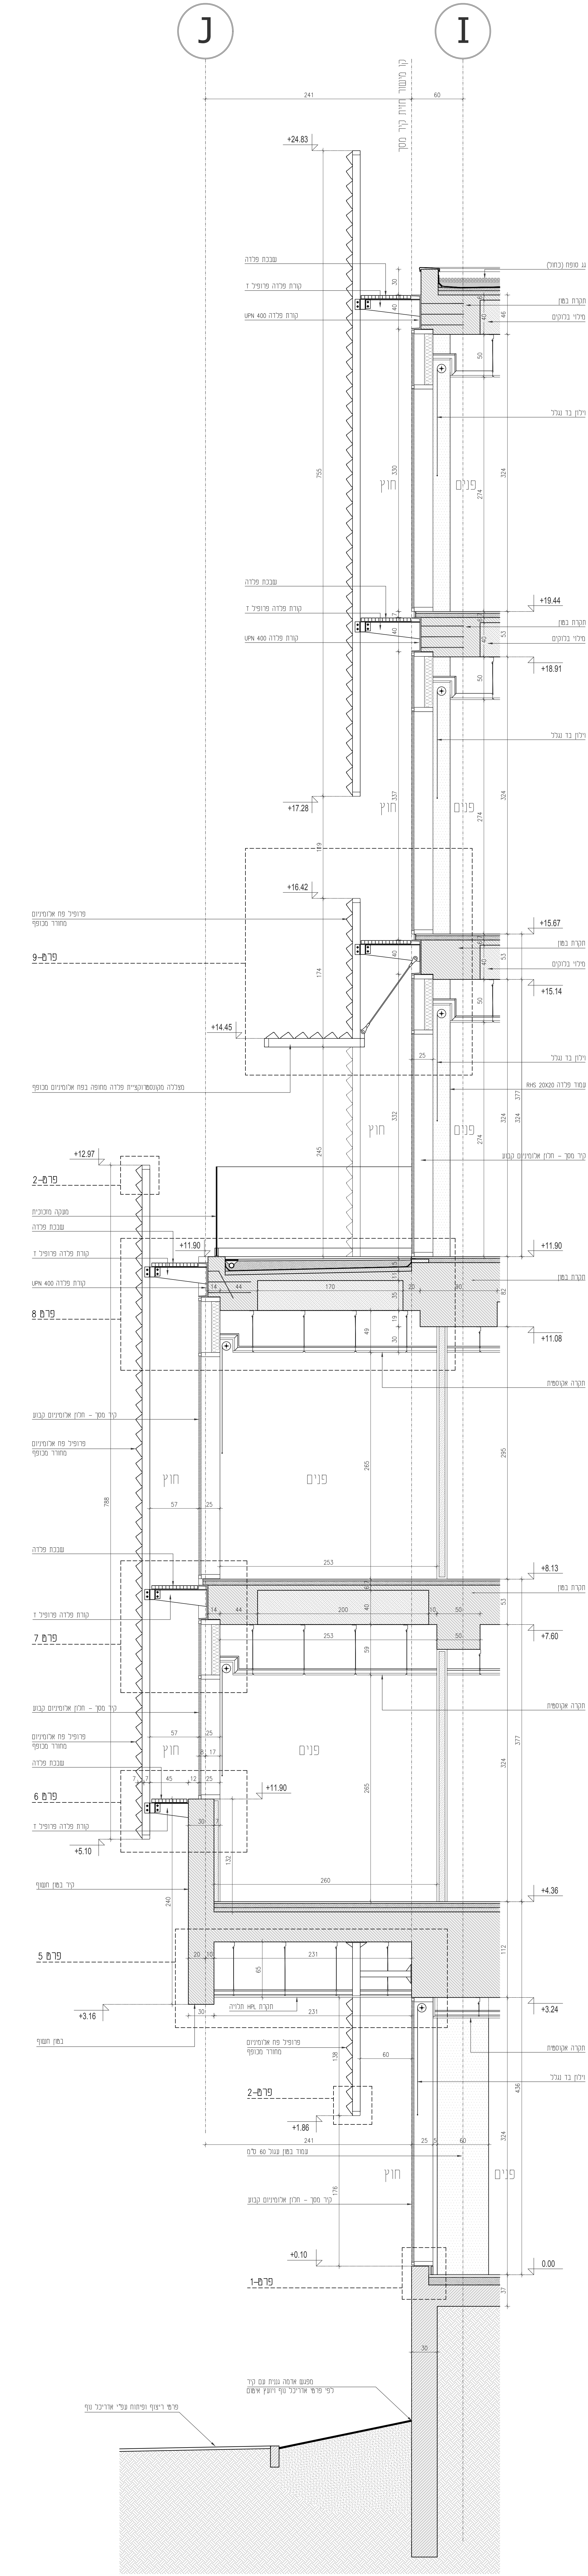

חתך מעטפת 2  
קנ"מ 1:25

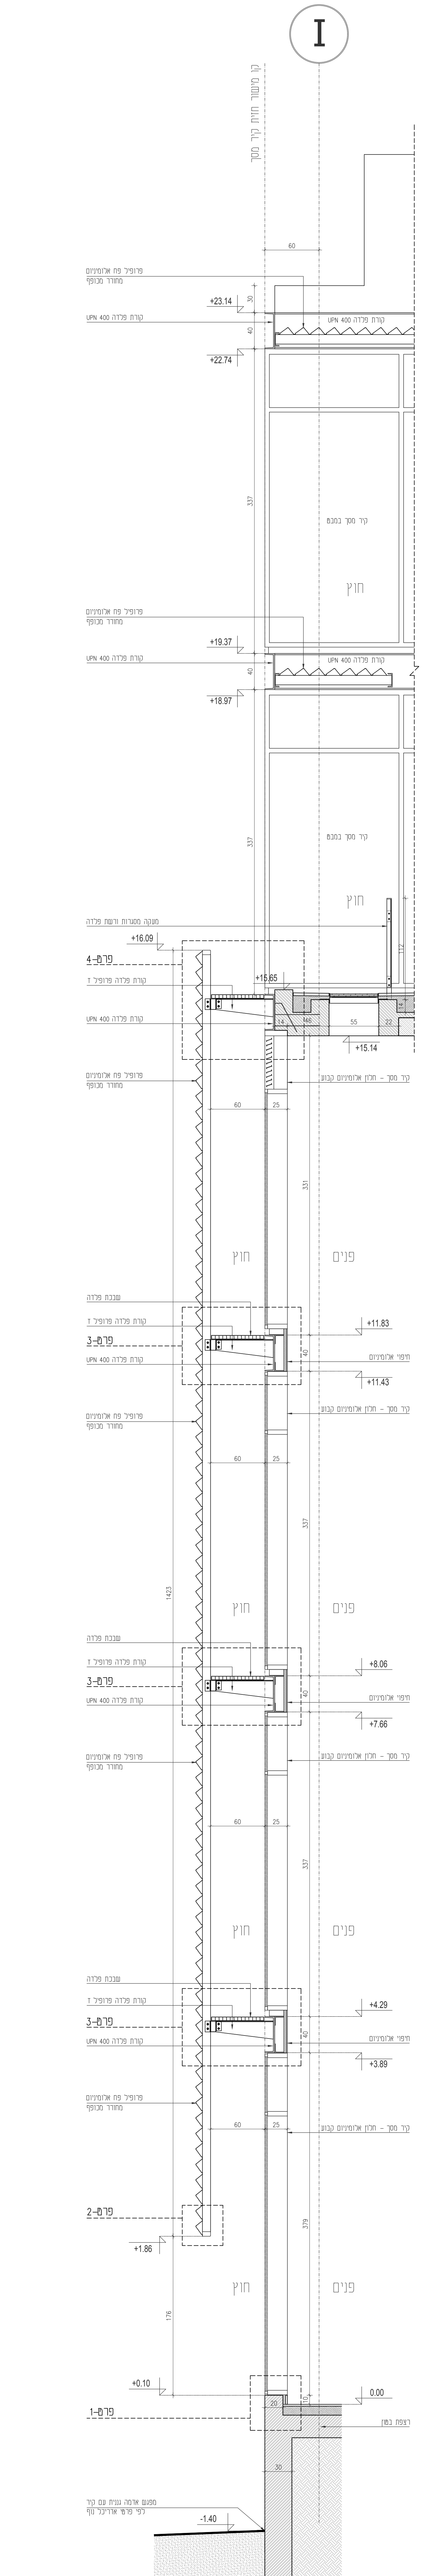

חתך מעמפת 1  
קנ"מ 1:25