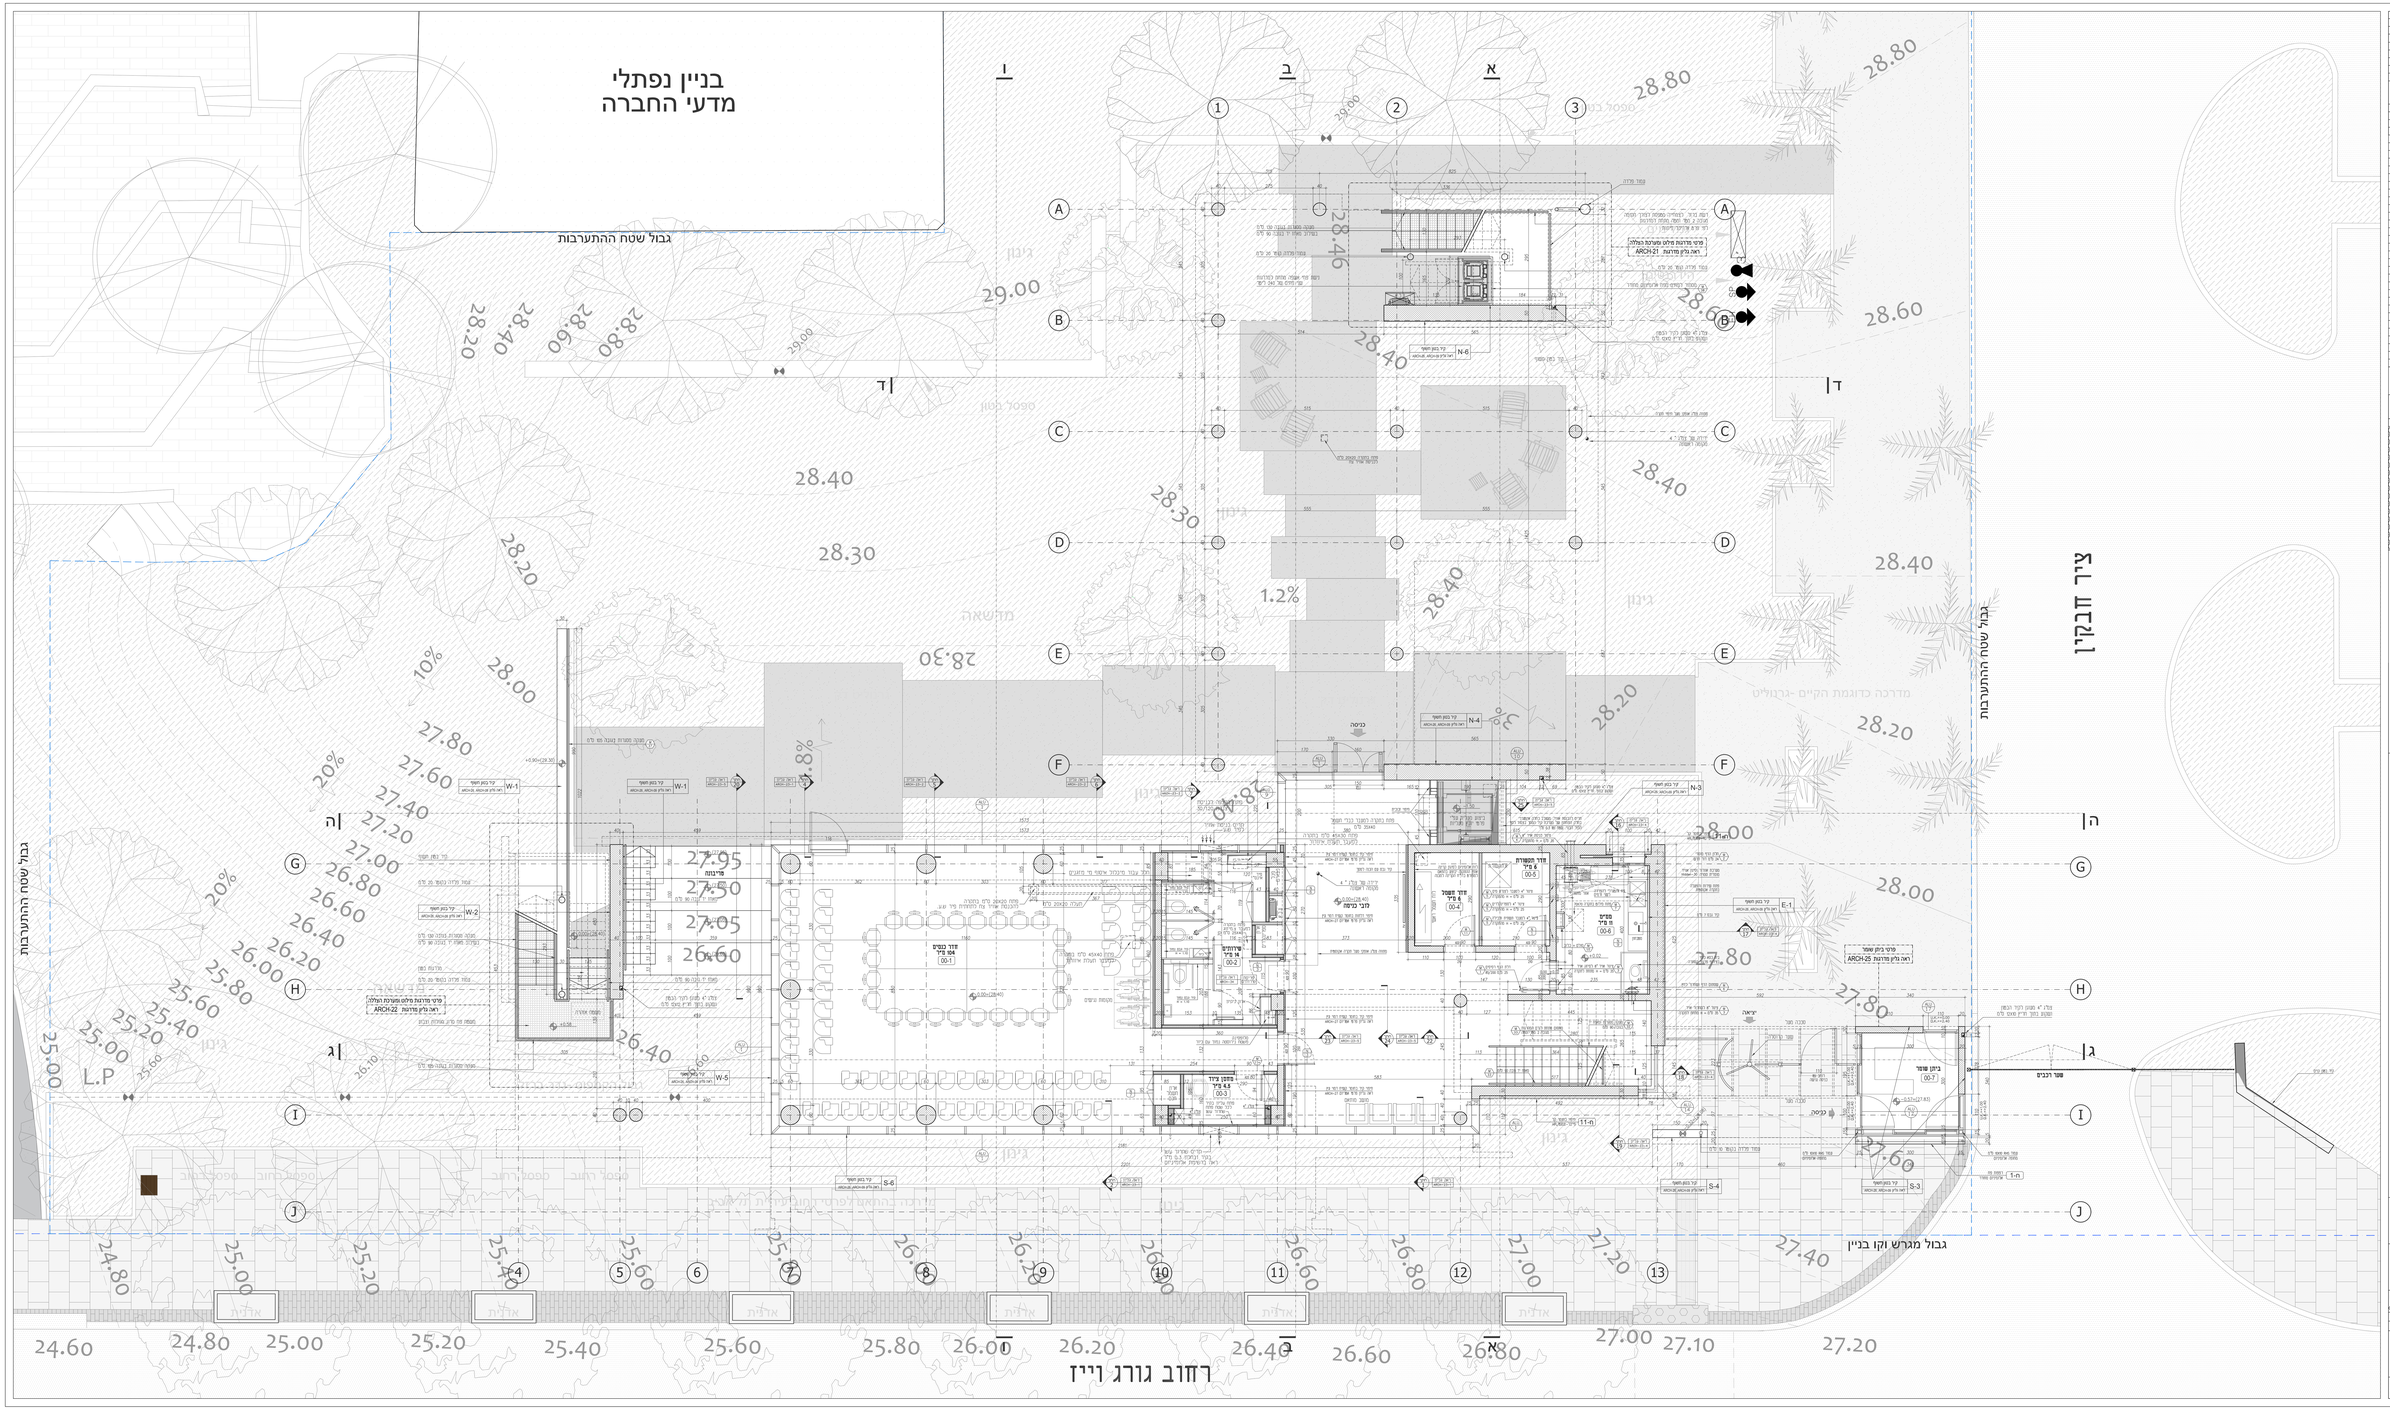
בניין נפתלי
מדעי החברה
גבול שטח ההתערבות
גבול מגרש וקו בניין
רחוב גורג וייז
ציר חבקין
מדרכה כדוגמת הקיים -גרנוליט
אדלת
מדשאה
גינון
ספסל בטון
כניסה
יציאה
