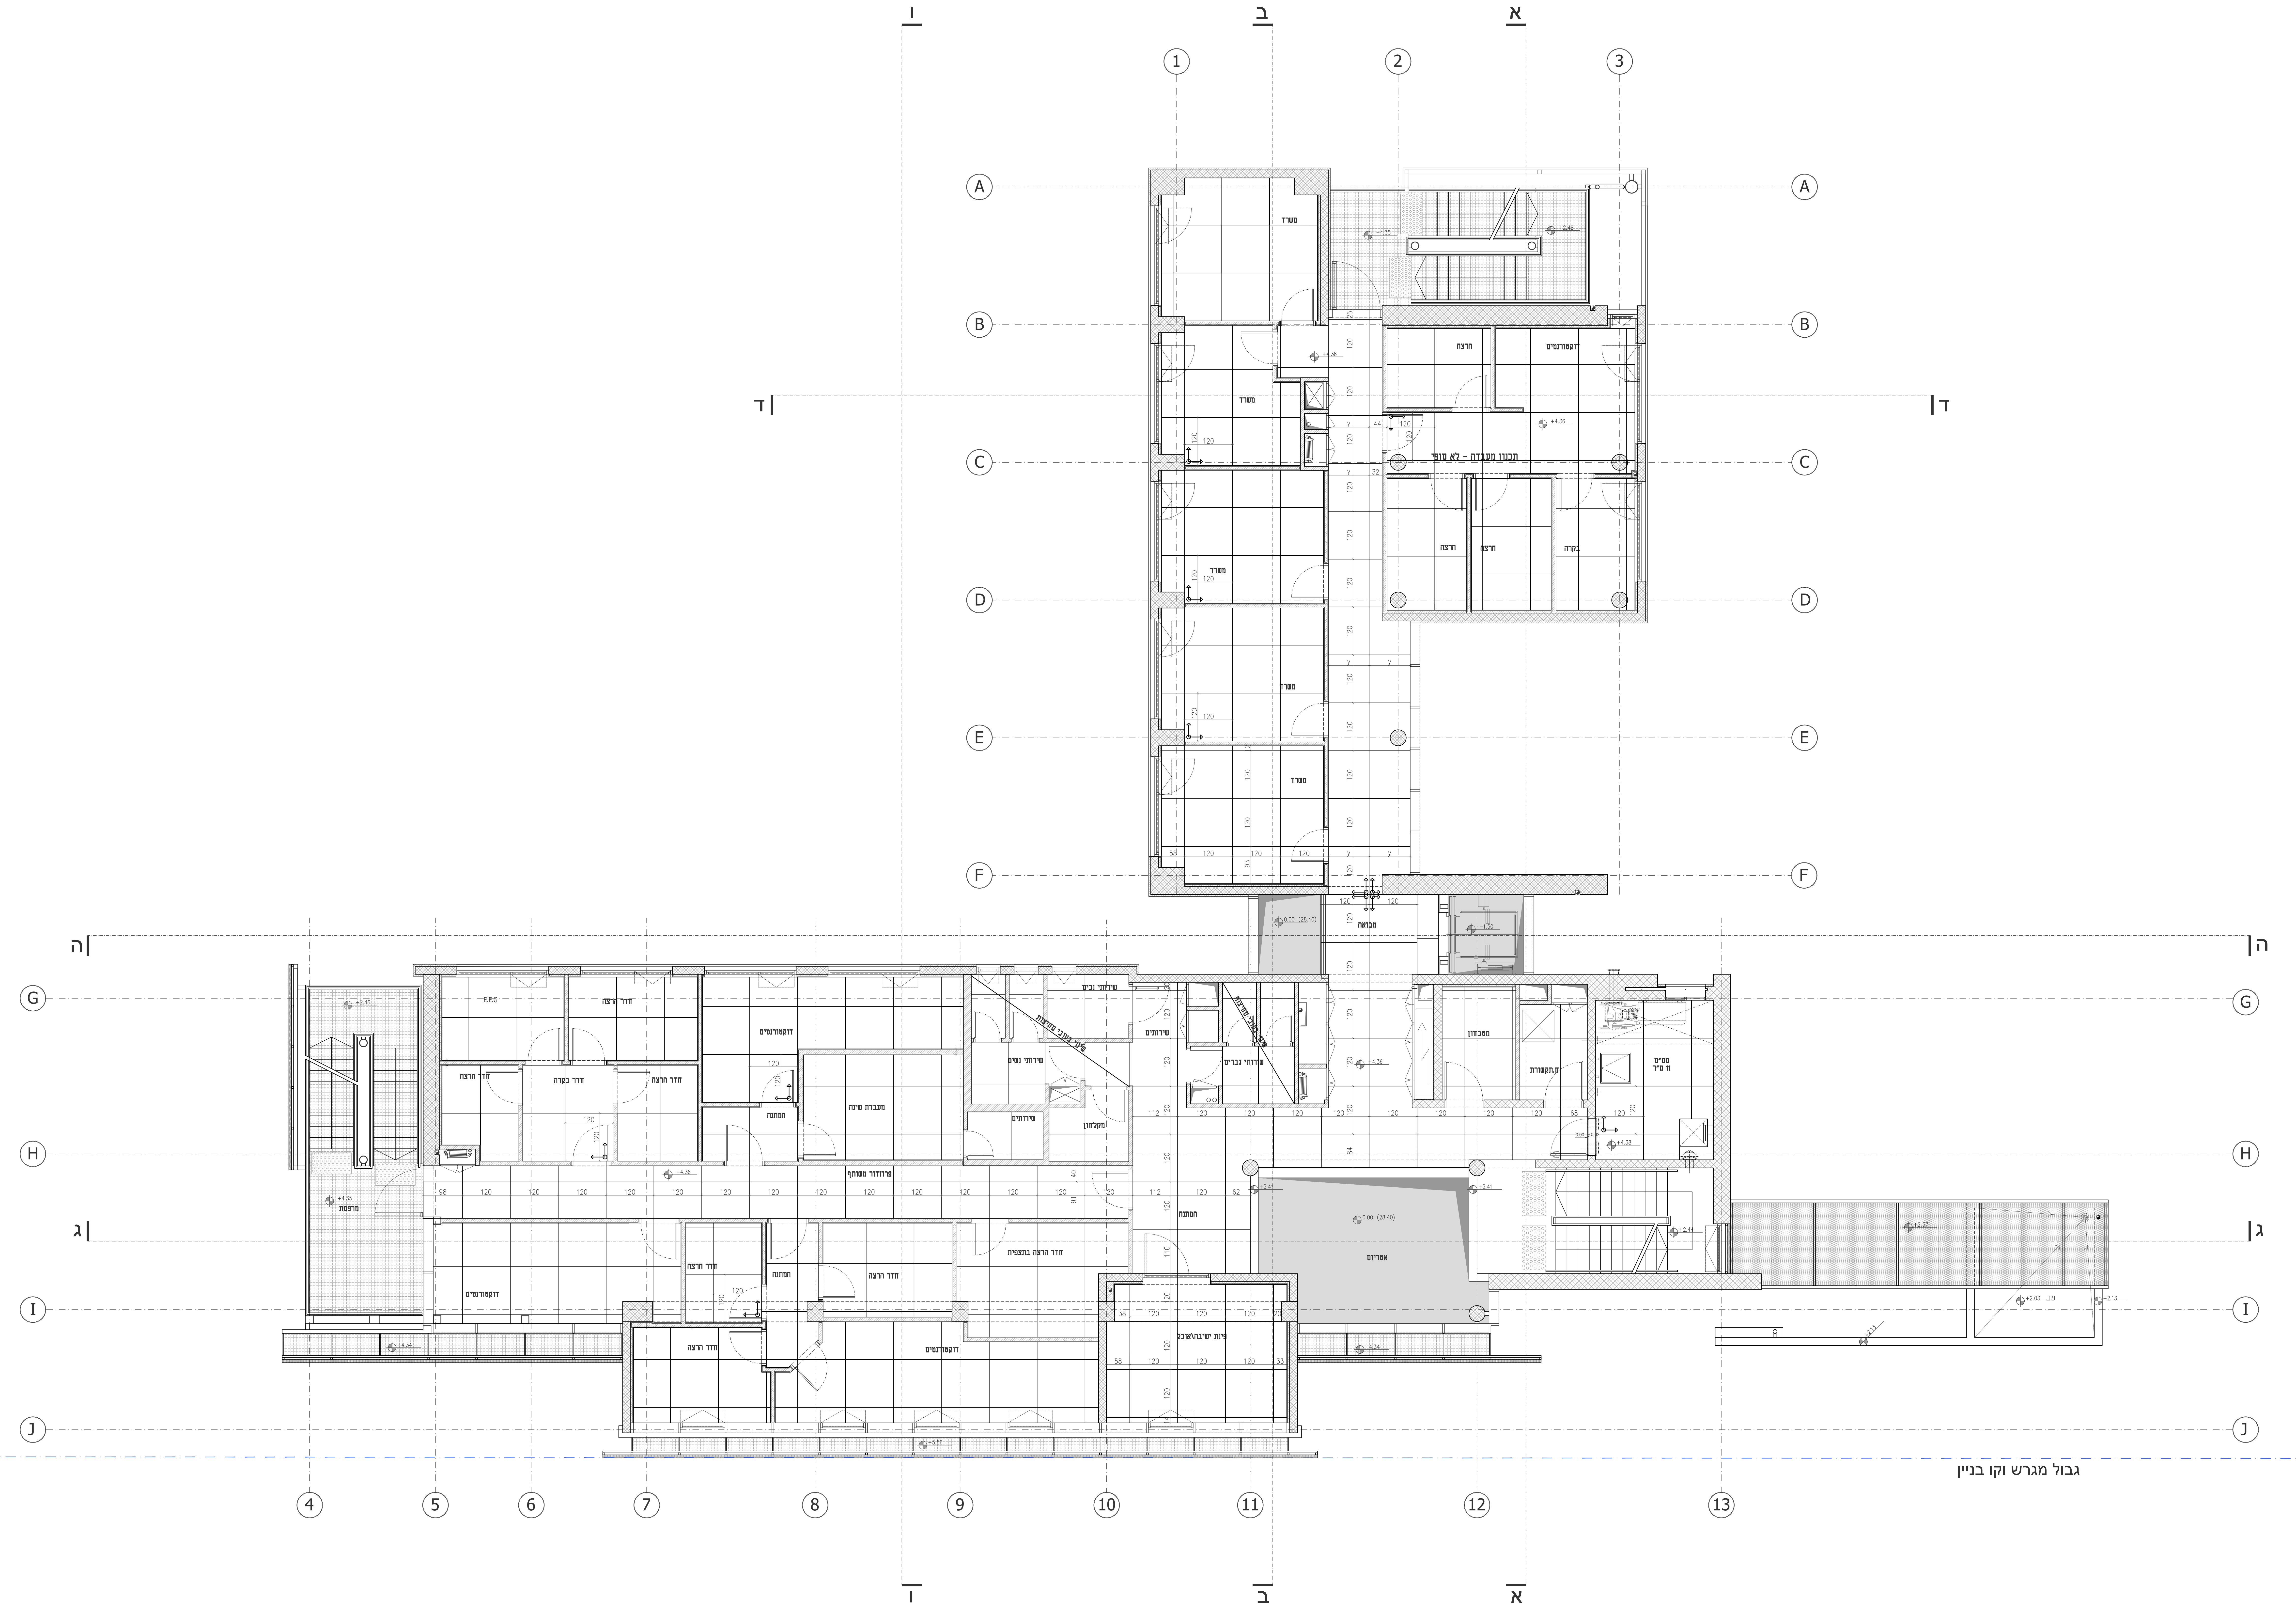
ו
ב
א
1
2
3
A
B
C
D
E
F
G
H
I
J
ד
ה
ג
משרד
הרצה
דוקטורנטים
תכנון מעבדה - לא סופי
בקרה
+4.35
+2.46
+4.36
מבואה
0.00=(28.40)
-1.50
E.E.G
חדר הרצה
חדר בקרה
מעבדת שינה
המתנה
שירותי נכים
שירותים
שירותי נשים
שירותי גברים
קיר בעובי מחיצה
מקלחון
מטבחון
ח.תקשורת
ממ"מ
11 מ"ר
+4.38
פרוזדור משותף
מרפסת
אטריום
+5.41
+2.44
חדר הרצה בתצפית
פינת ישיבה\אוכל
+4.34
+5.56
+2.37
120
4
5
6
7
8
9
10
11
12
13
גבול מגרש וקו בניין

תאריך	חתימה	הערות ותיקונים
06.10.2024		מהדורה ראשונה למכרז

פרוט השנויים במהדורה

רשימת תפוצה

מסי	תפקיד	שם	מס'										
1	אדריכל			○	○	○	○	○	○	○	○	○	○
2	מזמין			○	○	○	○	○	○	○	○	○	○
3	מ.פרוייקט			○	○	○	○	○	○	○	○	○	○
4	קבלן			○	○	○	○	○	○	○	○	○	○
5	קונסטרוקטור			○	○	○	○	○	○	○	○	○	○
6	אינסטלציה			○	○	○	○	○	○	○	○	○	○
7	חשמל			○	○	○	○	○	○	○	○	○	○
8	מיזוג אוויר			○	○	○	○	○	○	○	○	○	○
10	אקוסטיקה			○	○	○	○	○	○	○	○	○	○
11	בטיחות			○	○	○	○	○	○	○	○	○	○
12	מיגון			○	○	○	○	○	○	○	○	○	○
13	אדריכל נוף			○	○	○	○	○	○	○	○	○	○
14	נגישות			○	○	○	○	○	○	○	○	○	○
15	בנייה ירוקה			○	○	○	○	○	○	○	○	○	○
16	מעליות			○	○	○	○	○	○	○	○	○	○
				○	○	○	○	○	○	○	○	○	○

הערות:

- תכניות אדריכלות ותכניות יועצים מהוות יחידה אחת.
- במקרה של סתירה בין תכנית זו ותכניות היועצים יש להודיע לאדריכל.
- אין לקחת מידות באופן גראפי ע"ג תוכניות.
- כל סתירה עם תכנית קונסטרוקציה יש לתאם עם אדריכל לפני ביצוע.
- מפלסי הקומות המצוינים בתכניות הם מפלסי גמר ריצוף אלא אם צוין אחרת (פ.ב. = פני בטון)
- פתחים בתקרות או מעברי צנרת מערכות ראה בנוסף תכניות היועץ הרלוונטי.
- סימון קורות ופתחים בתקרה (בקו מרוסק) שולבו באופן סלקטיבי בתכניות אדריכלות לצורך תיאום מערכות, ואינן מחליפות תכניות קונסטרוקציה.
- פרטי ממ"ד ע"ס תכנית מאושרת ע"י הג"א.
- מידות פתחי המעטפת המופיעים בתכנית - פתחי הבנייה נמדדים מהחוץ.
- חומרי גמר ואביזרי פרזול יורכבו בבניין רק לאחר אישור דוגמא על ידי האדריכל.
- תכנית זו הינה רכושו הבלעדי של האדריכל. כל הזכויות שמורות.

מקרא:

עמוד\קיר בטון	▩
קיר בלוקים	▨
קיר גבס	▧
חומר חיפוי	▨

בניין
פוסט טראומה

1
מהדורה

שרטוט : Arch-31

נושא: **תכנית ריצוף - קומה ראשונה**

קנ"מ: scale: 1:20

תאריך מקורי: original date: 06.10.2024

○ לביצוע Construc. ● למכרז Tender ○ לעיון Review

אדריכל אחראי: Architect in charge: עידן זילברשטיין

אדריכל מתכנן: Project Architect: ארז שני

אי-מייל : idan@esa-arch.com

שם קובץ: Nctsr_work_prisot_lists

ארז שני אדריכלות
ERE SHANI ARCHITECTURE

שדרות רוטשילד 31 ת.ד 37 תל אביב 6688301 31 ROTHSCHILD BLVD P.O 37 TEL AVIV 6688301
erez@esa-arch.com T/F: +972-72-2405348