תפוצה	
נמען	תאריך: 21.08.2024
אדריכל	ארז שני אדריכלות
פיתוח	צור וורף
קונסטרוקטור	רוברט ניסים
מיזוג אויר	ויסקר שטרן
חשמל	סמך הנדסת חשמל
בטיחות	על בטוח
אדריכל פנים	
אוניברסיטת ת"א	איציק שמואל
מערכת לשיתוף קבצים	רמדור

מקרא [01M]

01.21

- ברז שריפה חיצוני "2
- ברז שריפה חיצוני כפול ("4+"3)
- חיבור הסנקה (תאומים)
- ראש מקלחות
- מים קרים (CW)
- מים חמים (HW)
- מים חמים חוזרים (HWR)
- הסקה הלוך (HS)
- הסקה חזור (HR)
- מים לכיבוי אש
- מים למערכת כיבוי אוטומטית (ספרינקלרים)
- מים רכים קרים
- מים רכים חמים
- מים נטולי מלחים
- ברז כדורי
- מגוף פרפר
- שסתום אל חוזר
- ברז קיר (אונטרפוץ)
- ברז שופך חיבור קיר
- ברז שופך ממשטח (פרח)
- ברז גן
- מזרם
- סוללה למים קרים וחמים חיבור קיר
- סוללה למים קרים וחמים ממשטח (פרח)
- סוללה למים קרים וחמים עם מתז עליון חיבור קיר
- סוללה למים קרים וחמים עם מתז עליון ממשטח (פרח)
- סוללת ניקיון למים קרים וחמים עם מתלה וצינור גמיש
- עמדת כבוי אש בבנין ב.ש."2 + גלגלון "3/4 X 25 מ'
- גלגלון כבוי אש "3/4 X 25 מ'
- מז"ח מונע זרימה חוזרת

הערות כלליות:

1. יש לתאם ולאתר את כל נקודות ההתחברות למים, ביוב ותיעול לפני תחילת ביצוע העבודות.
2. מיקום קבועות סניטריות על פי תכנית אדריכלית.
3. הכנות לחיבור מים וניקוז מהקבועות השונות יבוצעו רק לאחר קבלת נתונים לגבי הקבועות.
4. מיקום ניקוזי יחידות מיזוג אוויר על פי תכנית מיזוג אוויר ובתאום עם קבלן מיזוג אוויר.
5. קווי מים, ביוב ותיעול יבוצעו בהתייחס למפלס פני קרקע מתוכננים ולא קיימים.
6. ברזי ניתוק אתקנו במקומות נגישים (תקרות מתפרקות) ובמיקום שאינו מפריע לתפקוד שוטף (לא מעל מחסות אשפוז לדוגמא). במידה והם מותקנים לא מעל תקרה מתפרקת יש להכין פתח גישה אליהם.

רשימת קבועות

כיורים ומשטחים

סימון בתכנית	כיורים – תאור	כיורים – הערות	סוללות/ברזים – תאור	סוללות/ברזים – הערות
כ-1	קטן (45 ס"מ) תוצרת "חמת" דגם "אלפא"	להתקנה מהקיר	פרח קצר + ידית מרפק	חמת "אלפא" כולל ברזי NIL
ש-1	משטח עם כיור	ע"י אדריכל	פרח "ברבור" קצר	חמת "רותם" כולל ברזי NIL
ש-2	משטח עם כיור	ע"י אדריכל	פרח ארוך עם פיה נשלפת	מדגל "70810" כולל ברזי NIL חמת "רותם" כולל ברזי NIL
נ-1	משטח נירוסטה עם כיור	ארון ניקוי	פרח ארוך	"חמת" "אוורסט" כולל ברזי NIL

אסלות/משתנות

סימון בתכנית	סוג	אורך L	גובה התקנה ללא מושב H	שטיפה	דגם	הערות
א-1	תלויה	56	42-43	מיכל הדחה סמוי דו כמותי	"חמת" דגם "לוטם"	"PLASSON" "DAL"
א-2	תלויה לנכים (ארוכה)	70	45	מיכל הדחה סמוי דו כמותי	"חמת" דגם "ברקת" "COMFORMA" דגם "VITRA"	"PLASSON" "DAL"

[02A] 02.17 הנדלר מהנדסים בע"מ

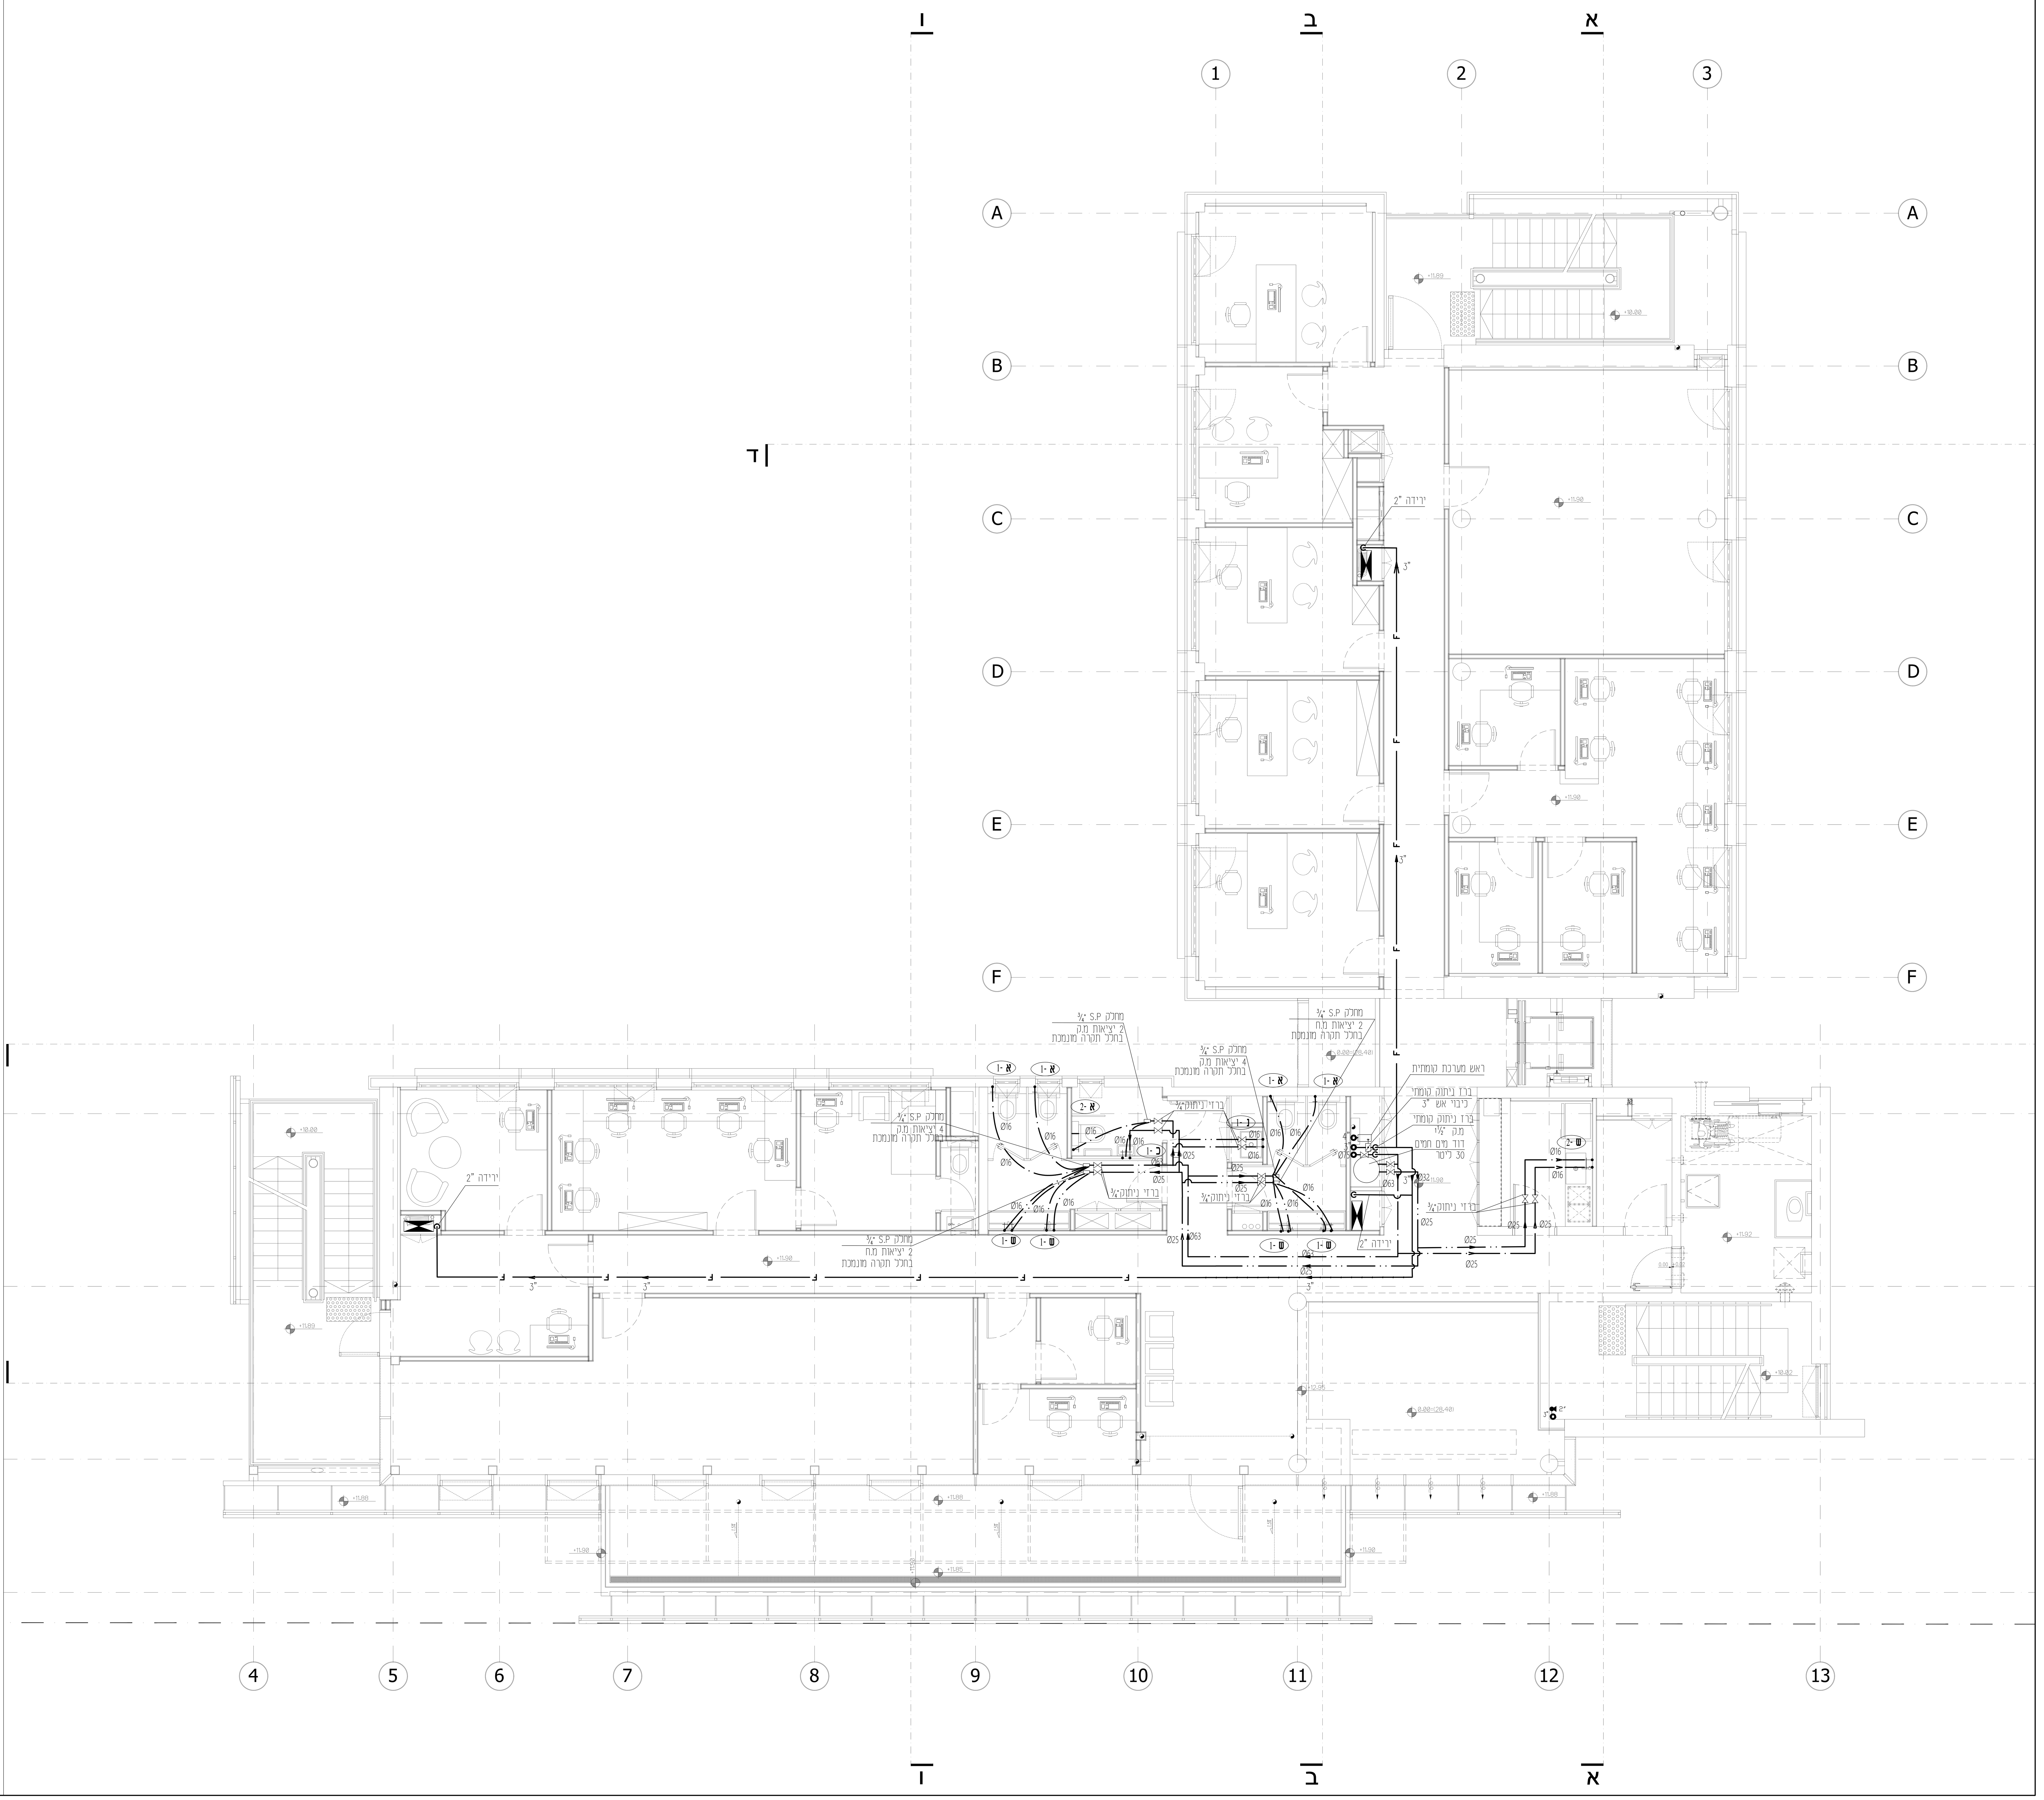

מס'	תאור	מבצע השינוי	תאריך
3	עדכון לפי אדריכלות חדשה	ט.א	29.06.25
2	עדכון למכרז גמרים	ט.א	10.10.24
1	עדכון לפי אדריכלות חדשה תוספת שתי קומות	ט.א	21.08.24

שינויים

הנדלר מהנדסים בע"מ

ת.ד. 32047 תל-אביב, 61320 טל. 03-5466392 פקס. 03-6040912

office@hendler.co.il

שם הפרויקט: המרכז לחקר פוסט טראומה וחוסן אוניברסיטה תל-אביב

שם התכנית: תברואה קומה 3 אספקת מים חמים, קרים וכיבוי

	שם	חתימה	תאריך	קנ"מ
תכנן	ב.ה.		01.10.21	1:50
שרטט	ט.א.			
אשר				

גודל גליון 100 x 70

אדריכל: ארז שני אדריכלים

מהדורה: 3 — לעיון ○ למכרז ● לביצוע ○

מס': 2035 01 03

מתכנן: הנדלר מהנדסים בע"מ ת.ד. 32047 תל-אביב, 61320 טל. 5466392 פקס. 6040912 office@hendler.co.il

שם הקובץ: 2035-00

שם הקובץ XREF:

המבצע אחראי לבדיקת התכניות ולהתאמתן במקום! על המבצע לבקר כל המידות ועל כל טעות או אי התאמה עליו להודיע למתכנן. אין לקבוע מידות ע"י מדידה בשרטוט.