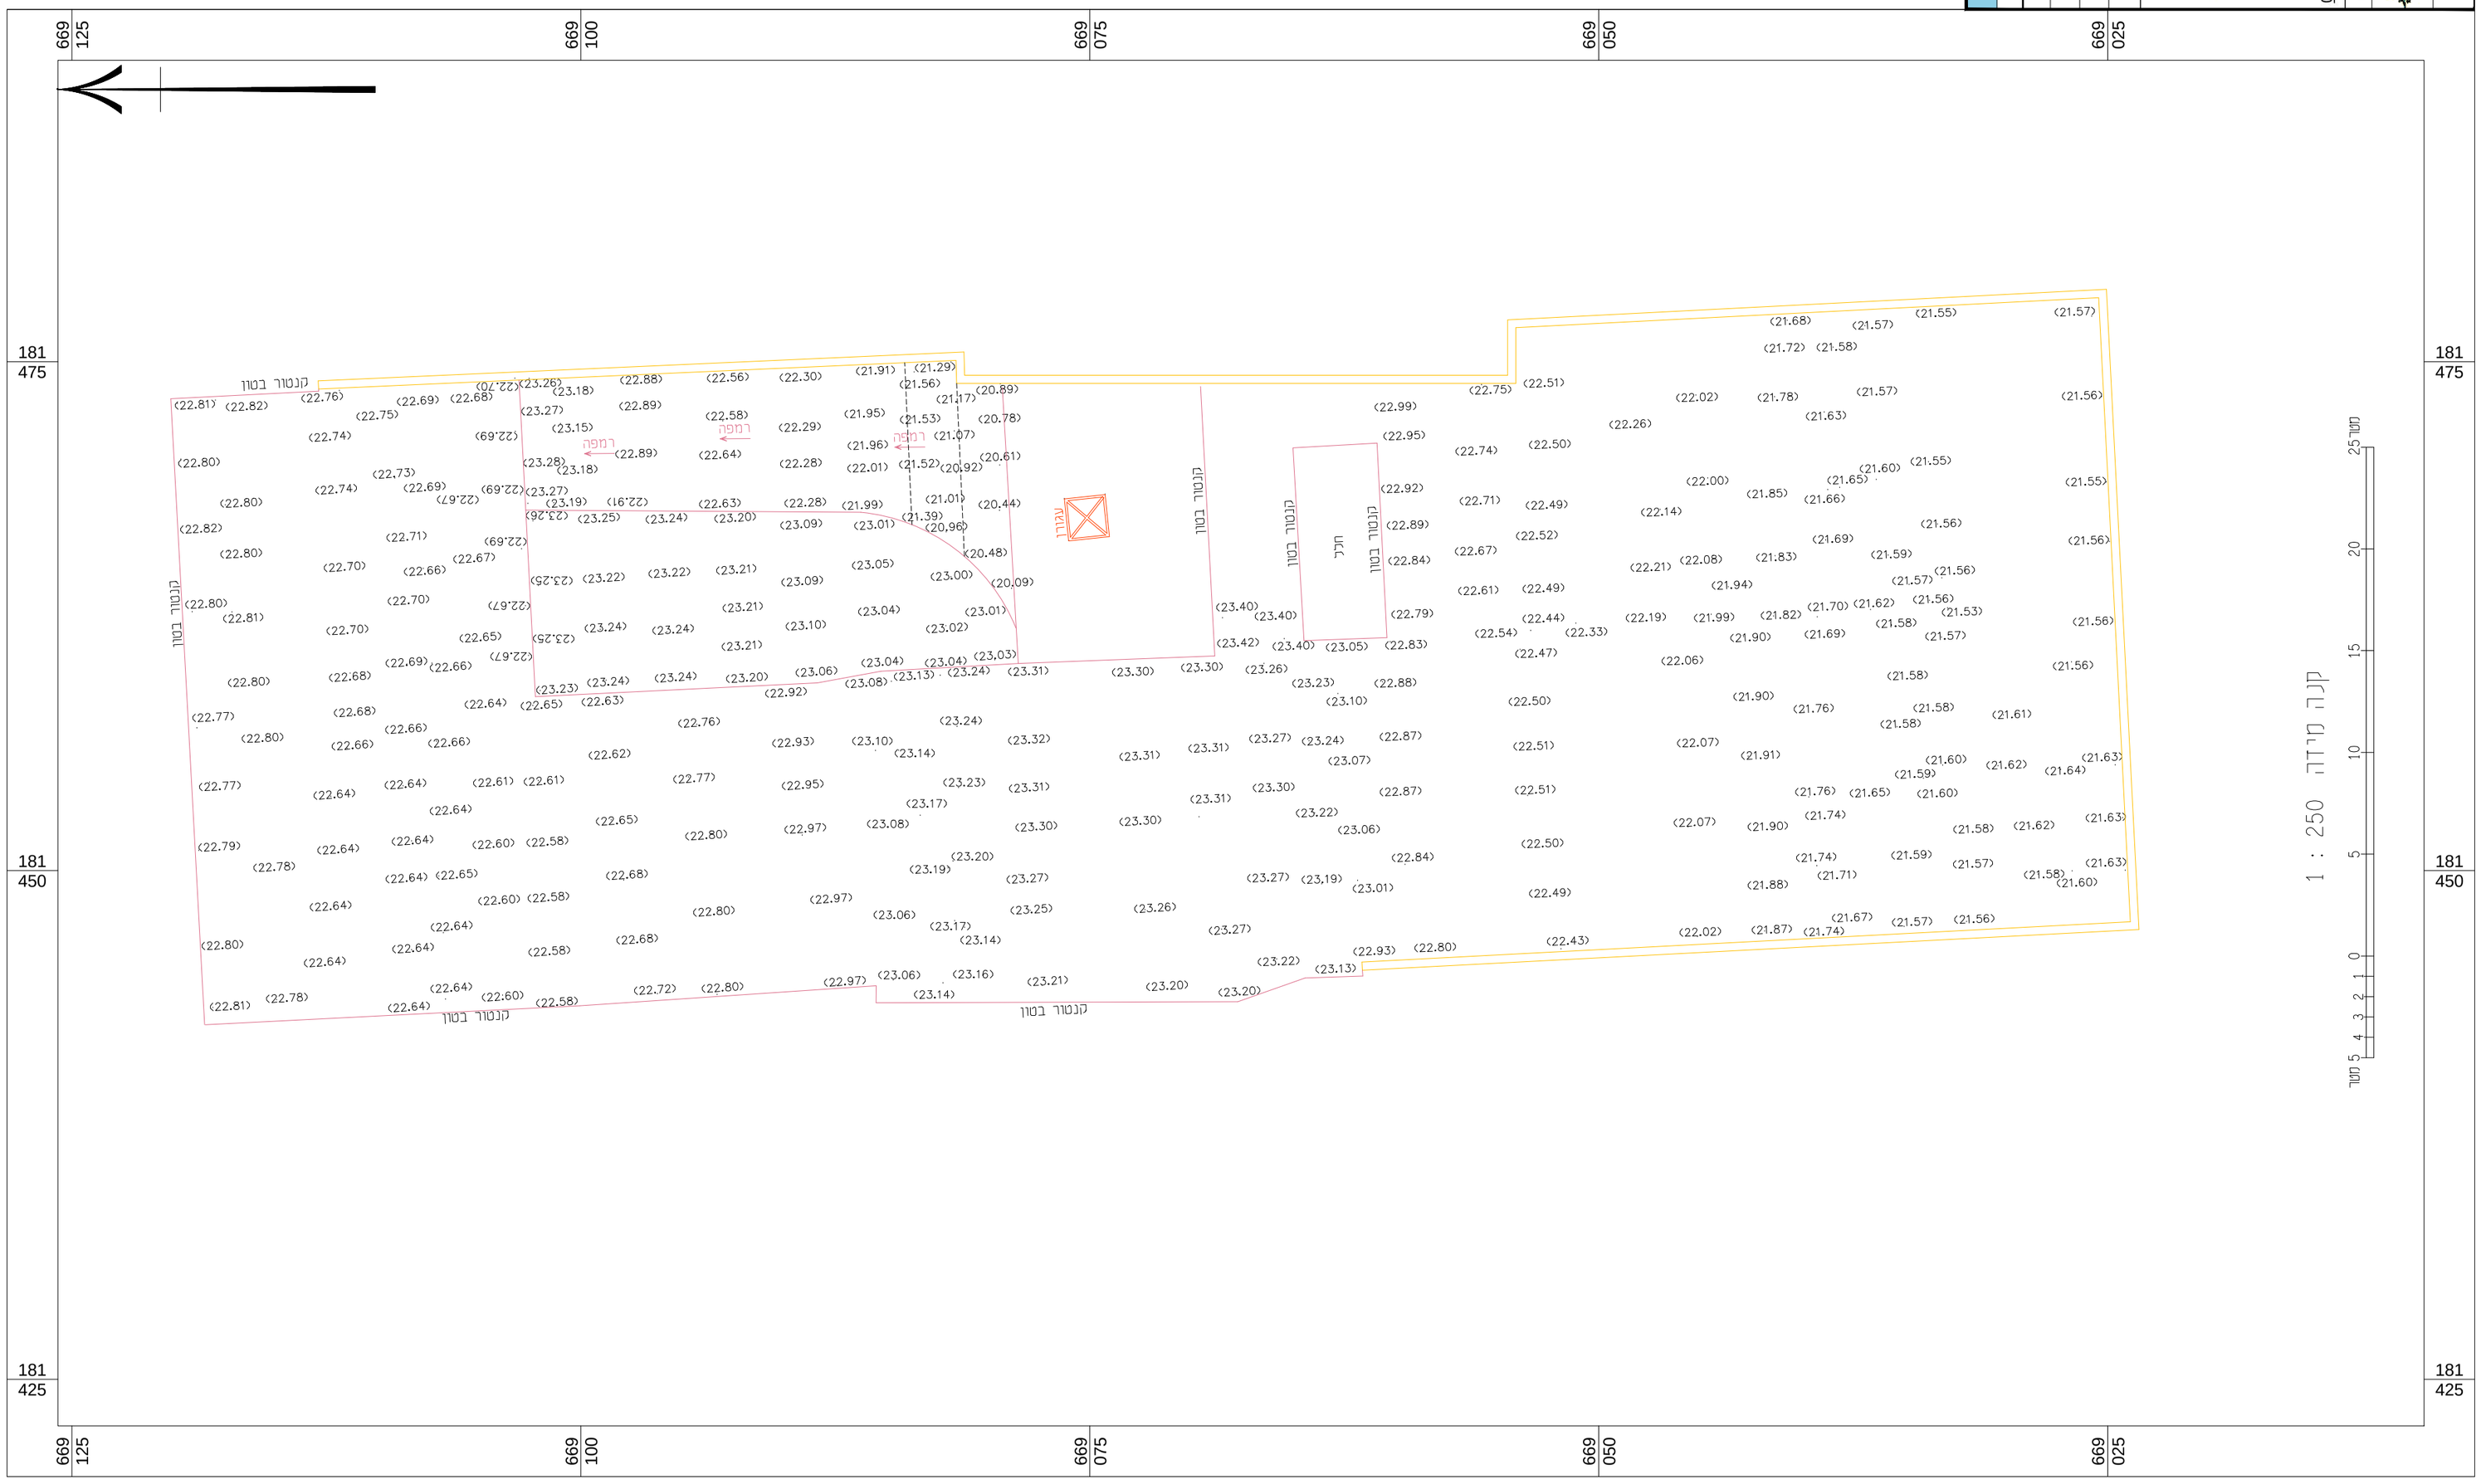
1 : 250 קנה מידה
קנטור בטון
רמפה
עגלה
הליכ
0528945001 : טל' 09-7992737 , מיקוד 4040000 – 816 מ.ד.