יש לוודא מיקום וגודל
פתחים של מערכות
עם תכנית אדריכלות

אין למלא אדהם בגב הקיר
עד שבועיים לאחרמיציקת התקרה

יש לשים לב כי עקב מצב בעייתי בשטח,
נוצר אילוץ לביסוס רדוד במקום ביסוס עמוק.
צפויים סדקים עם שקיעה טבעית
של הרפסודה.

יש לוודא מפלסים עם תכנית אדריכלות

כל הקורות בטון ב-40

יש להכנים בטון ב-1 מ' ראשונים בחללים של הפלטות הדרוכות להקטנת תדירות עצמית

כל מילוי שידרש
באזור זה בצורת
תקרות כפולות ללא עומסים.
מילוי בגופי קלקר
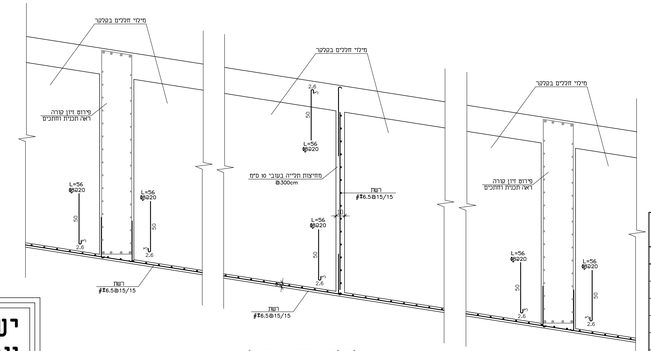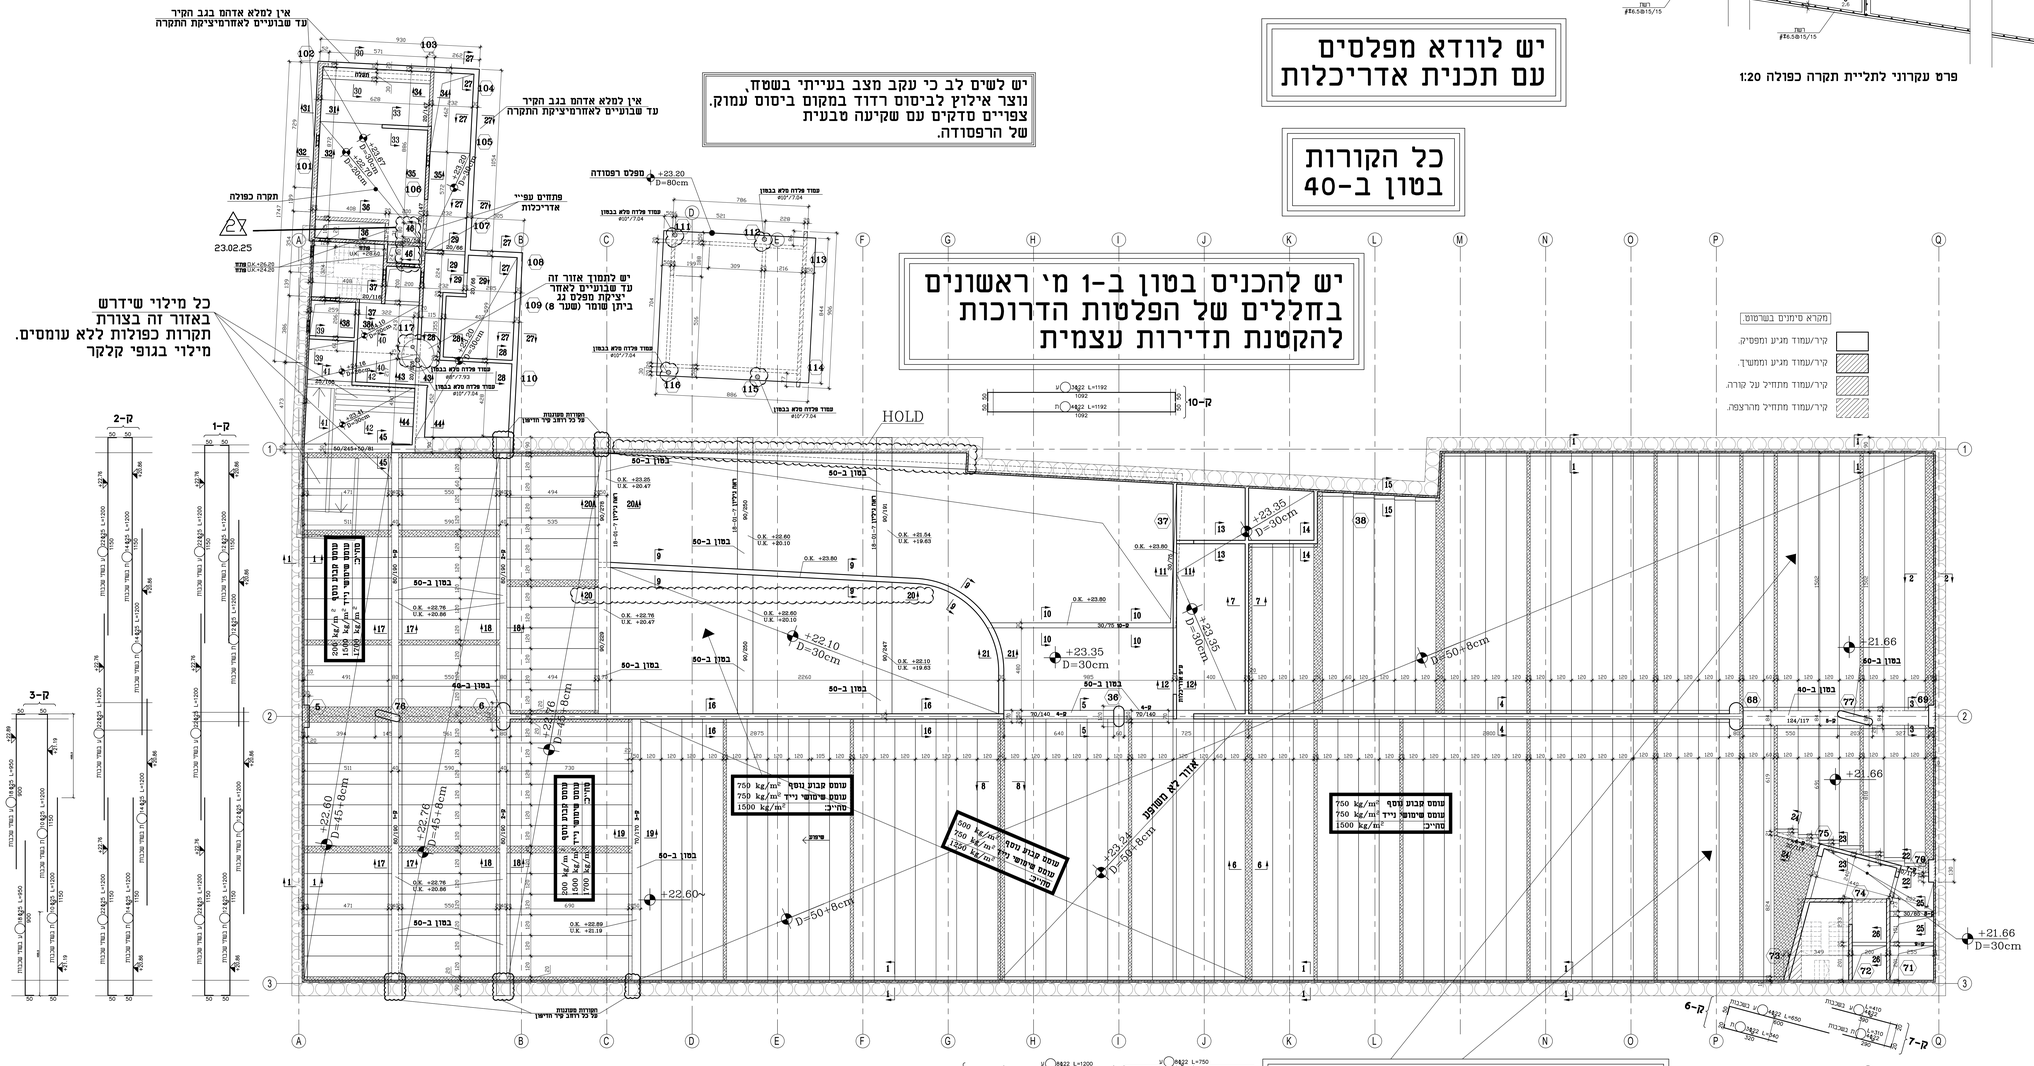
מילוי בבלוקי קלקר בלבד, אין למלא בחומר בעל משקל, לכל גובה שידרש