




חתך 1-1 1:20

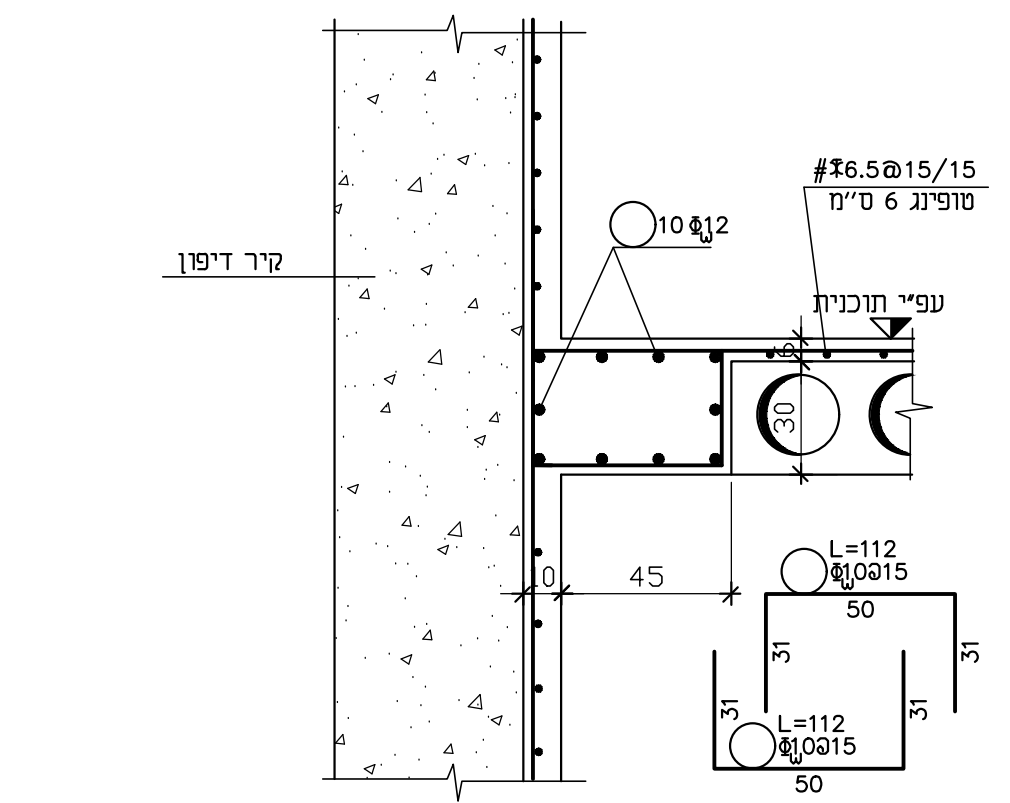


חתך 2-2 1:20

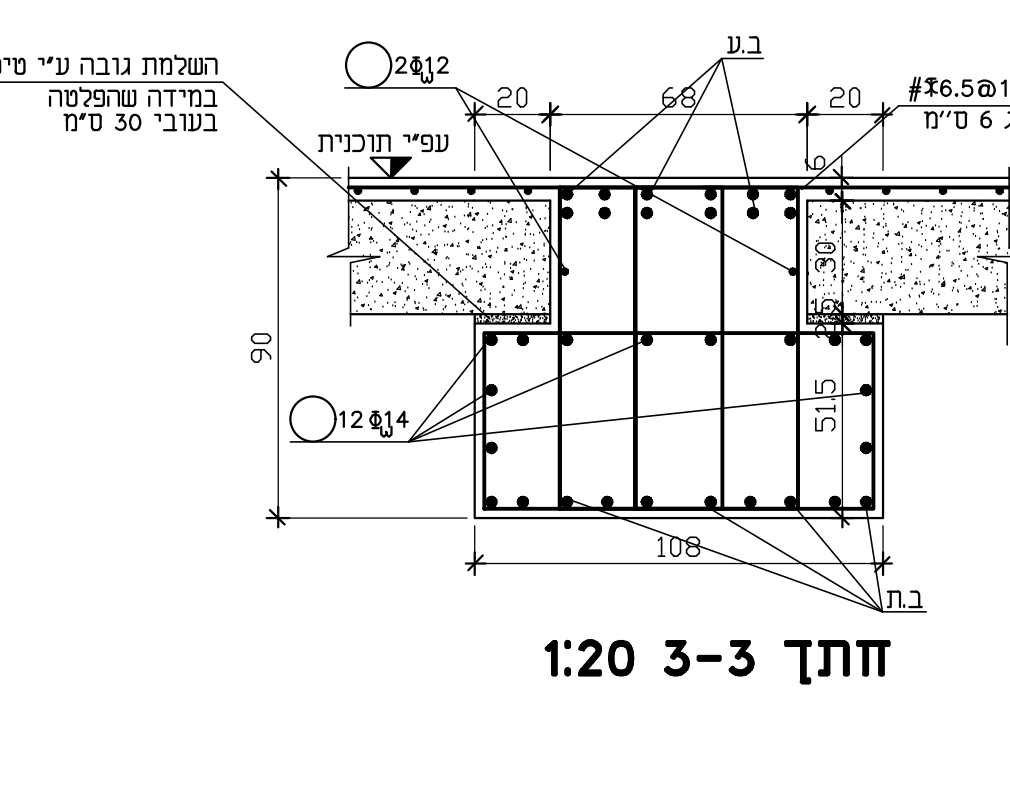


חתך 3-3 1:20

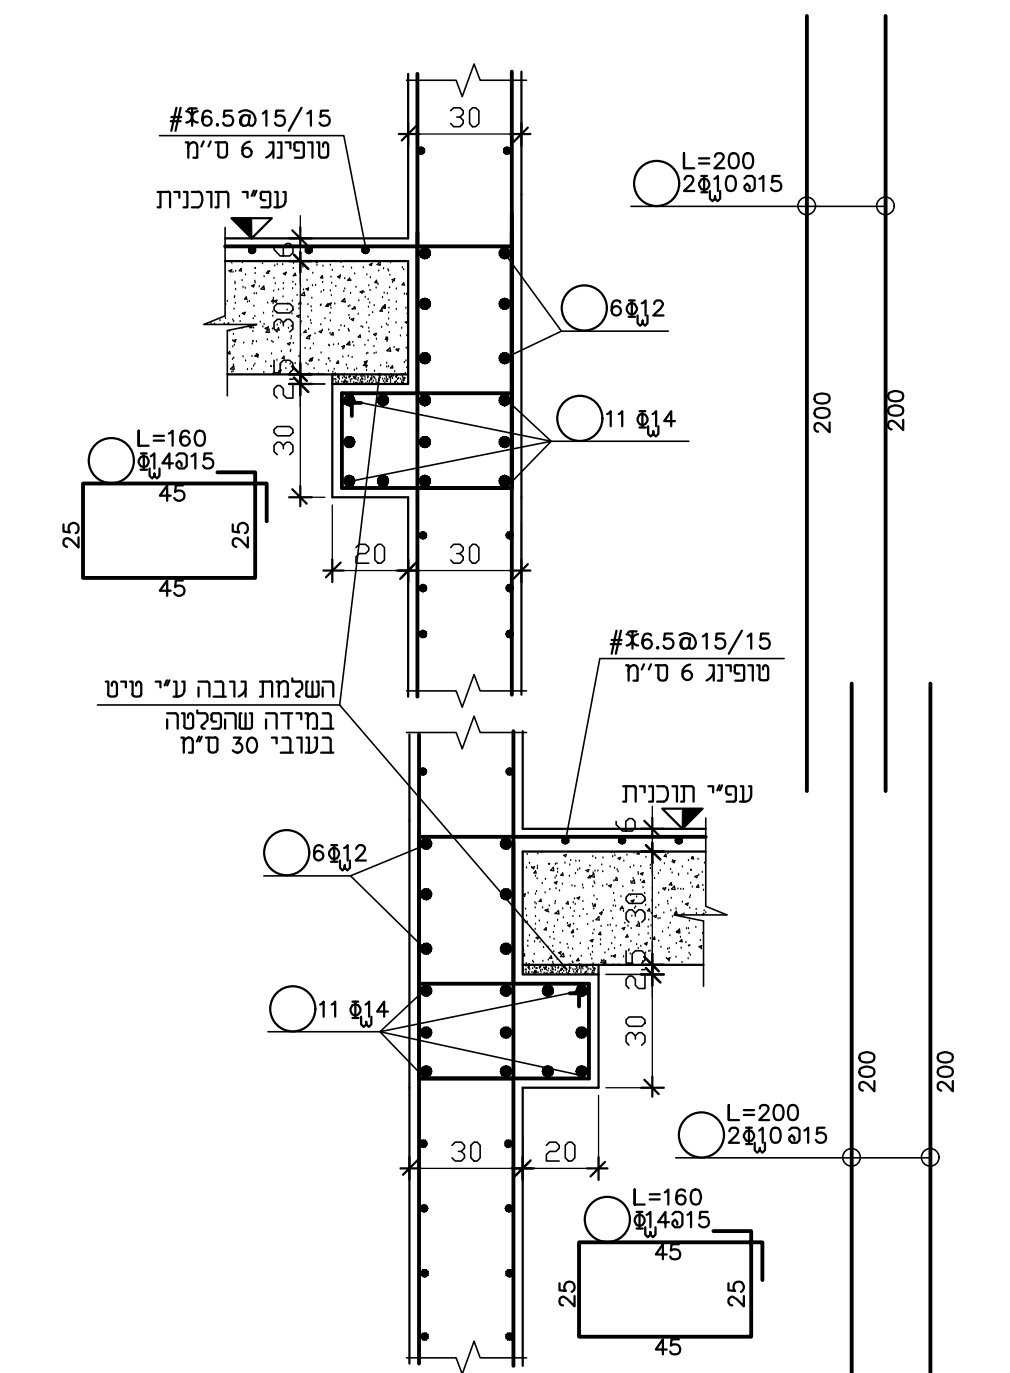


חתך 4-4 1:20

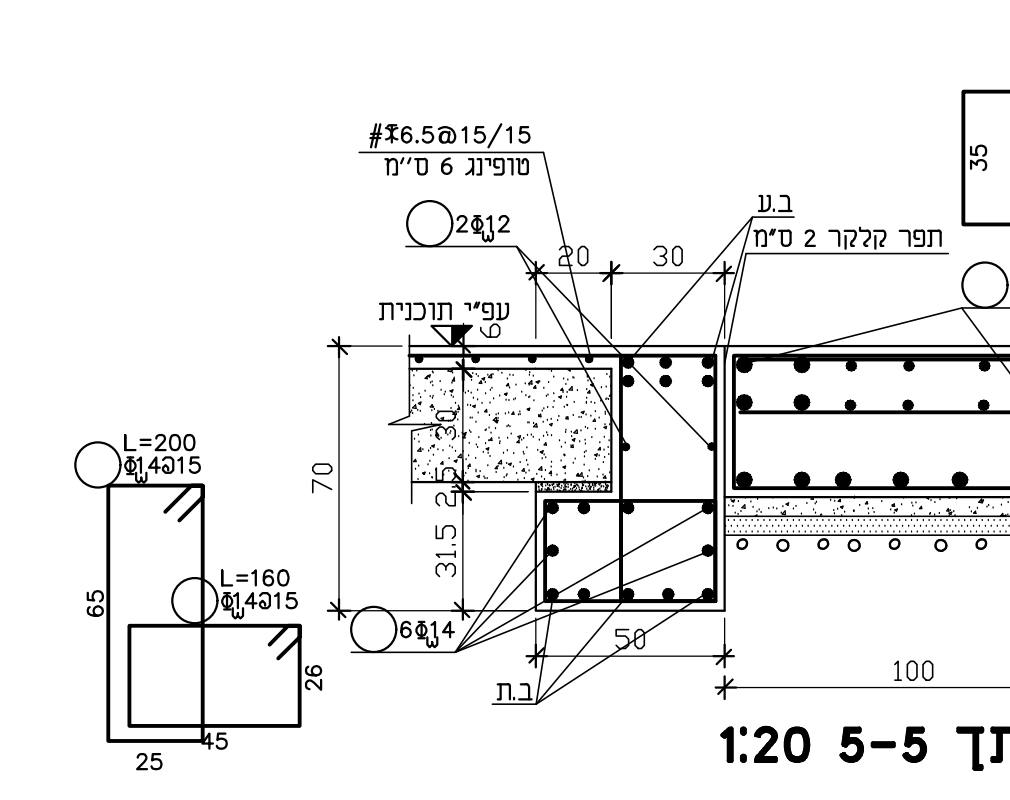


חתך 5-5 1:20

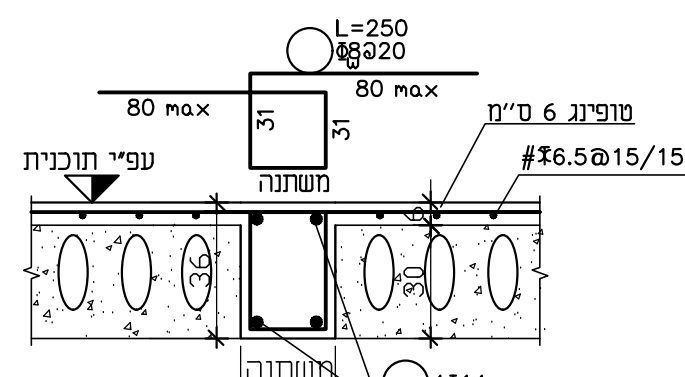


חתך 6-6 1:20

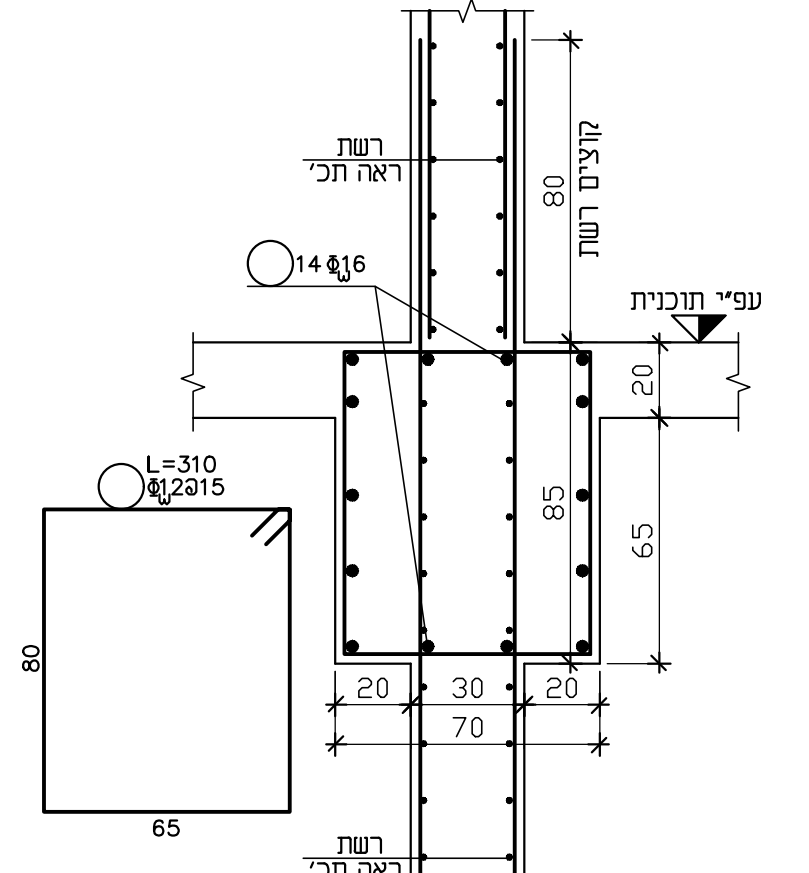


חתך 7-7 1:20

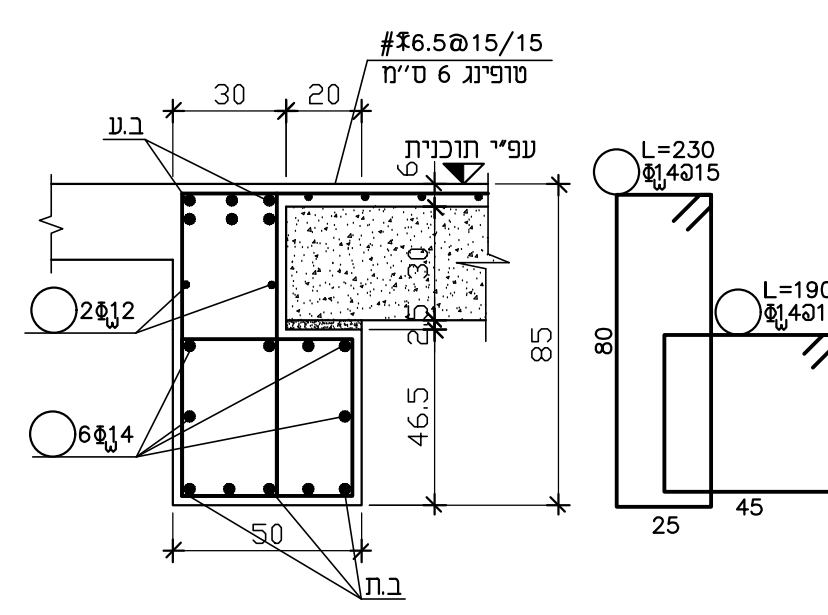


חתך 8-8 1:20

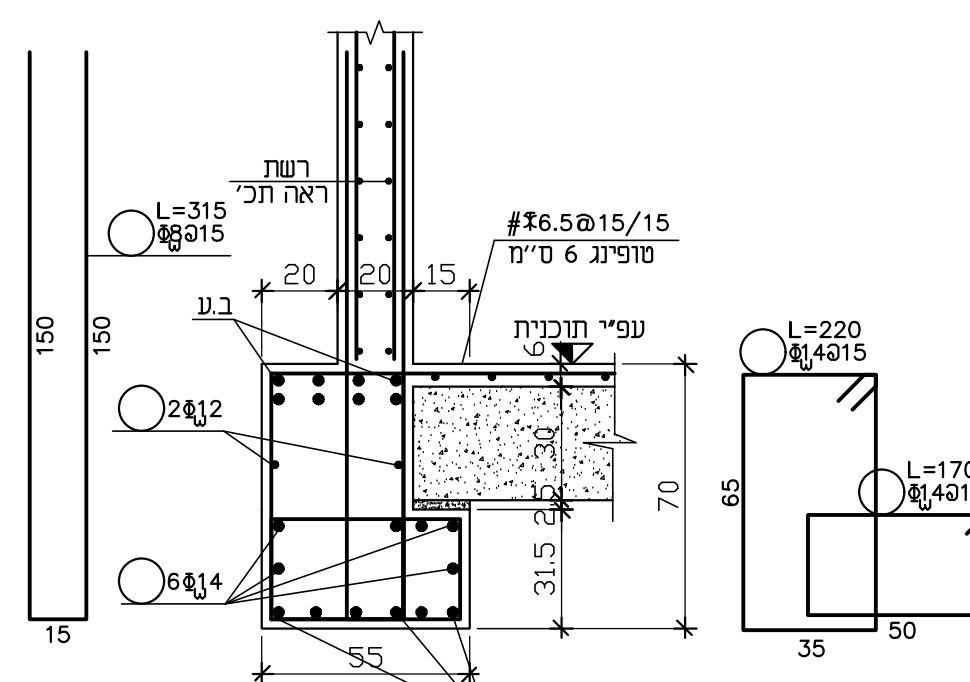


חתך 9-9 1:20

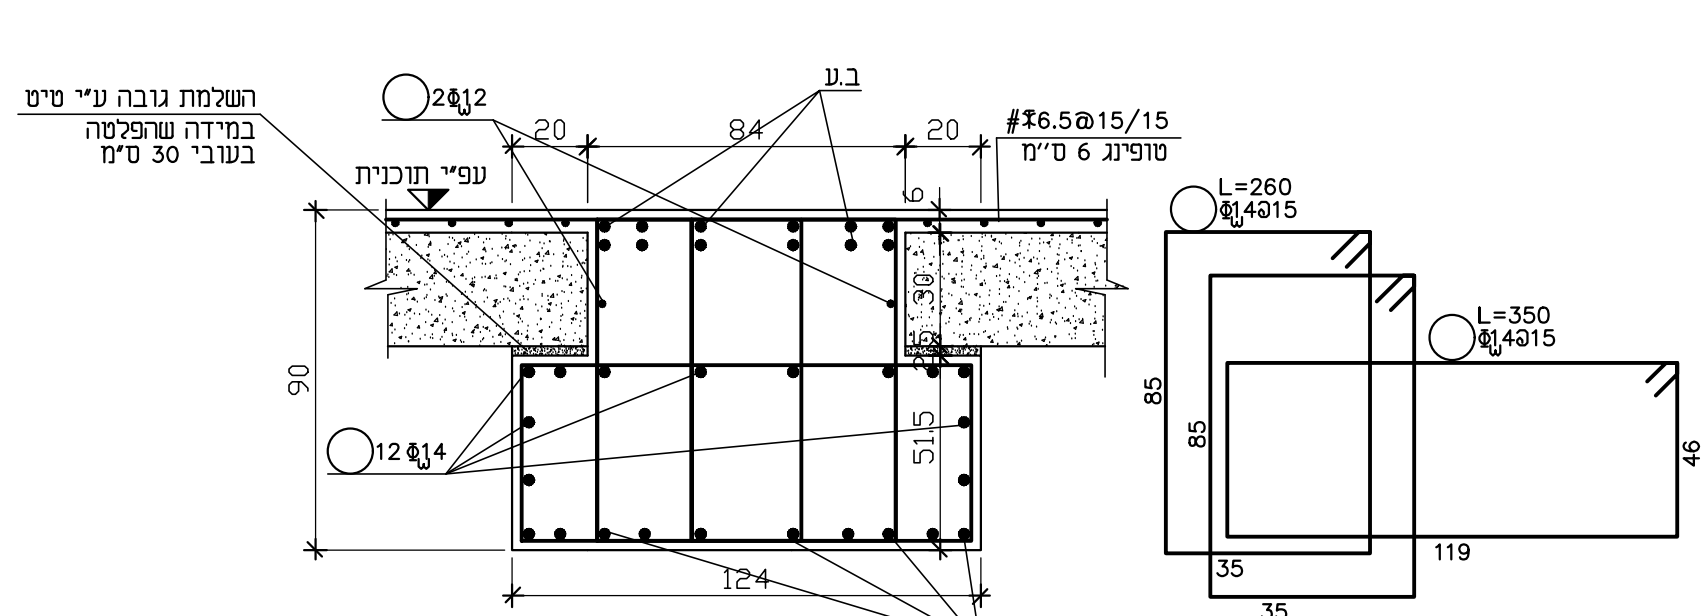


חתך 10-10 1:20

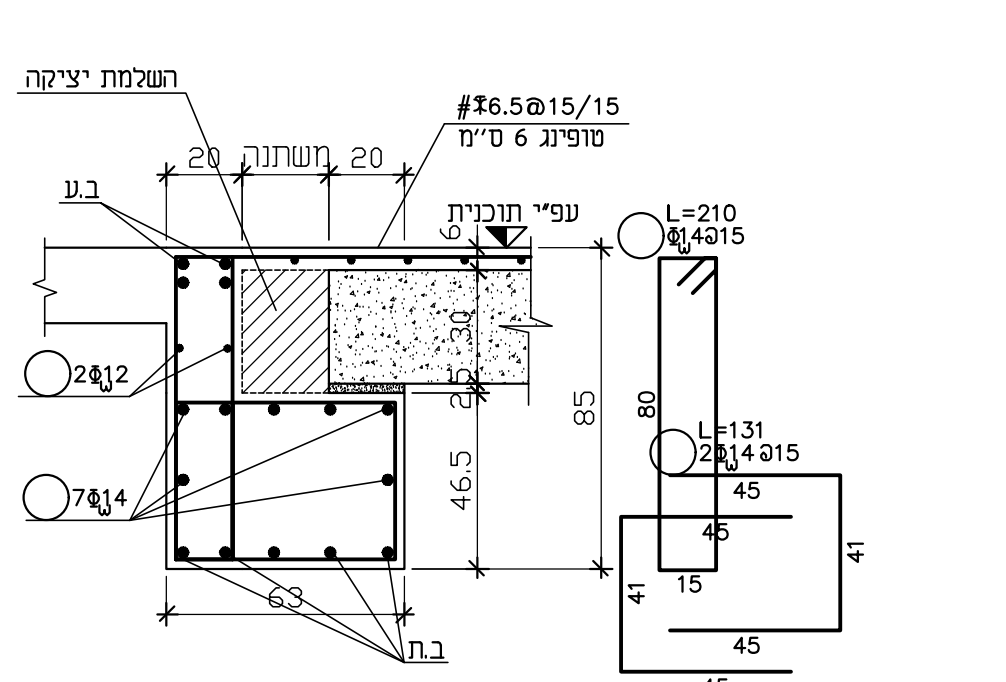


חתך 11-11 1:20

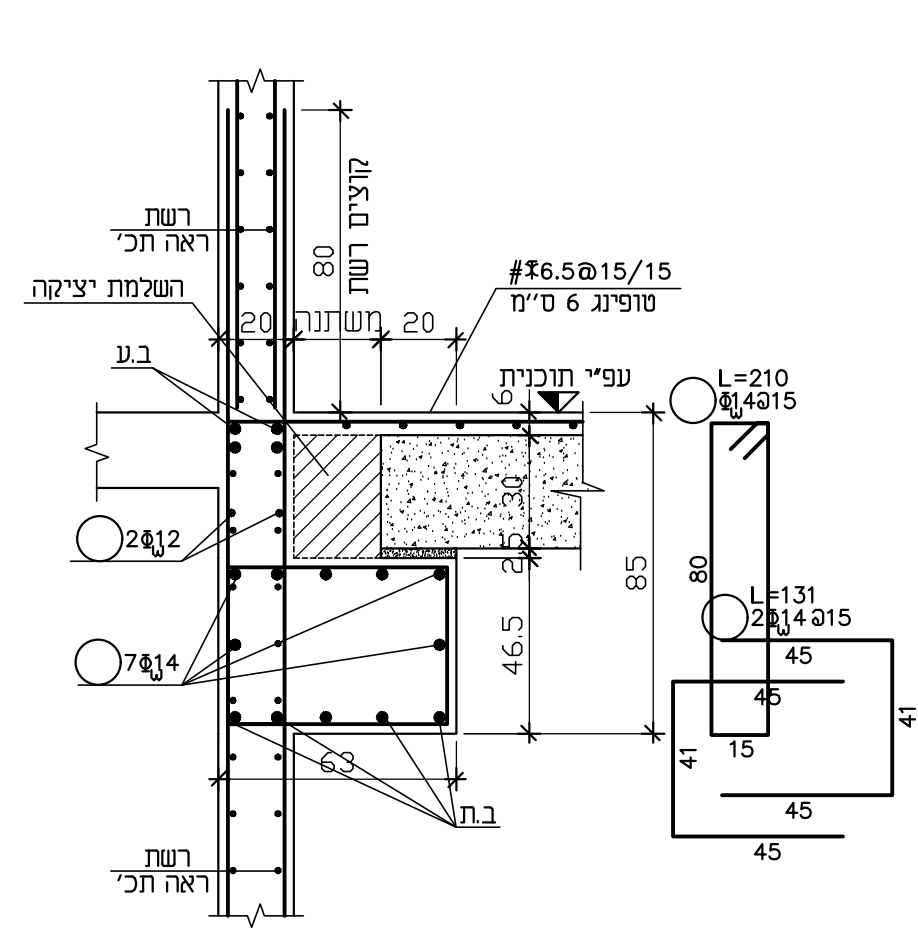


חתך 12-12 1:20

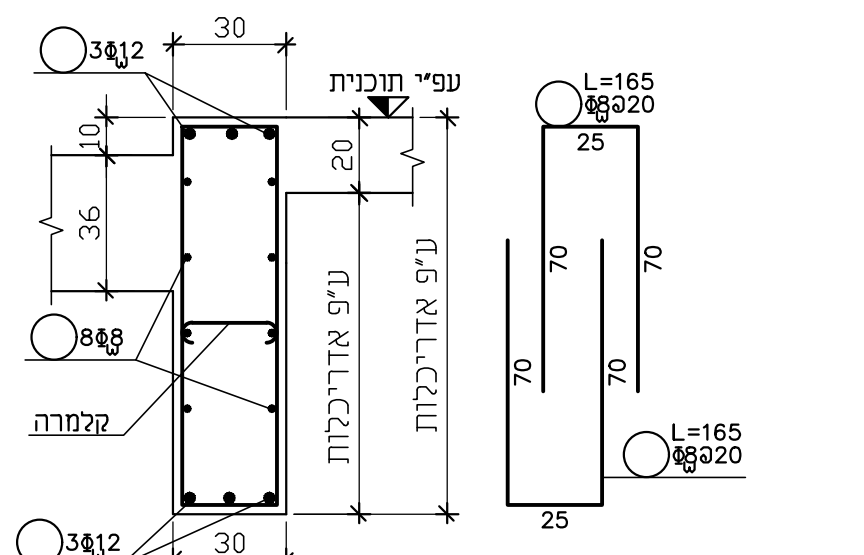


חתך 13-13 1:20

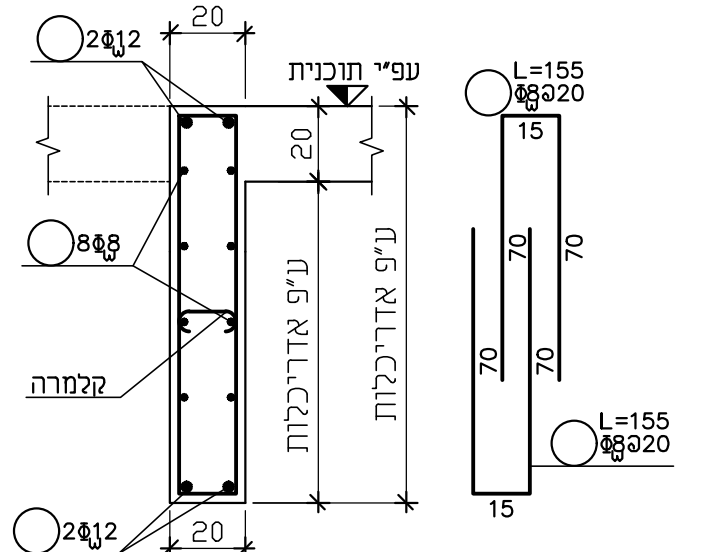


חתך 14-14 1:20

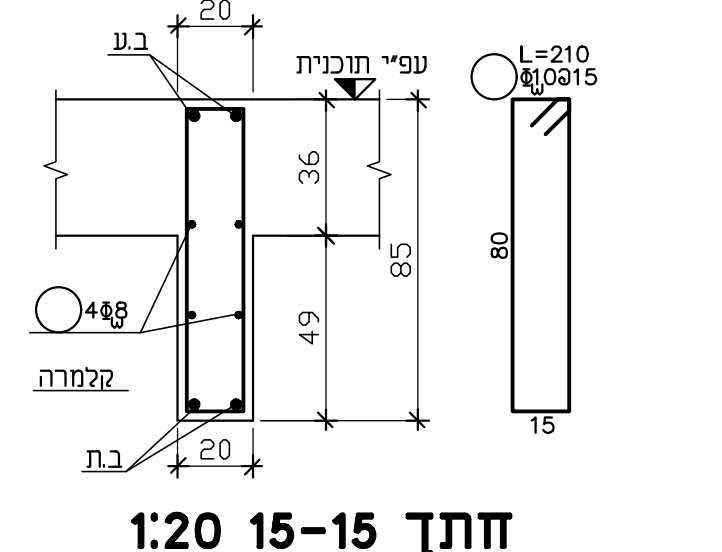


חתך 15-15 1:20

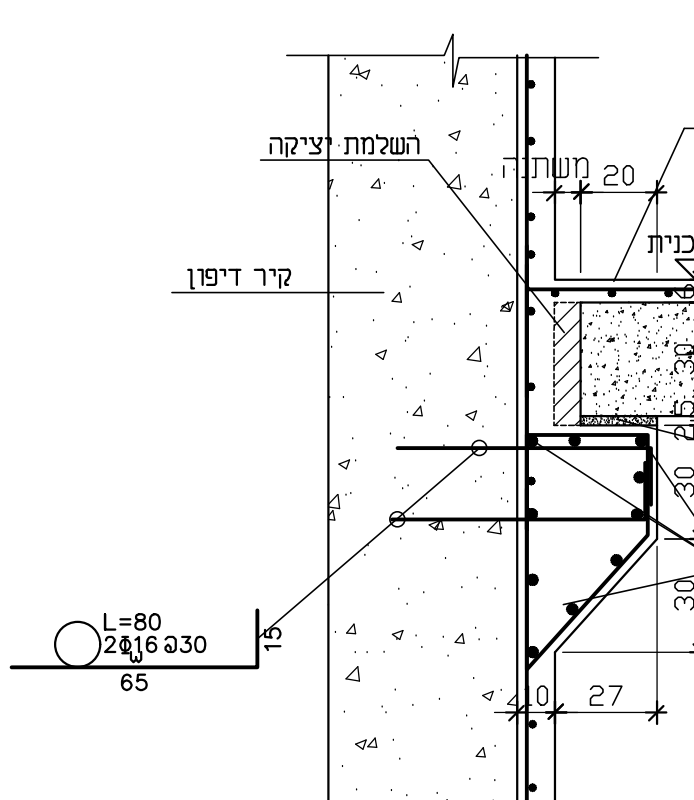


חתך 16-16 1:20

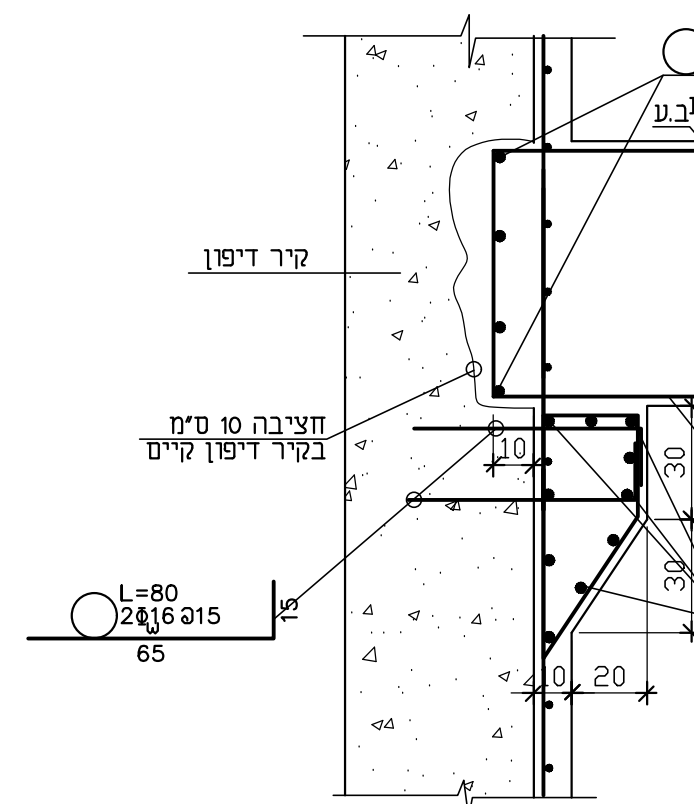


פרט חיבור קורה לקיר דיפון

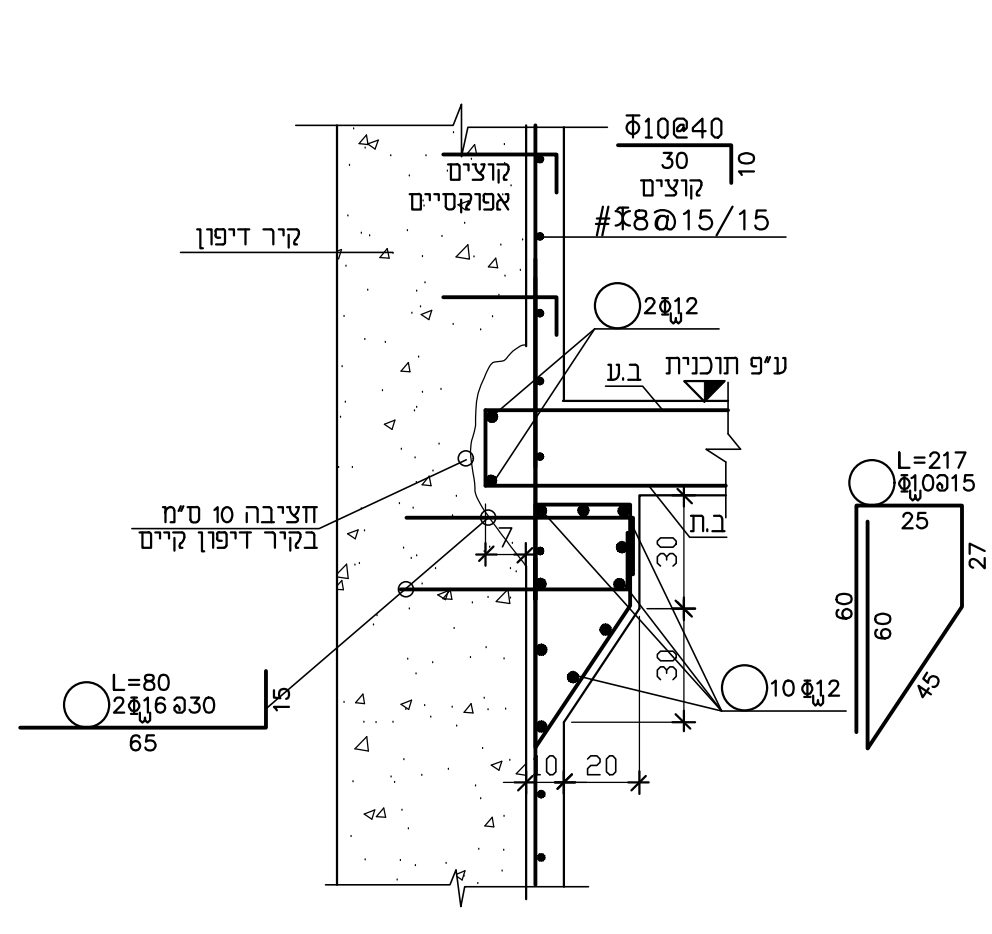


פרט חיבור רצפה לקיר דיפון

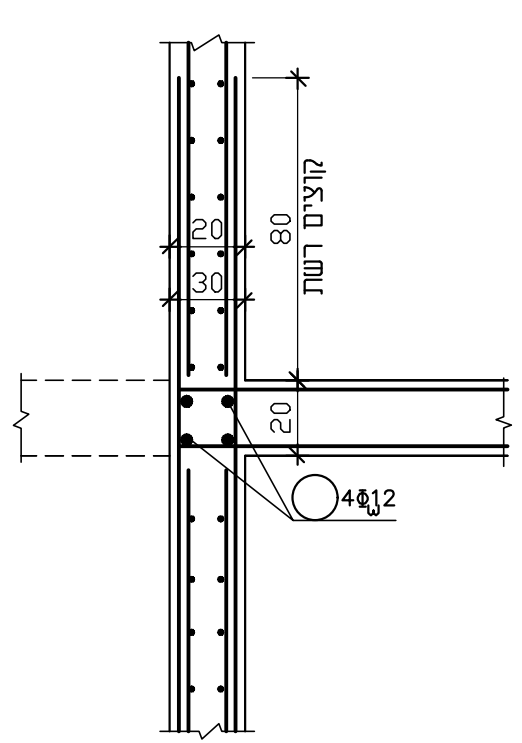


פרט קיר ממשיך 1:20

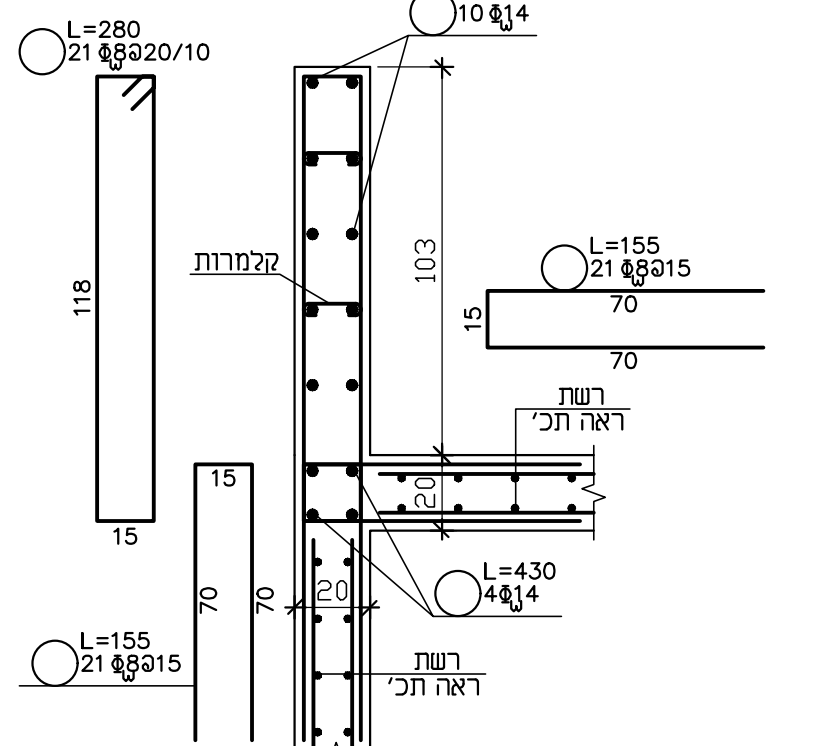


פרט פינה בקיר במון 1:20

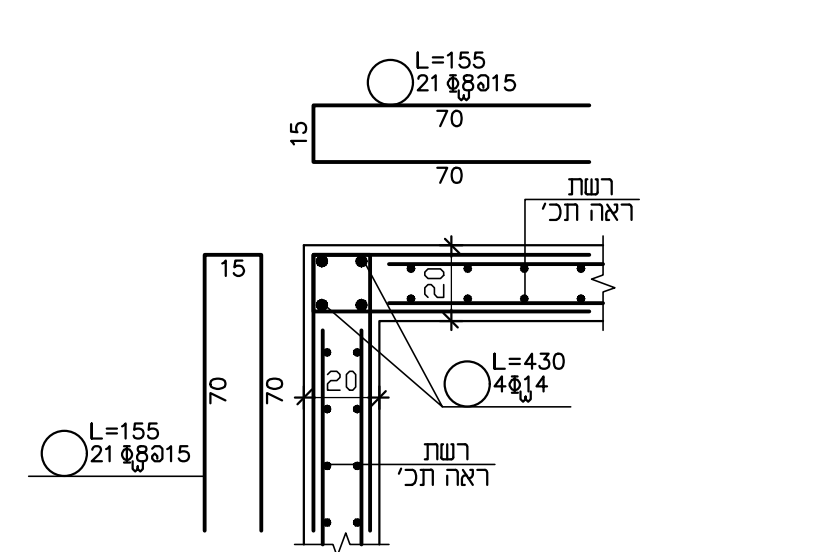


פרט פינה בקיר במון 1:20

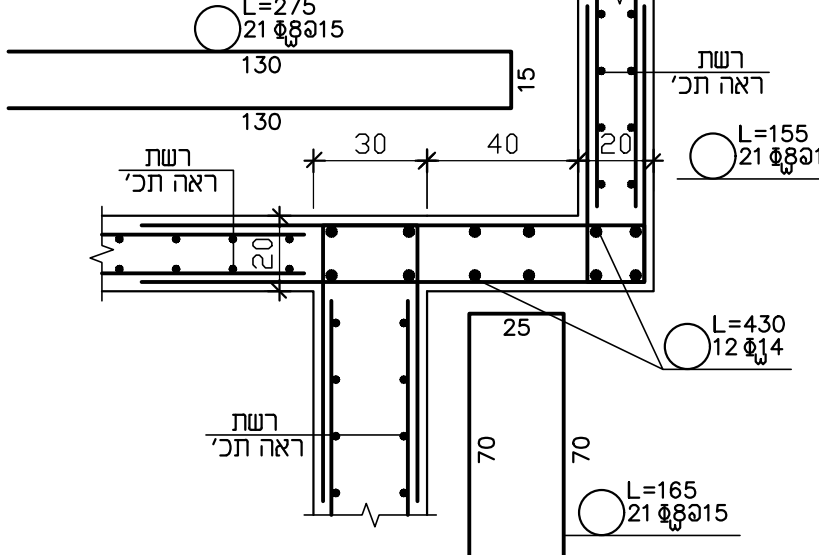


פרט פינה בקיר במון 1:20

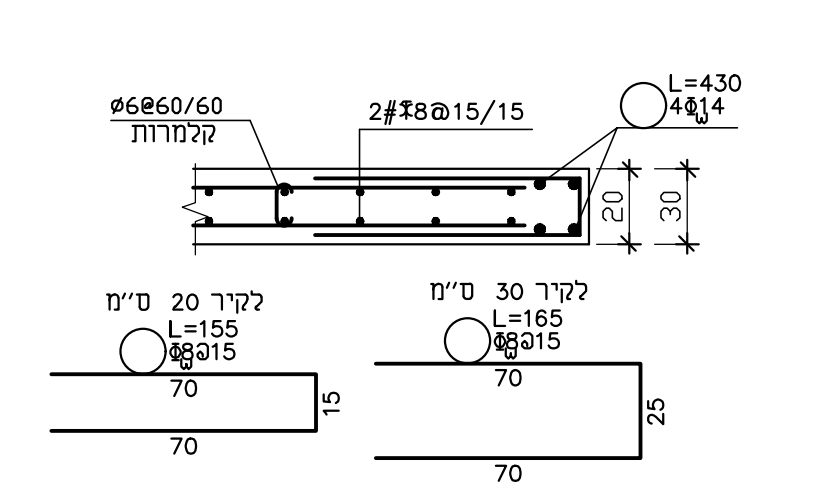


פרט פינה חופשית בקירות במון 1:20

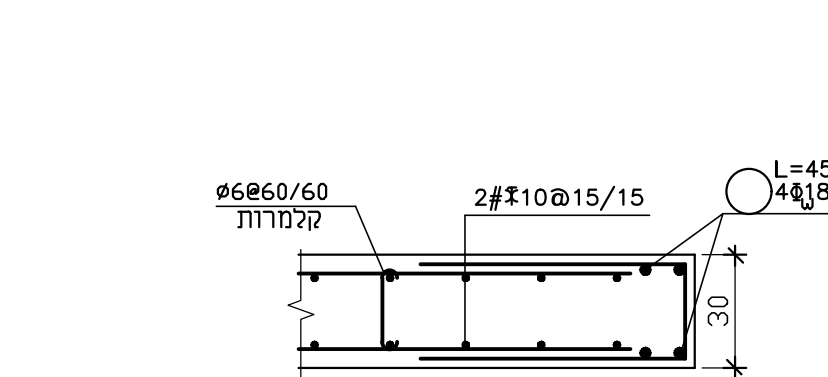


פרט פינה חופשית בקירות במון בציר 2 1:20

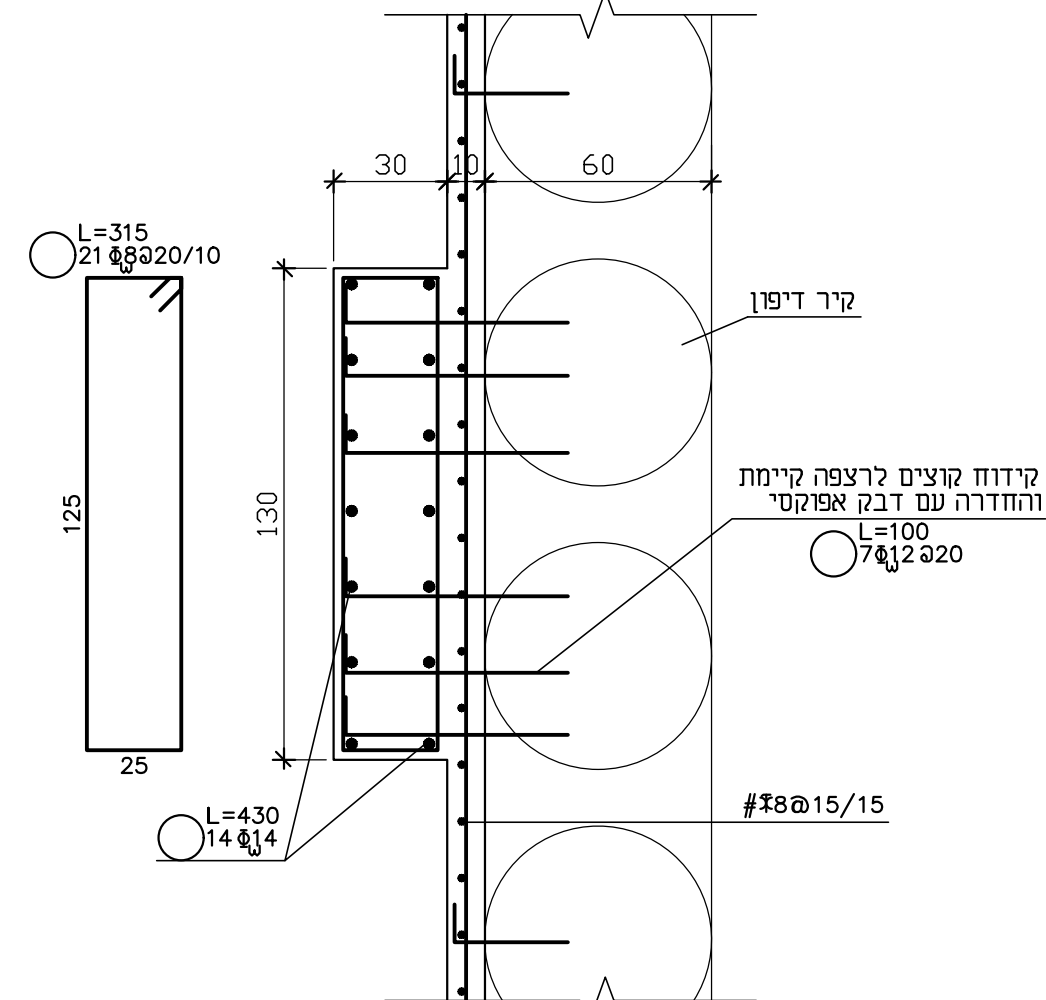


עמי 5/69 1:20

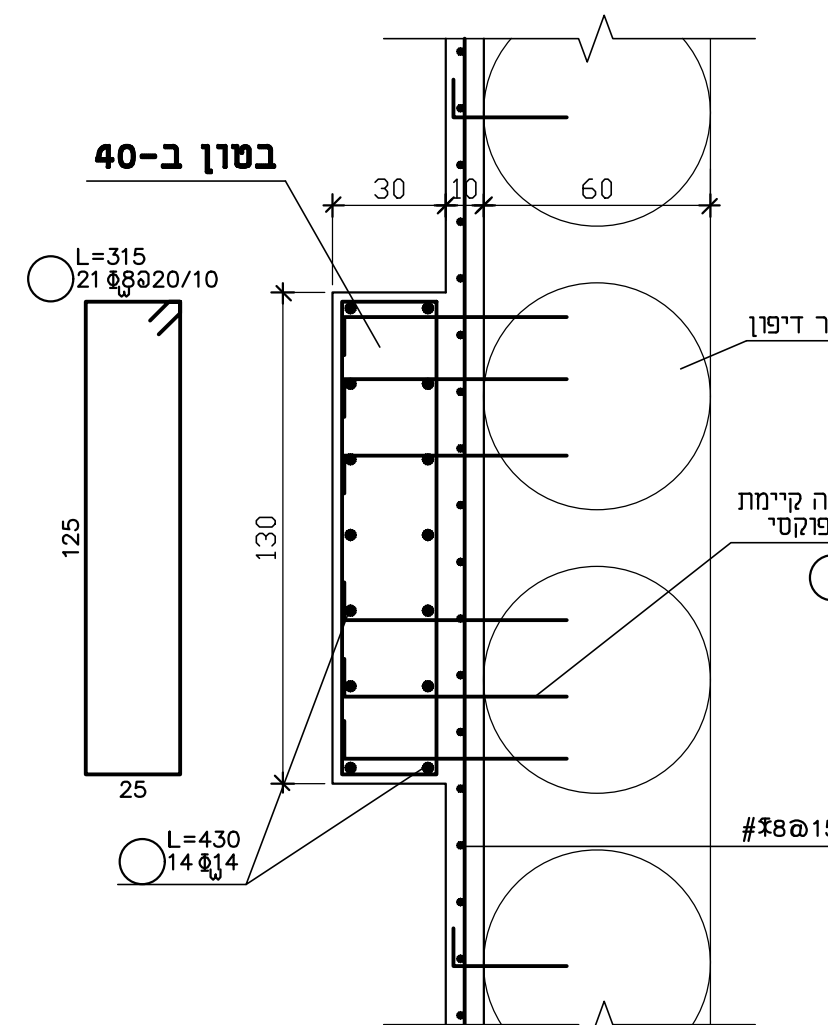


עמי 70 1:20

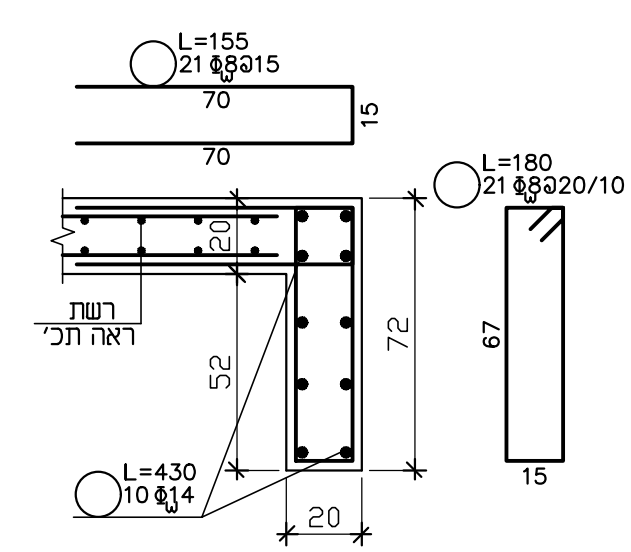


פרט פינה בקיר במון 1:20

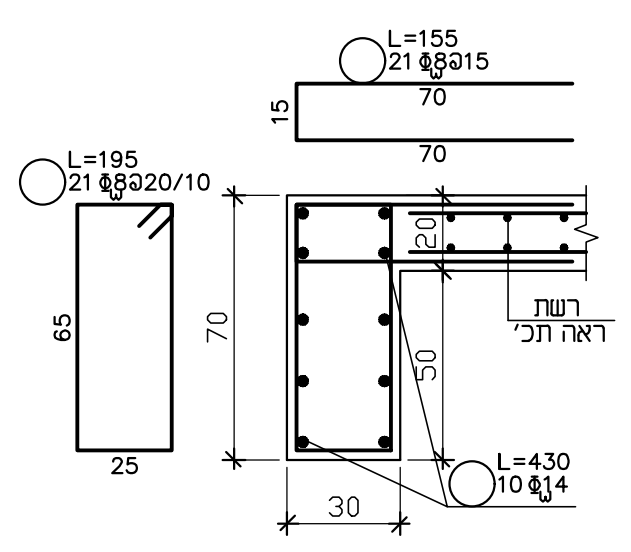


פרט פינה בקיר במון 1:20

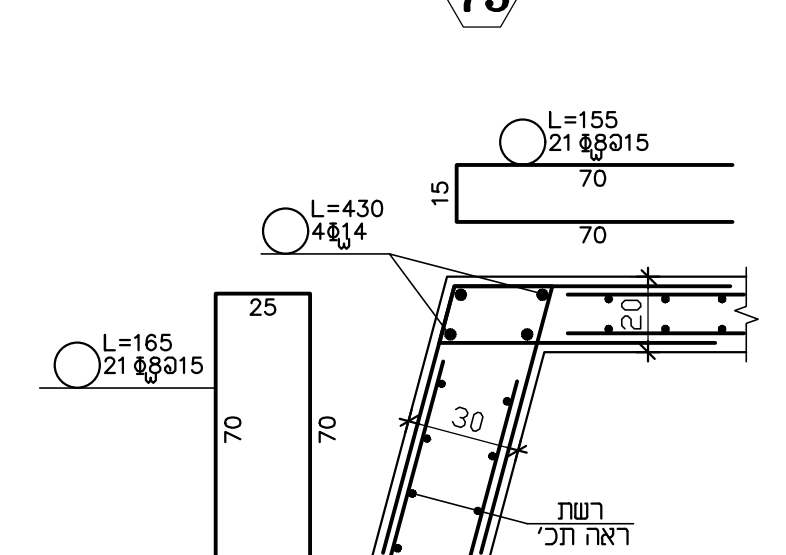


פרט פינה בקיר במון 1:20

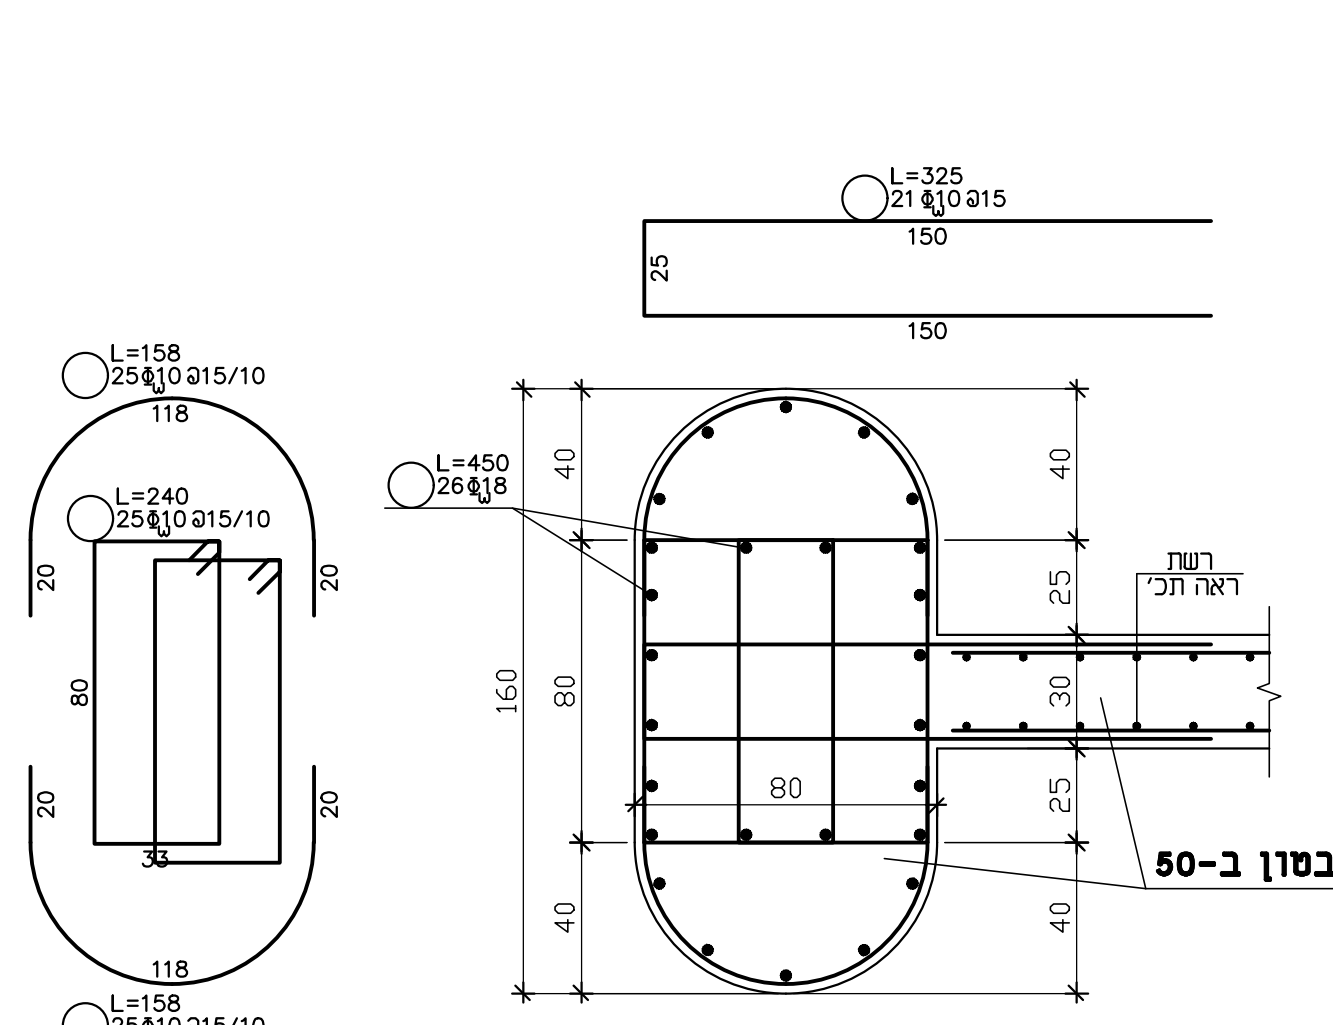


עמי 68/6 1:20

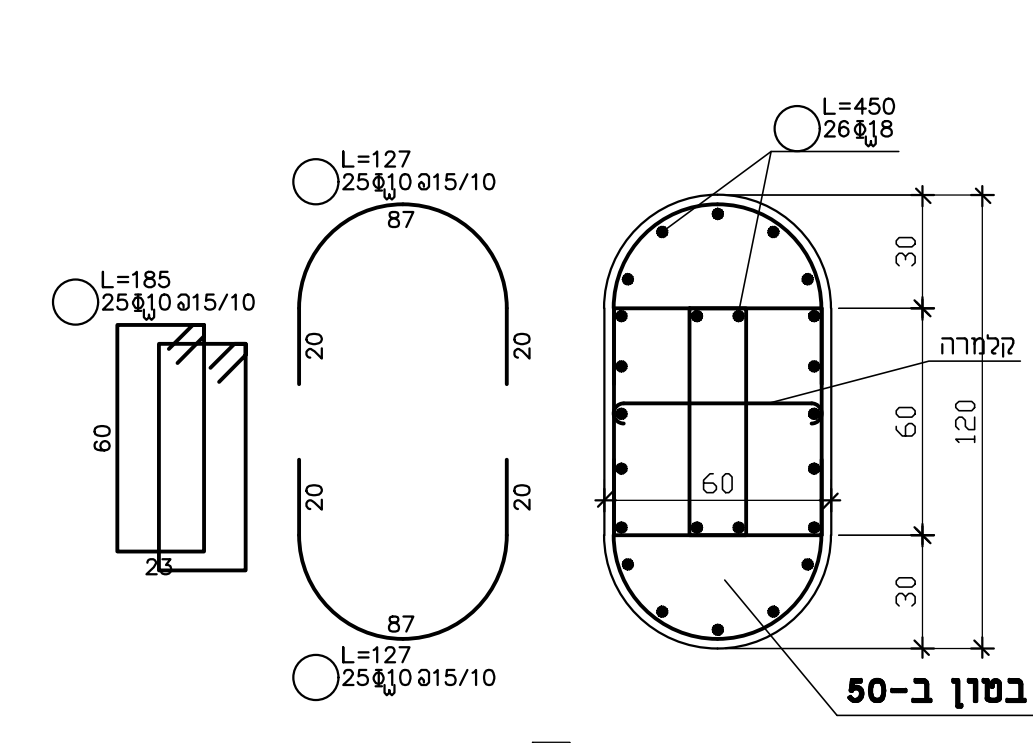


עמי 36 1:20

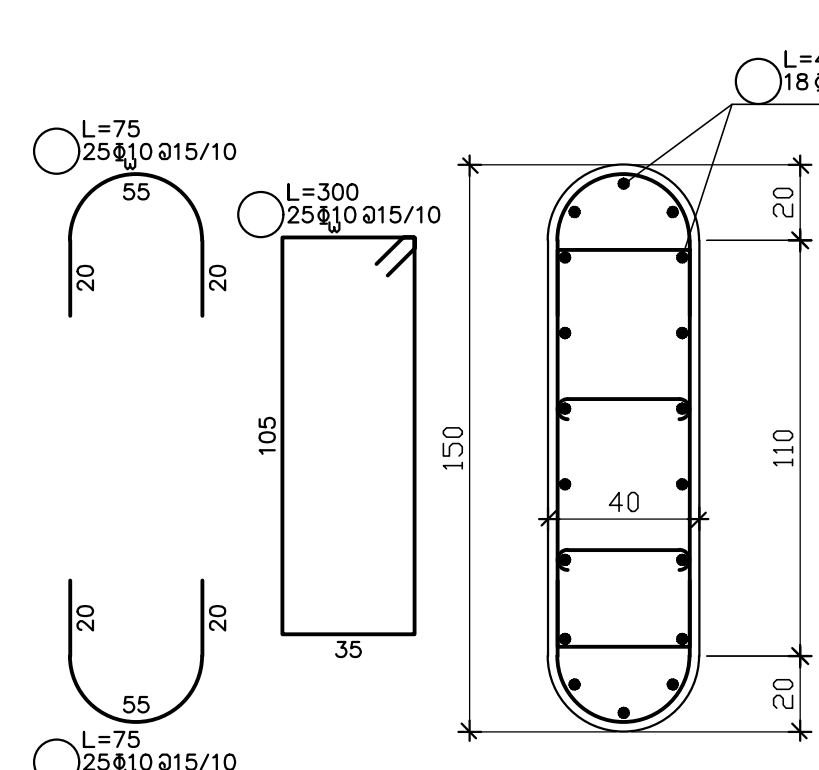


עמי 76 1:20

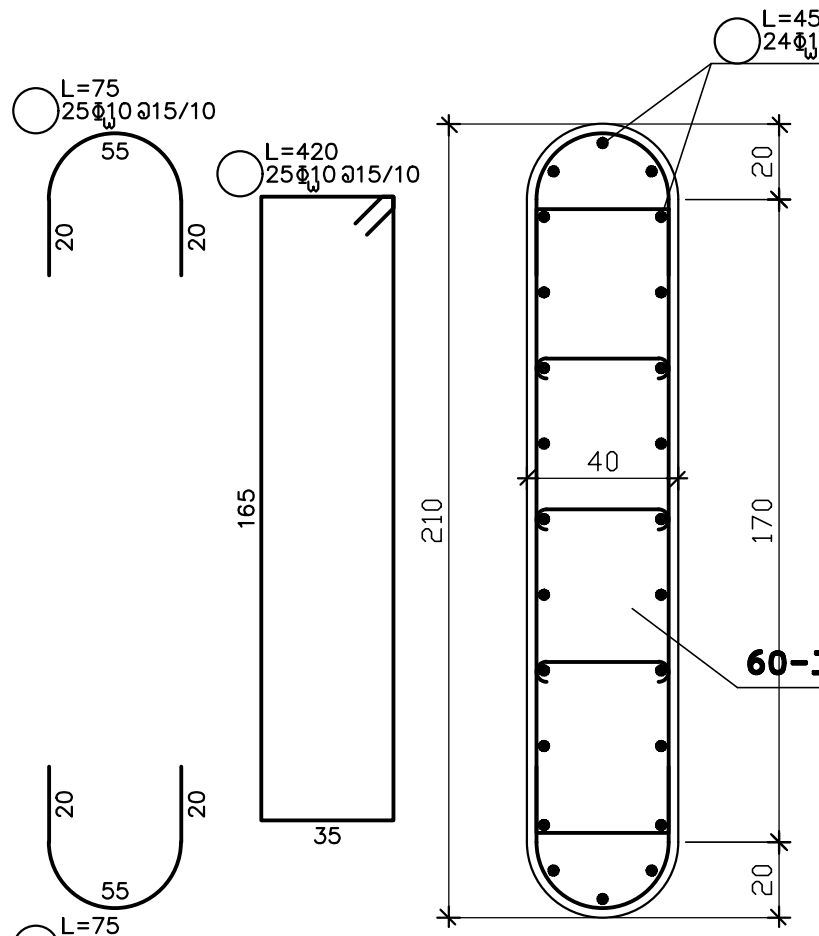

עמי 77 1:20

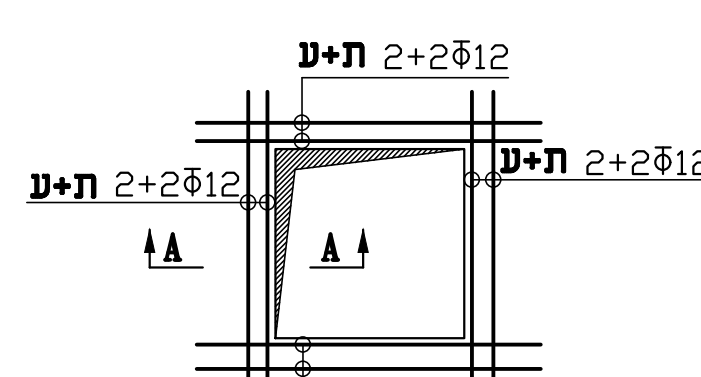

פרט אופני לחיזוק פתח 1:20

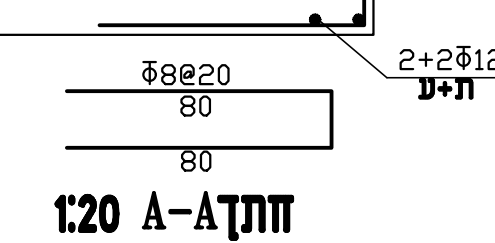

חתך A-A 1:20

התוכנית לביצוע רק לאחר אישור האדריכל

מחזור	תאריך	תוצאה:
1	19.06.18	רימקס
2	05.03.19	יועצים
3	01.05.19	ברנע
4	05.05.19	יועצים
5	13.05.19	יועצים
6	30.08.19	יועצים
7	27.08.20	יועצים
8	06.09.20	יועצים
9	13.09.20	יועצים
10	28.10.20	יועצים
11	12.05.21	יועצים
12	20.12.22	יועצים

